


# PŮDORYS PŮDY

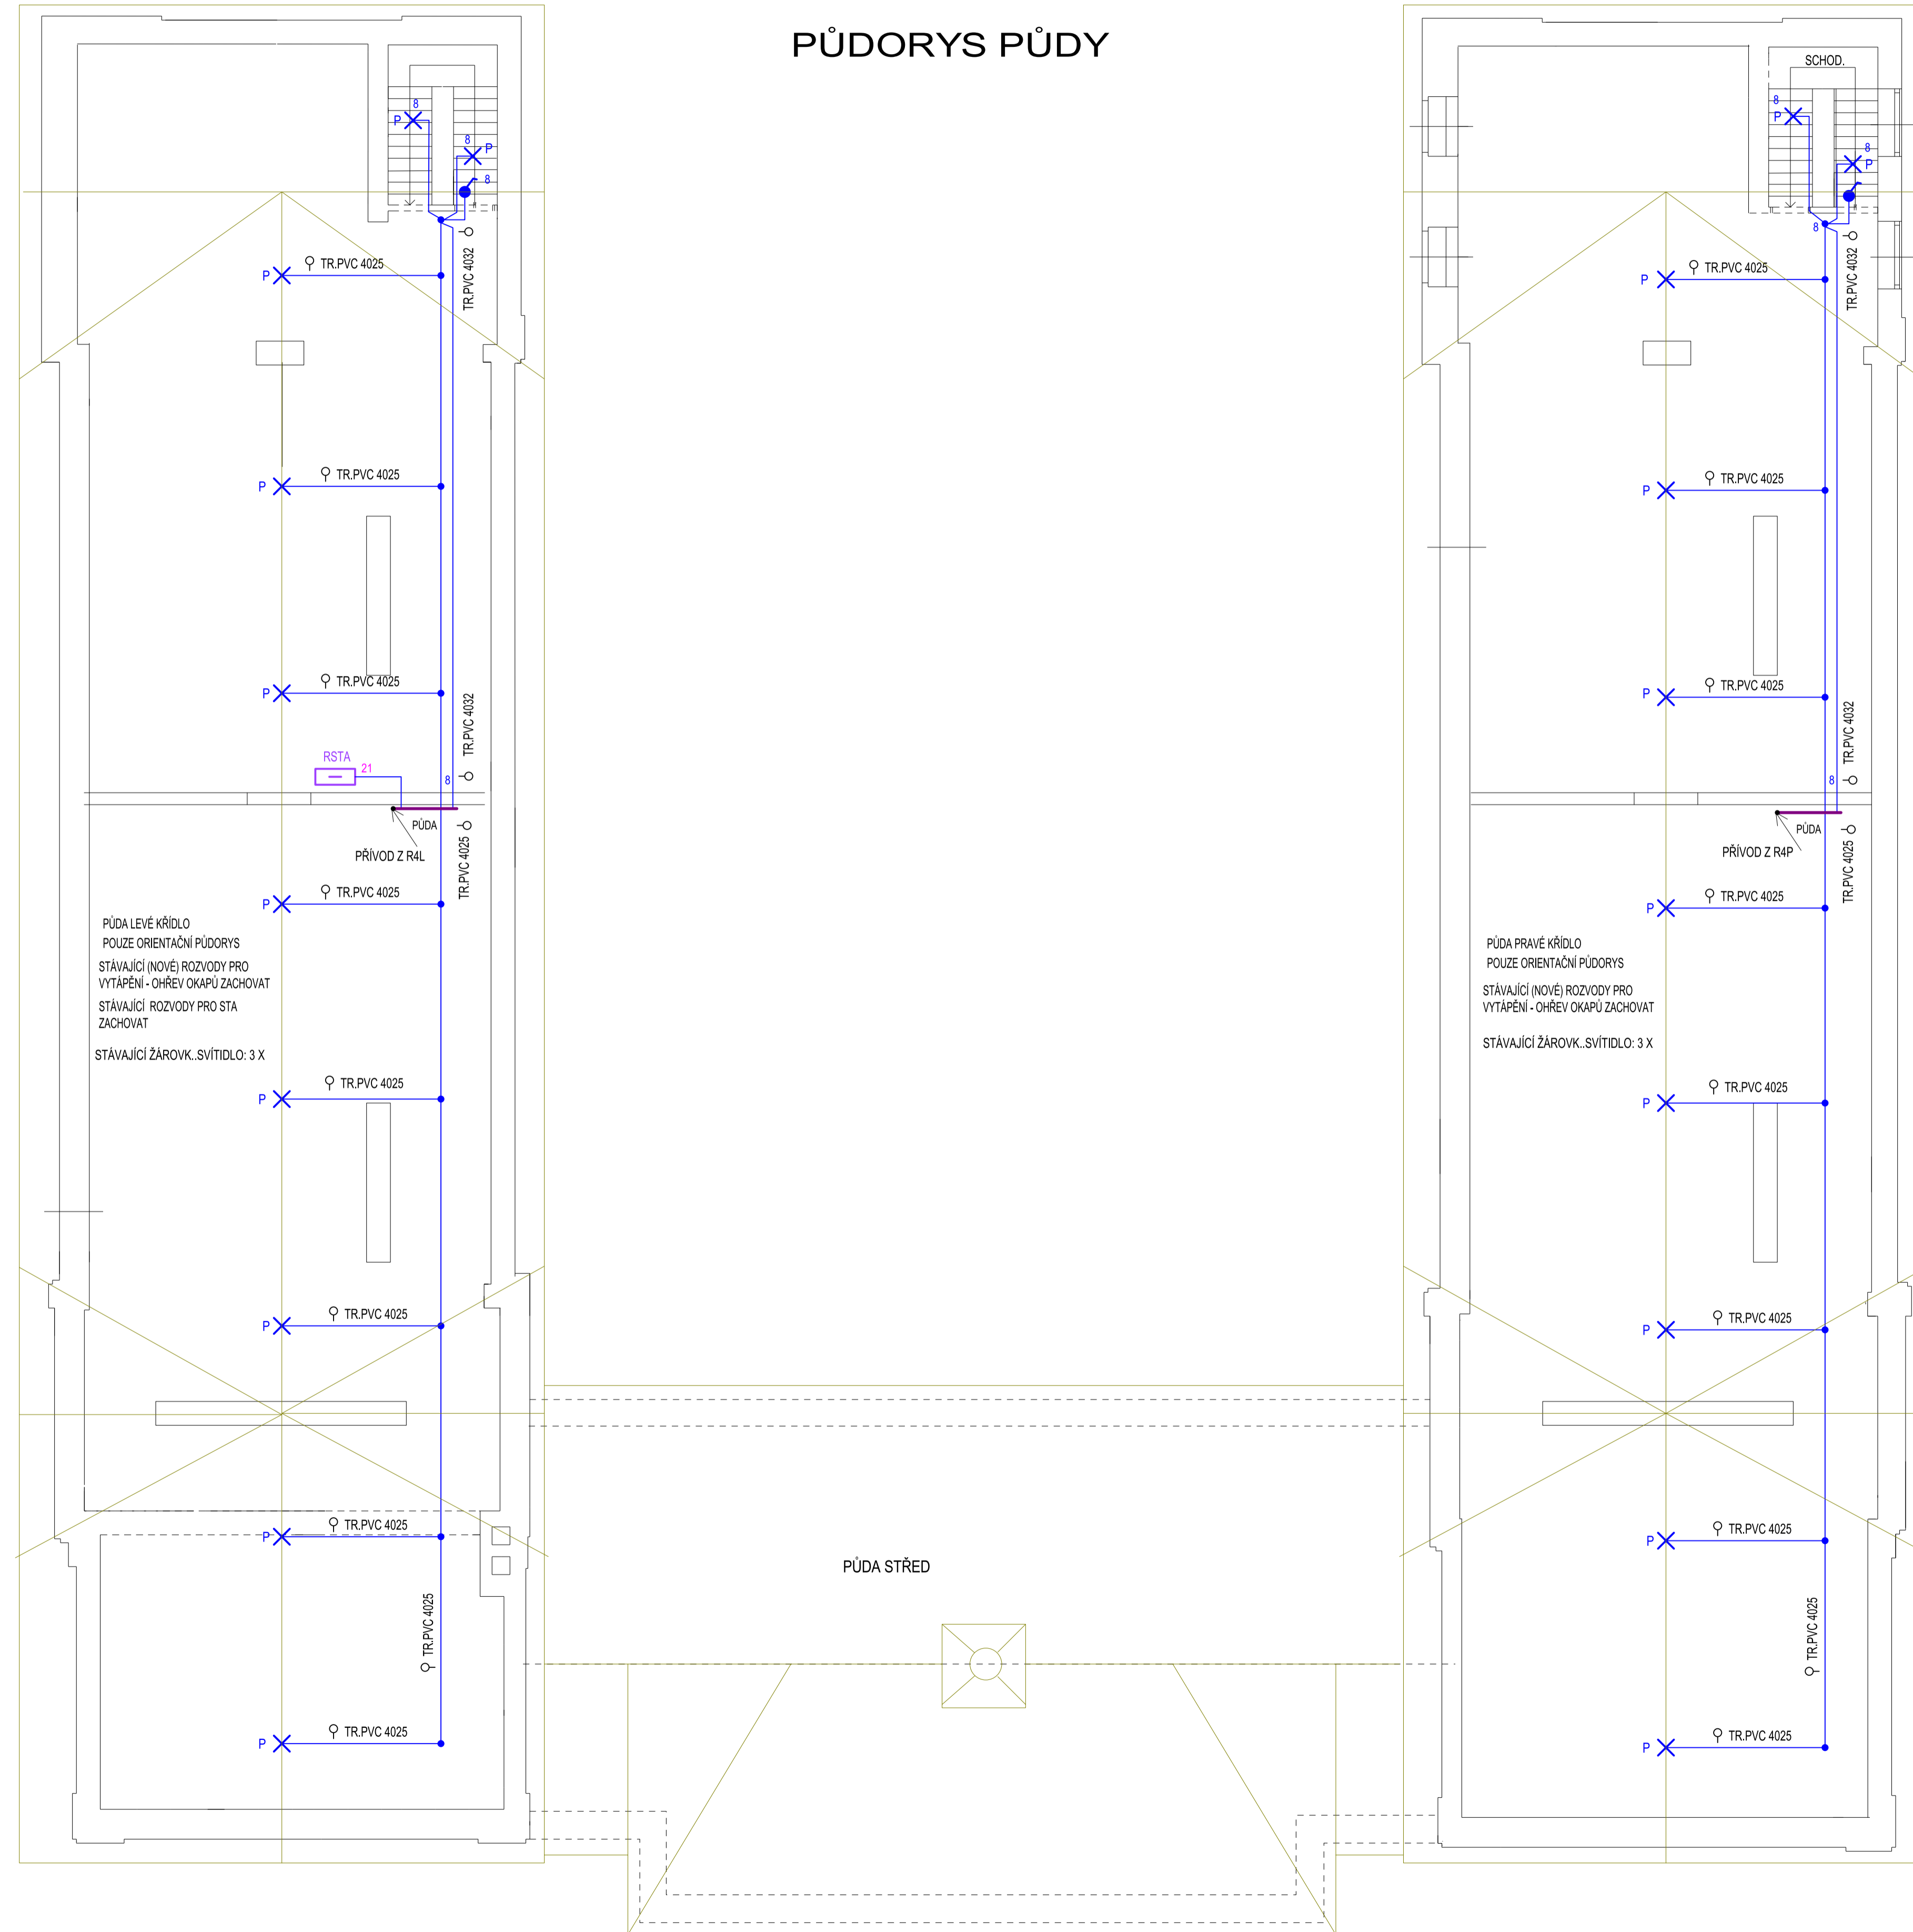

POZNÍ:  
 ROZVODNÁ SOUSTAVA: 3+N+PE sř. 50Hz, 400/230V / TN-C / TN-S  
 ZÁKLADNÍ OCHRANA PŘED ÚRAZEM EL.PROUDEM:  
 AUTOMAT.OPOJENÍM OD ZDROJE DLE ČSN 332000-4-41.  
 DOPĹNĚNÁ (ZVÝŠENÁ) OCHRANA PŘED ÚRAZEM EL.PROUDEM:  
 AUTOMAT.OPOJENÍM OD ZDROJE A:  
 1) PROUDOVÝM CHRANICEM 30mA  
 VNEŠNÍ VLIVY: DLE ČSN 332000-5-51, ČSN 332000-4-41 ed.2/21:  
 ABS - VENKOVNÍ PROSTORY NECHRANĚNÉ PŘED ATNÍVLIVY: -50 - +40°C  
 CIE - KONSTRUKČNÍ MATERIÁLY HORLAVÉ - KROV.  
 DLE ČSN 332000-5-1100 - KOUPĚLNÍ, SPRCHY  
 BEZVÝBĚŽNĚČÍ (POŽÁR) HORLAVÉHO HMOT. ARCHIV  
 BČ3 - ČASTÝ DOTYK SE ZEMÍ - VELKÉ MNOŽSTVÍ KOV.HMOT. 1.PP  
 NORMATÍV DLE TAB.NA4 ČSN 33200-4-41  
 EL.INSTALACE KABELY CYKY ULOŽENY PŘEVAŽNĚ POD OM.  
 NA V HORLAVÝCH HMOTÁCH DLE ČSN 332312.

Zodp. proj.:	Drahomír Holoubek, iČ: 617 92 951	<b>PROJEKTOVÁ KANCELÁŘ</b>
Objednatel:	Základní škola Dukelských hrdinů, Moskevská 25, K.Vary	Základní škola Dukelských hrdinů, Moskevská 25, K.Vary
Investor:	Základní škola Dukelských hrdinů, Moskevská 25, K.Vary	36017 KARLOVY VARY - STARÁ ROLE
KÚ:	Karlovarský MÚ: K.Vary St.Ú: K.Vary	Formát
Stavba:	ZÁKLADNÍ ŠKOLA DUKELSKÝCH HRDINŮ MOSKEVSKÁ 25, KARLOVY VARY REKONSTRUKCE EL.INSTALACE	Datum
Objekt:		Čís.zakázky
Dílčí část:	D.1.4.4 - SILNOPROUDÁ A SLABOPROUDÁ ELEKTROTECHNIKA PŮDORYS PŮDY	Proj.stupeň:
Obsah:		PROJEKT.DOKUM.
		Měřítko:
		1:100
		Číslo výkresu:
		D.1.4.4 / 15