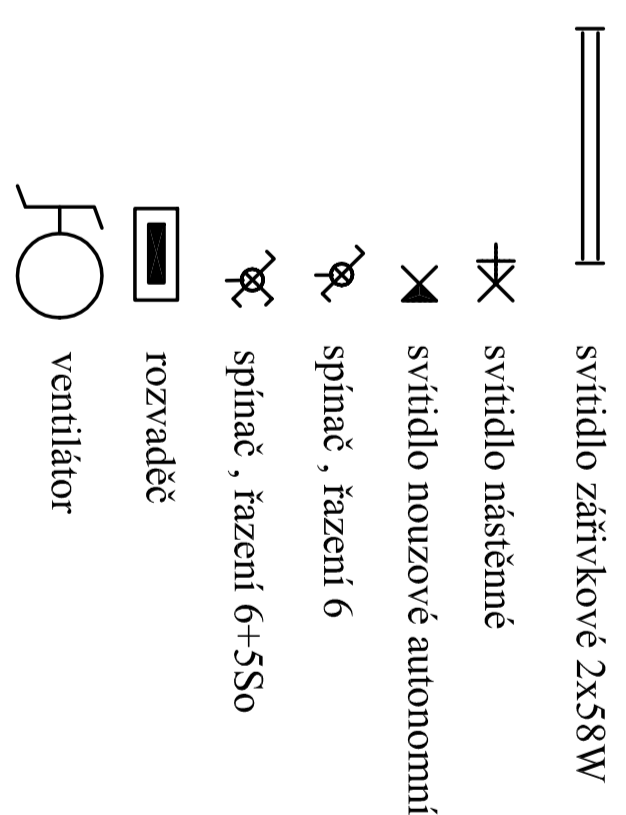
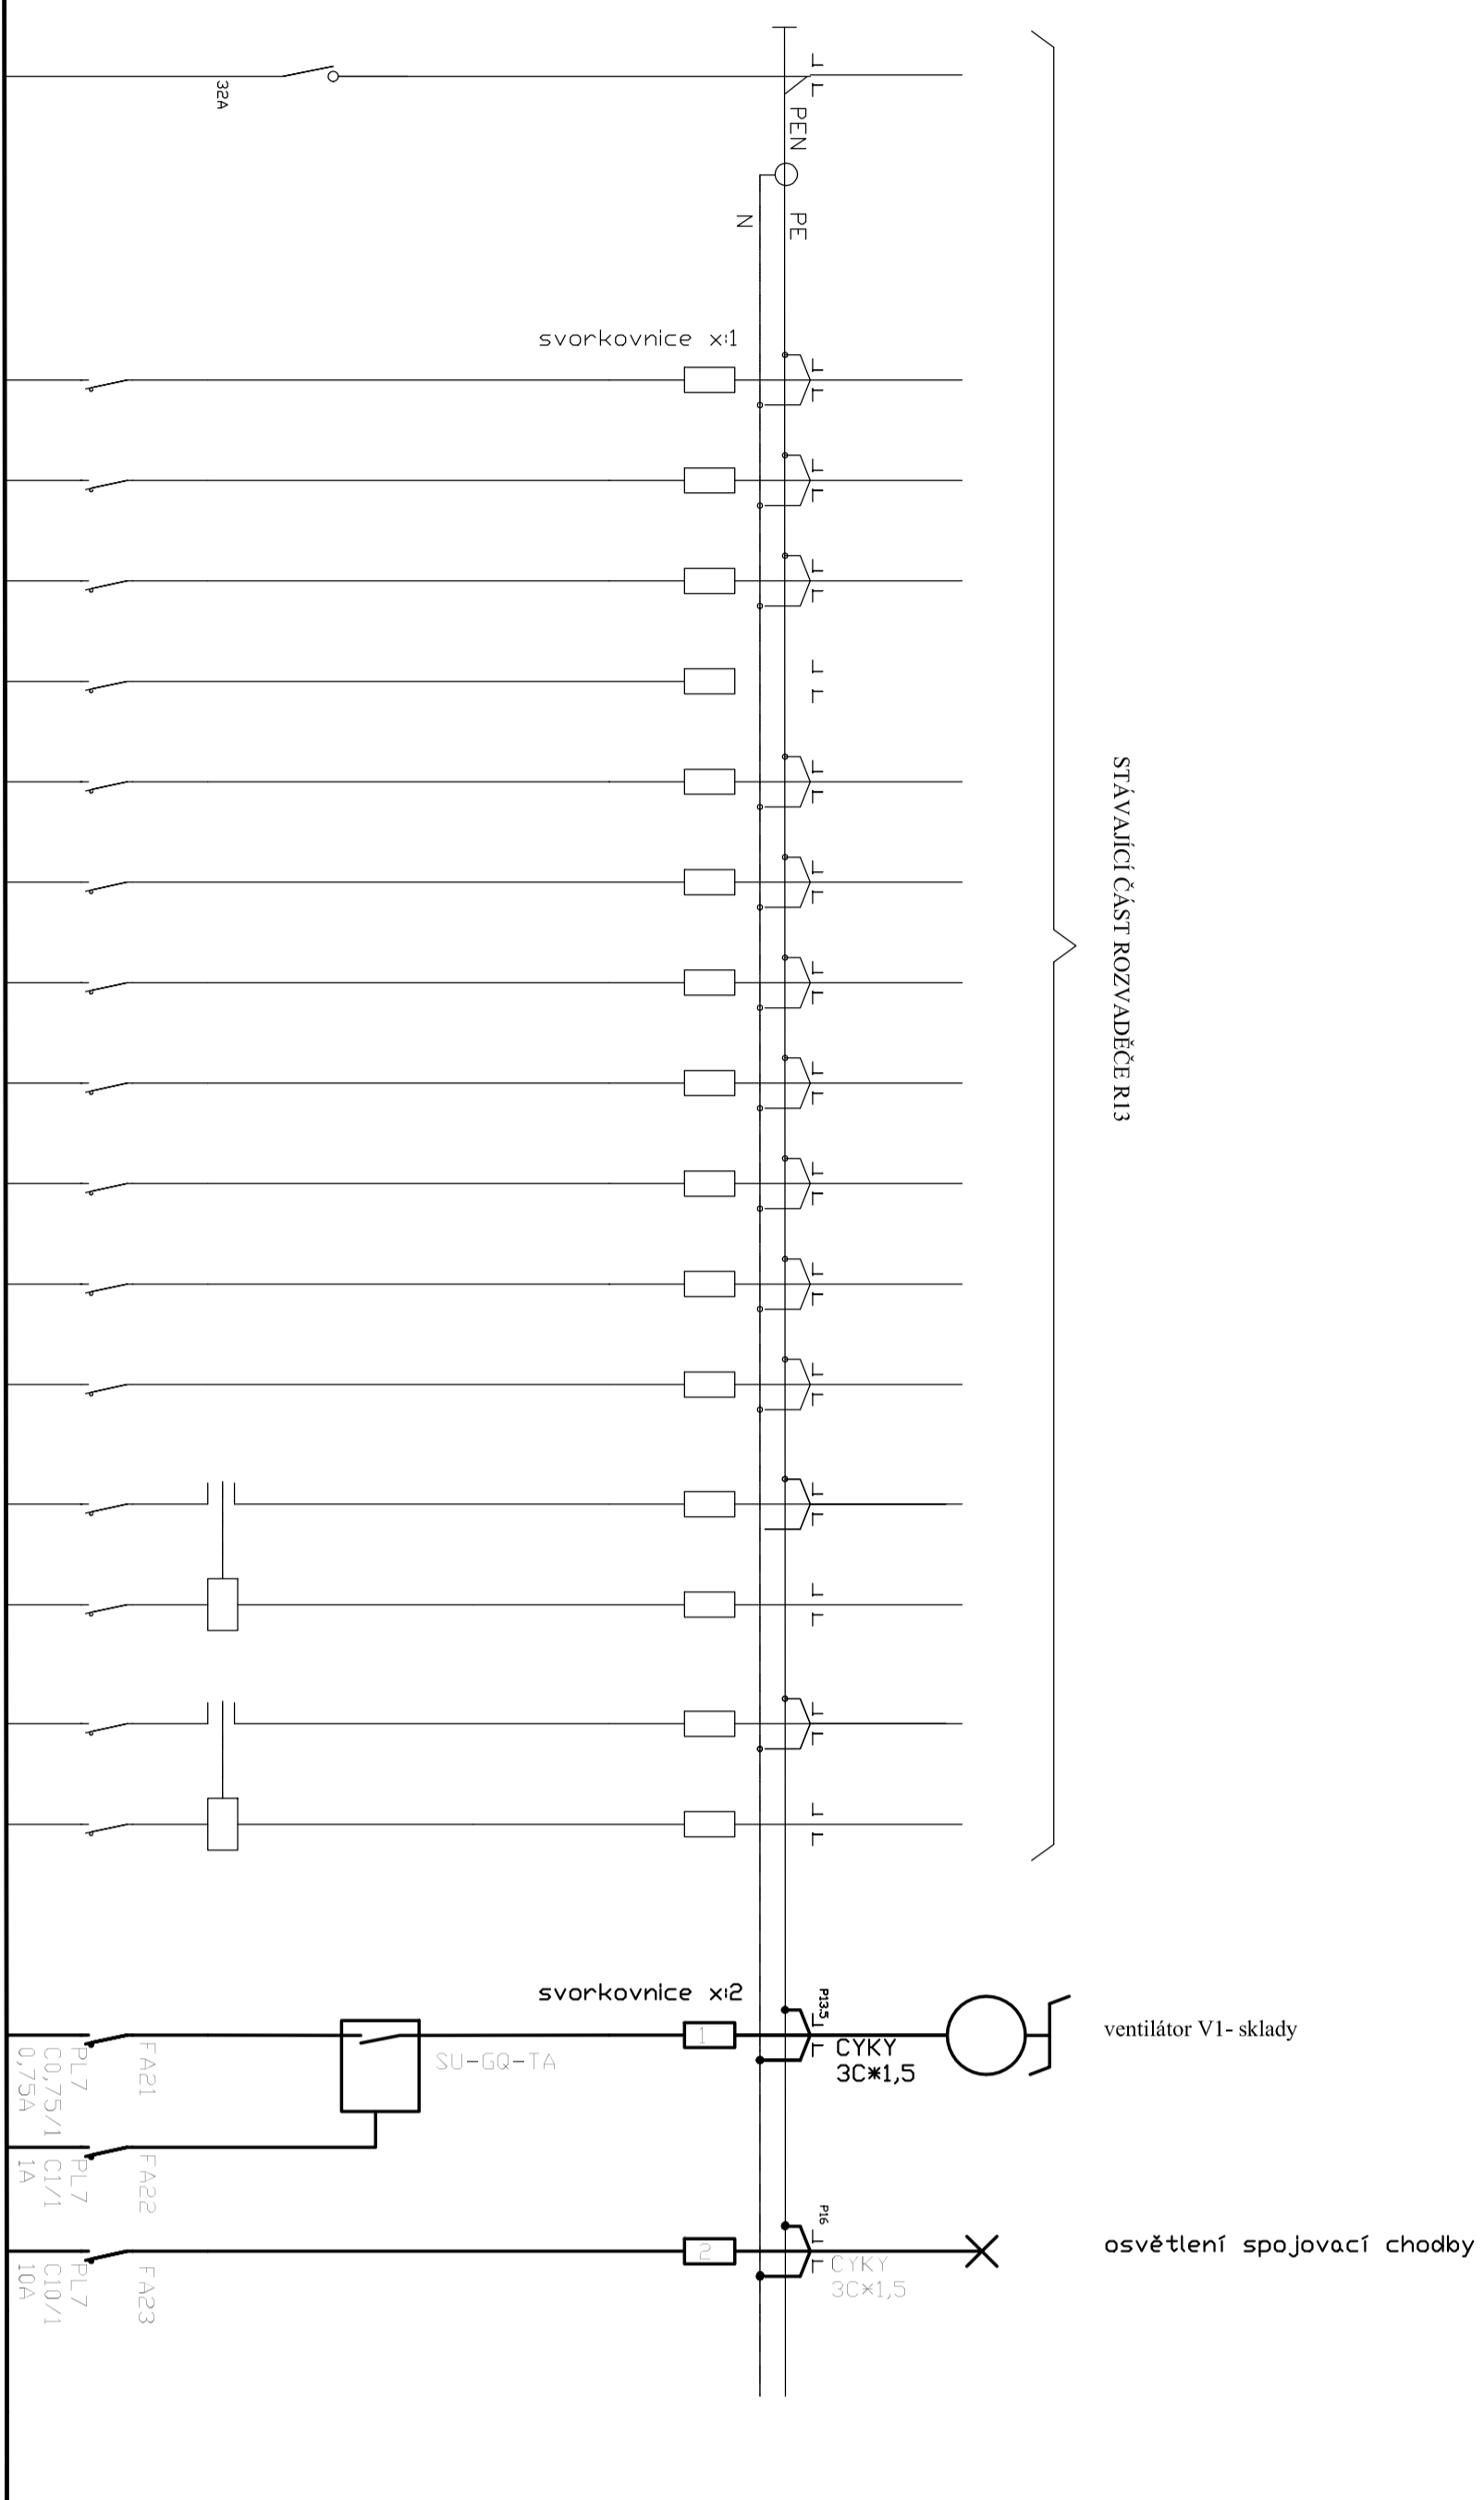


NOVÁ ČÁST ROZVADĚČE R13

[illegible]