

PŮDORYS 1.NP - PK

VÝVODY Z RM2:


VYPNUTO V DOBĚ MIMO PROVOZ

- 2-1 - CYKY-J 3 x 2,5 - ZÁS.OBV. UČEBNA
- 2-2 - CYKY-J 3 x 2,5 - ZÁS.OBV. UČEBNA
- 2-3 - CYKY-J 3 x 2,5 - ZÁS.OBV. UČEBNA
- 2-4 - CYKY-J 3 x 2,5 - ZÁS.OBV. UČEBNA
- 2-5 - CYKY-J 3 x 2,5 - ZÁS.OBV. UČEBNA
- 2-6 - CYKY-J 3 x 2,5 - ZÁS.OBV. UČEBNA
- 2-7 - CYKY-J 3 x 2,5 - ZÁS.OBV. UČEBNA
- 2-8 - CYKY-J 3 x 2,5 - ZÁS.OBV. TRUHLÁRNA
- 2-9 - CYKY-J 3 x 2,5 - ZÁS.OBV. TRUHLÁRNA
- 2-10 - CYKY-J 3 x 2,5 - ZÁS.OBV. TRUHLÁRNA
- 2-11 - CYKY-J 3 x 2,5 - ZÁS.OBV. TRUHLÁRNA
- 2-12 - CYKY-J 3 x 2,5 - ZÁS.OBV. TRUHLÁRNA
- 2-13 - CYKY-J 3 x 2,5 - ZÁS.OBV. TRUHLÁRNA
- 2-14 - CYKY-J 3 x 2,5 - ZÁS.OBV. TRUHLÁRNA
- 2-15 - CYKY-J 3 x 2,5 - ZÁS.OBV. TRUHLÁRNA
- 2-16 - CYKY-J 3 x 1,5 - VENTILÁTOR V1
- 2-17 - TRAFIO 230/24V V ROZVADĚČI
- 2-18 - CYKY-O 2 x 2,5 - ZÁS. 24V
- 2-19 - CYKY-O 2 x 2,5 - ZÁS. 24V
- 2-20 - CYKY-O 2 x 2,5 - ZÁS. 24V
- 2-21 - CYKY-J 5 x 2,5 - ZÁS.400V TRUHLÁRNA
- 2-22 - CYKY-J 5 x 2,5 - ZÁS.400V TRUHLÁRNA
- 2-23 - CYKY-J 5 x 2,5 - ZÁS.400V TRUHLÁRNA
- 2-24 - CYKY-J 5 x 2,5 - ZÁS.400V TRUHLÁRNA
- 2-25 - CYKY-J 5 x 2,5 - BRUSKA VELKÁ

H07V - U 6 žíly - DOPLŇ. POSPOJOVÁNÍ - TRUHLÁRNA

VÝVODY Z R1P:

- 1 - CYKY-J 3 x 1,5 - SV.OBV. NO
- 2.1 - CYKY-J 3 x 1,5 - SV.OBV. CHODBA
- 2.2 - CYKY-O 3 x 1,5 - TLAČITKA OVL. SV.CHODBA
- 1P-2.3 - CYKY-J 5 x 1,5 - OVL. SV.CHODBA Z OS1
- 3.1 - CYKY-J 3 x 1,5 - SV.OBV. CHODBA
- 3.2 - CYKY-O 3 x 1,5 - TLAČITKA OVL. SV.CHODBA
- 1P-3.3 - CYKY-J 5 x 1,5 - OVL. SV.CHODBA Z OS1
- 4 - CYKY-J 5 x 1,5 - SV.OBV. UČEBNA
- 5 - CYKY-J 5 x 1,5 - SV.OBV. TĚLOVÍČNA

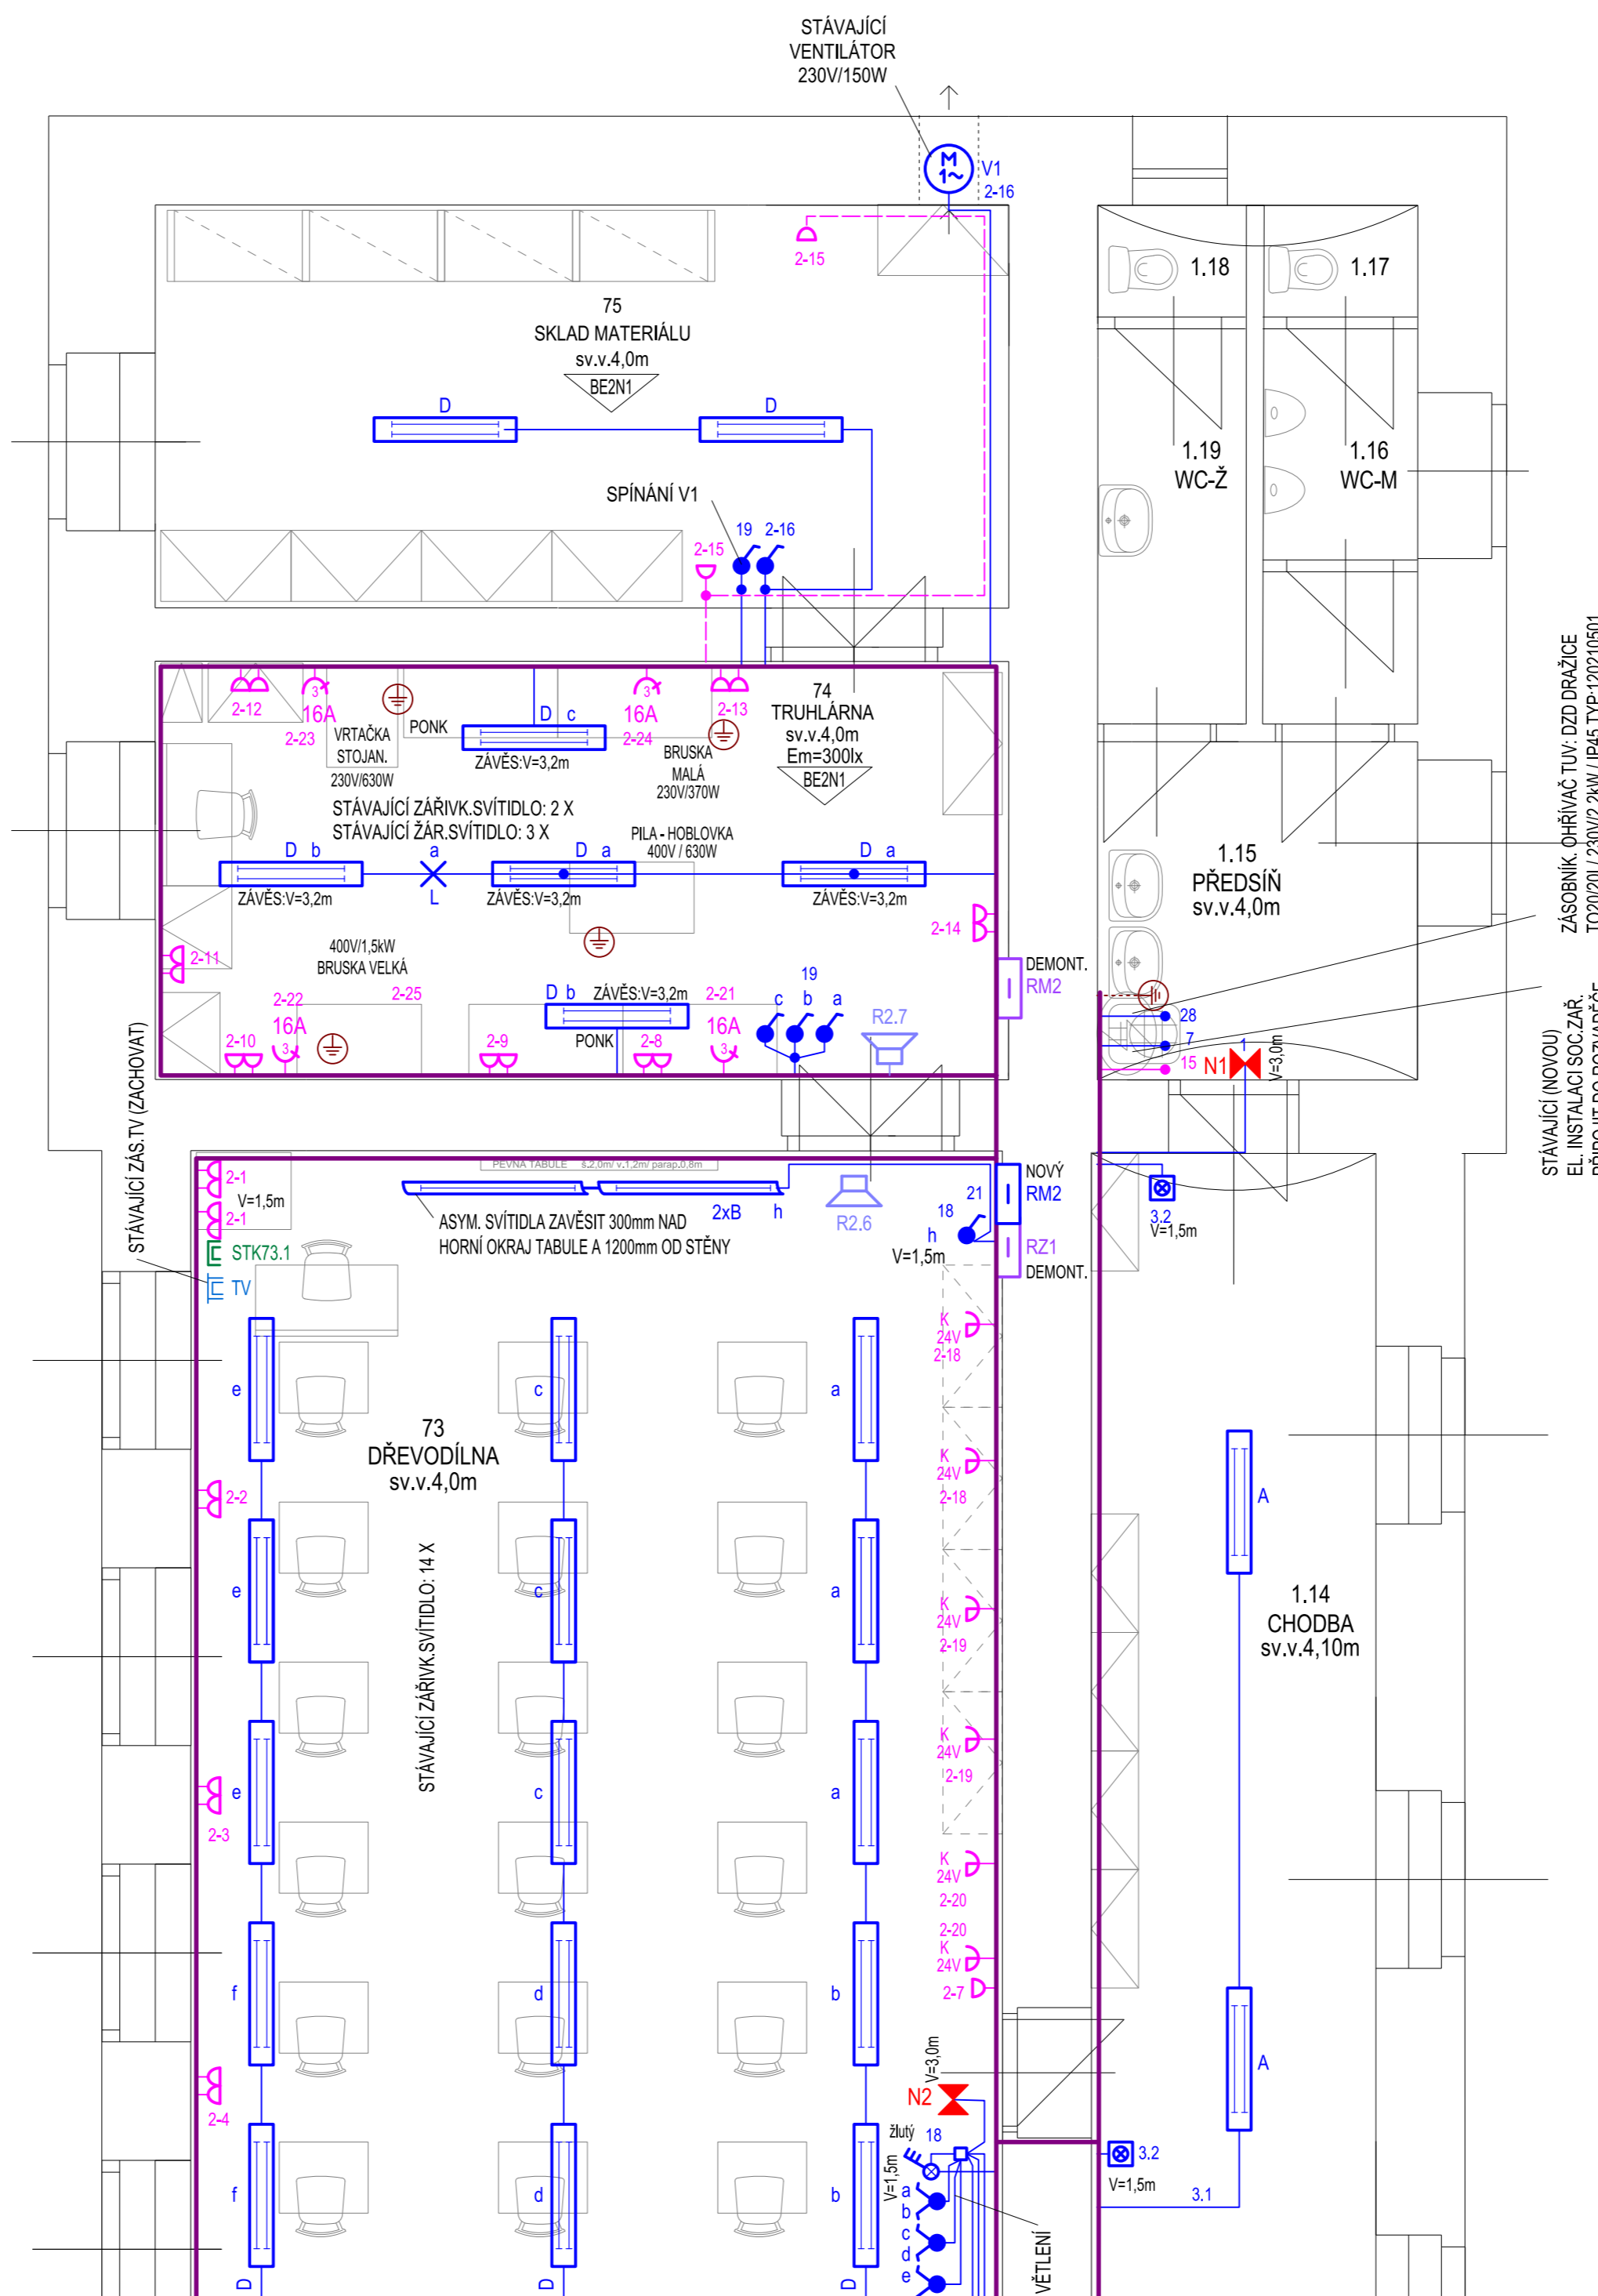


ZÁSOBNÍK OHŘÍVAČ TUV: DDD BRÁDICE
T02020U 230V/2xkW / P45, TYP: T0210501

STÁVAJÍCÍ (NOVOU)
EL. INSTALAC. SOUČ. ZÁŘ.
PŘIPOJIT DO ROZVADĚČE

- 4 - CYKY-J 5 x 1,5 - SV.OBV. UČEBNA
 - 5 - CYKY-J 5 x 1,5 - SV.OBV. TÉLOCVIČNA
 - 6 - CYKY-J 3 x 1,5 - SV.OBV. CHODBA KABINET, SKLAD 66
 - 7 - CYKY-J 3 x 1,5 - SV.OBV. SOC.ZAŘ.
 - 8 -
 - 9 - CYKY-J 3 x 2,5 - ZÁS.OBV. CHODBA
 - 10 - CYKY-J 3 x 2,5 - ZÁS.OBV. UČEBNA
 - 11 - CYKY-J 3 x 2,5 - ZÁS.OBV. UČEBNA
 - 12 - CYKY-J 3 x 2,5 - ZÁS.OBV. MALÁ TÉLOCV.
 - 13 - CYKY-J 3 x 2,5 - ZÁS.OBV. CHODBA2
 - 14 - CYKY-J 3 x 2,5 - ZÁS.OBV. KABINET 40
 - 15 - CYKY-J 3 x 2,5 - SOC.ZAŘ.
 - 16 -
 - 17 -
 - 18 - CYKY-J 5 x 1,5 - SV.OBV. UČEBNA 73
 - 19 - CYKY-J 3 x 1,5 - SV.OBV. TRUHLÁRNA
 - 20 -
 - 21 - CYKY-J 5 x 10 - TRUHLÁRNA RM2
 - 22.1 - CYKY-J 3 x 1,5 - SV.OBV. VSTUP.HALA
 - 22.2 - CYKY-O 3 x 1,5 - TLAČÍTKA OVL. SV.VSTUP-HALA
 - 1P-22.3 - CYKY-J 5 x 1,5 - OVL. SV. VSTUP.HALA Z OS1
 - 23 - CYKY-J 3 x 2,5 - SV.OBV. SCHODIŠTĚ
 - 24 - CYKY-J 3 x 2,5 - SV.OBV. SCHODIŠTĚ
 - 25.1 - CYKY-O 3 x 1,5 - TLAČÍTKA OVL. SCHODIŠTĚ
 - 25.2 - CYKY-O 3 x 1,5 - TLAČÍTKA OVL. SCHODIŠTĚ
 - 1P-25.3 - CYKY-J 5 x 1,5 - OVL. SV. VSTUP.HALA Z OS1
 - 26.1 - CYKY-J 3 x 1,5 - SV. NO SCHODIŠTĚ
 - 26.2 - CYKY-J 3 x 1,5 - SV. NO SCHODIŠTĚ
 - 27.1 - CYKY-J 3 x 1,5 - SV. NO SCHODIŠTĚ
 - 27.2 - CYKY-J 3 x 1,5 - SV. NO SCHODIŠTĚ
 - 28 - CYKY-J 3 x 2,5 - SOC.ZAŘ. BOILER TUV
- H07V - U 6 zřřl - DOPLN. POSPOJOVÁNÍ - SOC.ZAŘ.

ŘED

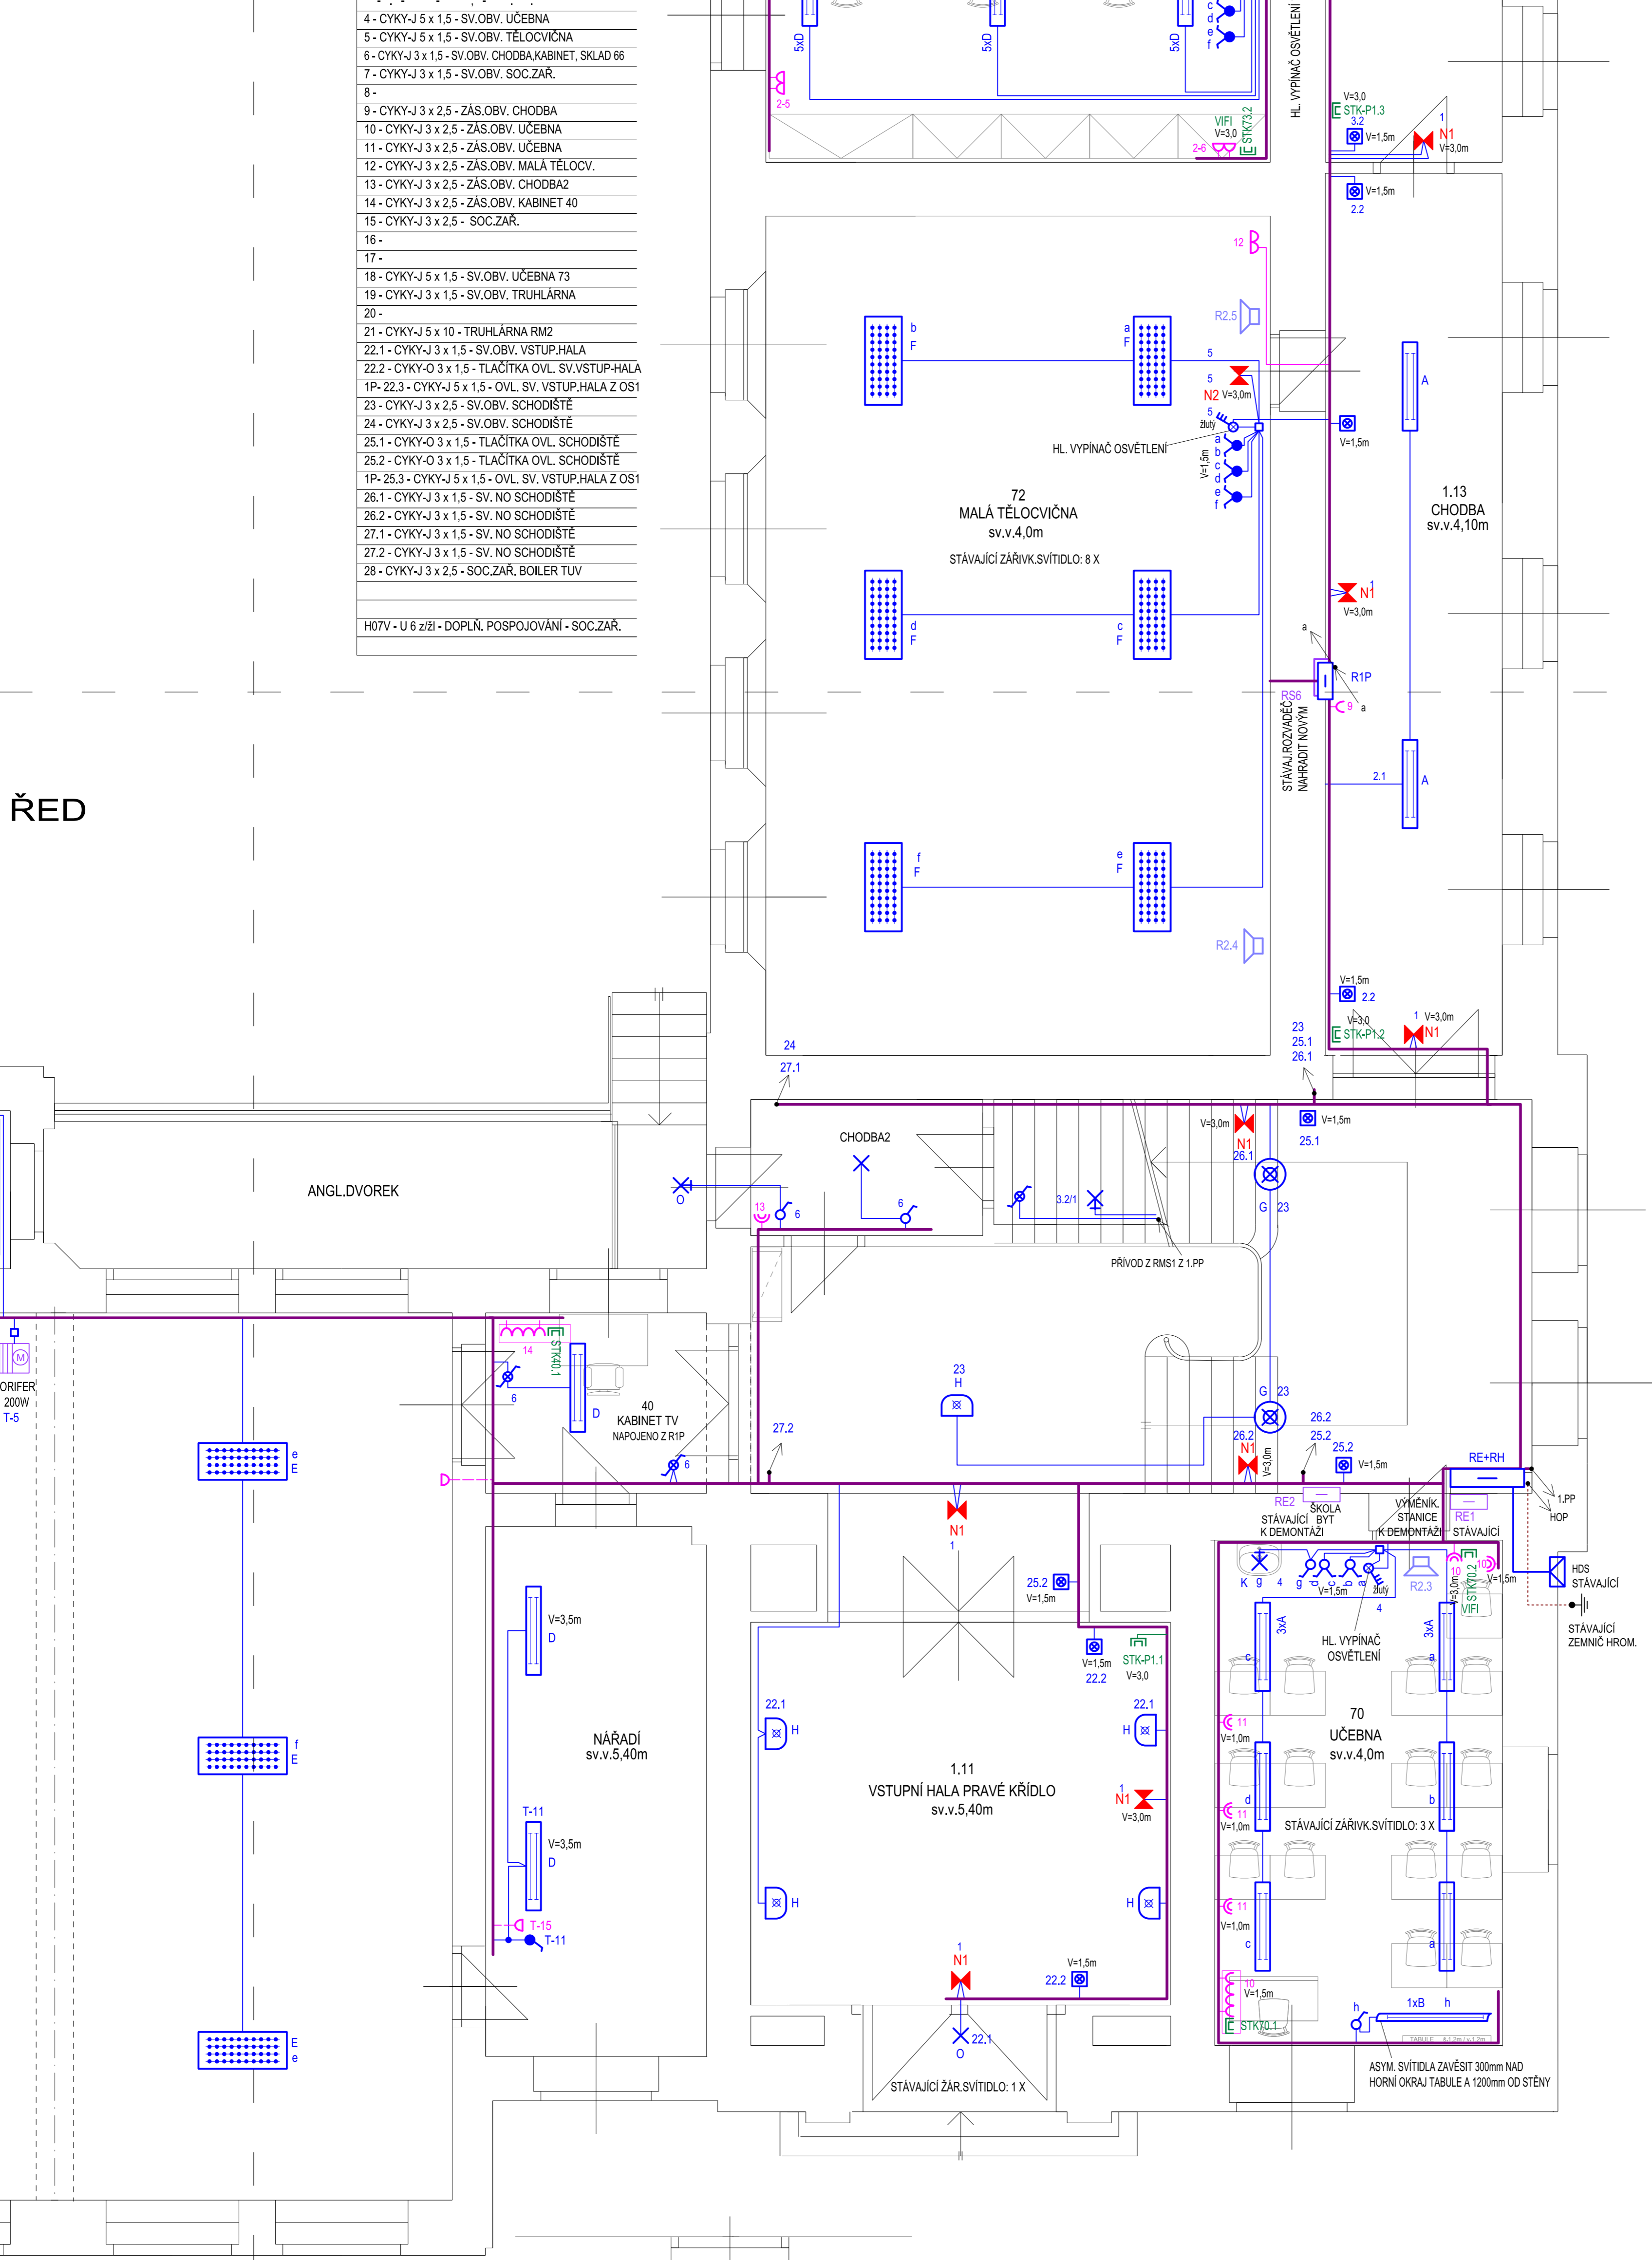

Zodp. proj.: Drahomír Holoubek, IČ: 617 92 951		PROJEKTOVÁ KANCELÁŘ Drahomír Holoubek Závodní mlh 584 / 7, tel. 775 655 599 36017 KARLOVY VARY - STARÁ ROLE	
Objednatel:			
Investor: Základní škola Dukelských hrdinů, Moskevská 25, K.Vary			
KÚ: Karlovarský	MÚ: K.Vary	St.Ú: K.Vary	Formát
Stavba: ZÁKLADNÍ ŠKOLA DUKELSKÝCH HRDINŮ MOSKEVSKÁ 25, KARLOVY VARY REKONSTRUKCE EL.INSTALACE			Datum 05 / 2015
Objekt:			Čís.zakázky 14 / 15
Díleční část: D.1.4.4 - SILNOPROUDÁ A SLABOPROUDÁ ELEKTROTECHNIKA			Proj.stupeň: PROJEKT.DOKUM.
Obsah: PŮDORYS 1.NP - PK			Měřítko: Číslo výkresu: D.1.4.4 / 6