


PŮDORYS 2.NP - PK

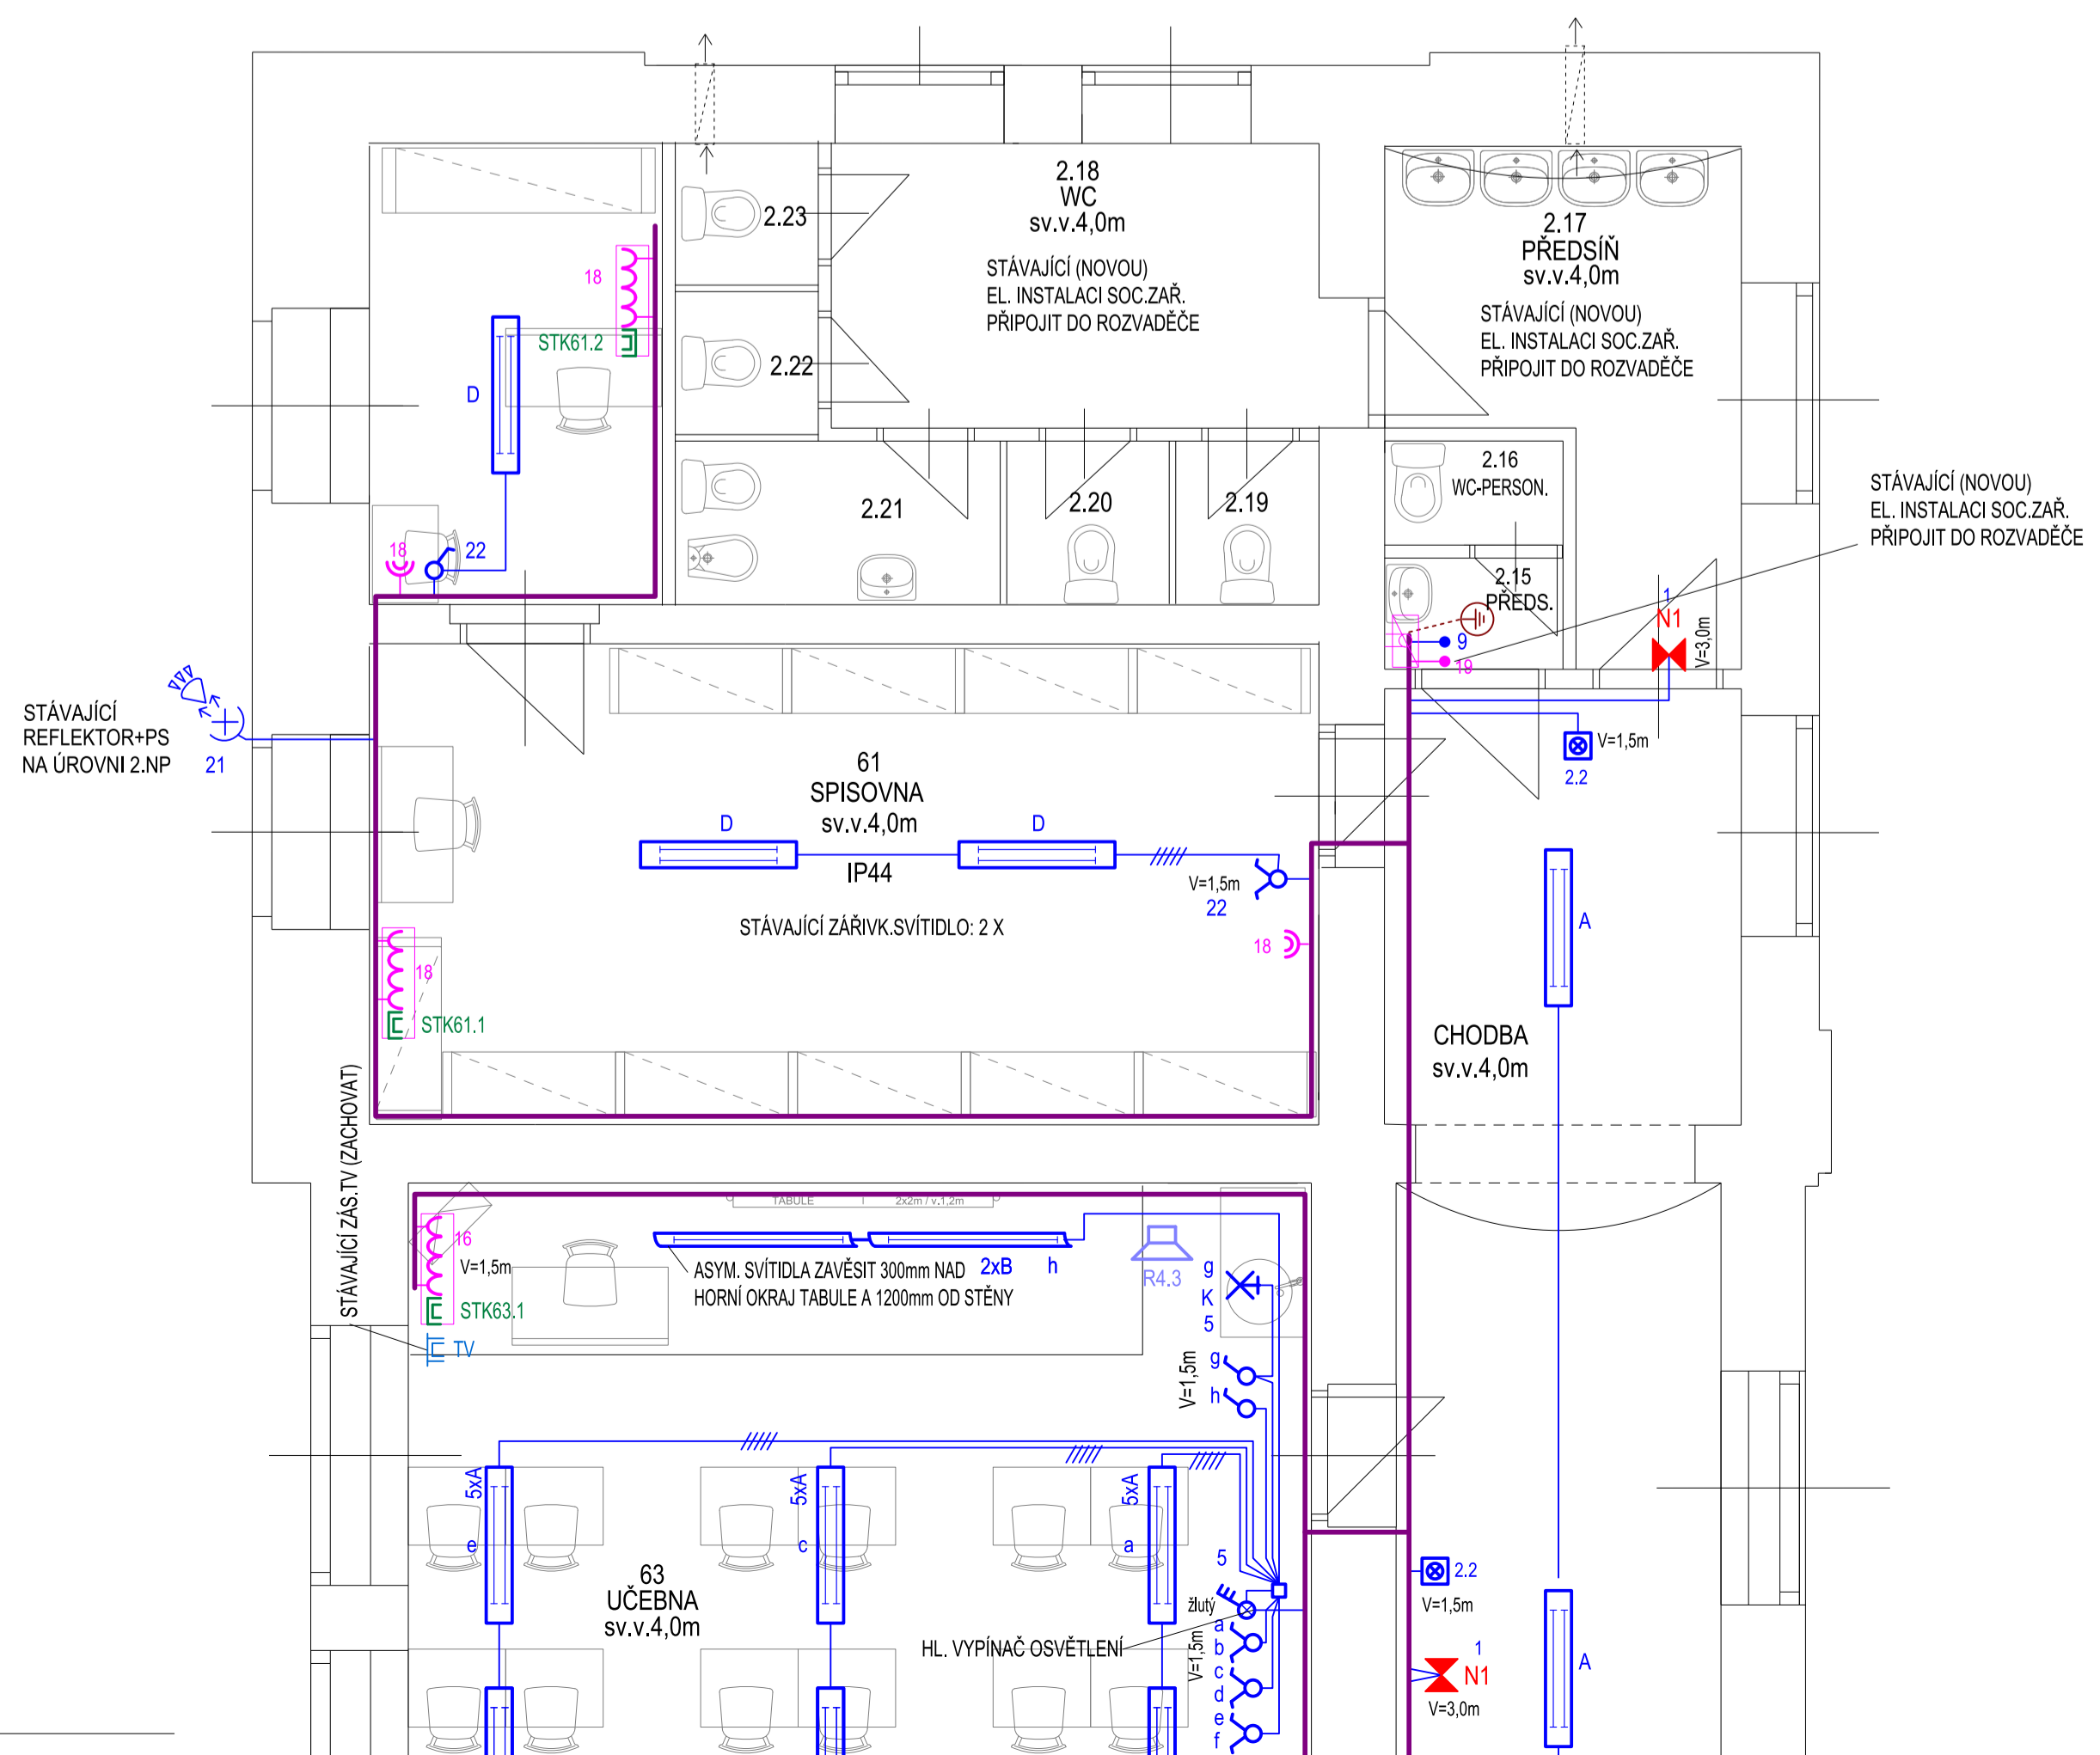


VÝVODY Z R2P:

1 - CYKY-J 3 x 1,5 - SV.OBV. NO
2.1 - CYKY-J 3 x 1,5 - SV.OBV. CHODBA
2.2 - CYKY-O 3 x 1,5 - TLAČÍTKA OVL. SV.CHODBA
2P-2.3 - CYKY-J 5 x 1,5 - OVL. SV.CHODBA Z OS1
3 - CYKY-J 5 x 1,5 - SV.OBV. UČEBNA
4 - CYKY-J 5 x 1,5 - SV.OBV. UČEBNA
5 - CYKY-J 5 x 1,5 - SV.OBV. UČEBNA
6 -
7 - CYKY-J 3 x 1,5 - SV.OBV. KABINET 45
8 - CYKY-J 3 x 1,5 - EZS KABINET 45
9 - CYKY-J 3 x 1,5 - SV.OBV. SOC.ZAŘ.
10 -
11 - CYKY-J 3 x 2,5 - ZÁS.OBV. CHODBA
12 - CYKY-J 3 x 2,5 - ZÁS.OBV. UČEBNA
13 - CYKY-J 3 x 2,5 - ZÁS.OBV. UČEBNA
14 - CYKY-J 3 x 2,5 - ZÁS.OBV. UČEBNA
15 - CYKY-J 3 x 2,5 - ZÁS.OBV. UČEBNA
16 - CYKY-J 3 x 2,5 - ZÁS.OBV. UČEBNA
17 - CYKY-J 3 x 2,5 - ZÁS.OBV. UČEBNA
18 - CYKY-J 3 x 2,5 - ZÁS.OBV. SPISOVNA 61
19 - CYKY-J 3 x 2,5 - SOC.ZAŘ.
20 - CYKY-J 3 x 2,5 - ZÁS.OBV. KABINET - RACK RA2
21 - CYKY-J 3 x 2,5 - ZÁS.OBV. KABINET 45
22 - CYKY-J 3 x 1,5 - SV.OBV. SPISOVNA 61

VÝVODY Z R44:

44-1 - CYKY-J 3 x 2,5 - ZÁS.OBV. PC UČEBNA
44-2 - CYKY-J 3 x 2,5 - ZÁS.OBV. PC UČEBNA
44-3 - CYKY-J 3 x 2,5 - ZÁS.OBV. PC UČEBNA
44-4 - CYKY-J 3 x 2,5 - ZÁS.OBV. PC UČEBNA
44-5 - CYKY-J 3 x 2,5 - ZÁS.OBV. PC UČEBNA
44-6 - CYKY-J 3 x 2,5 - ZÁS.OBV. PC UČEBNA
44-7 - CYKY-J 3 x 2,5 - ZÁS.OBV. PC UČEBNA
44-8 - CYKY-J 3 x 2,5 - ZÁS.OBV. PC UČEBNA

- STŘED

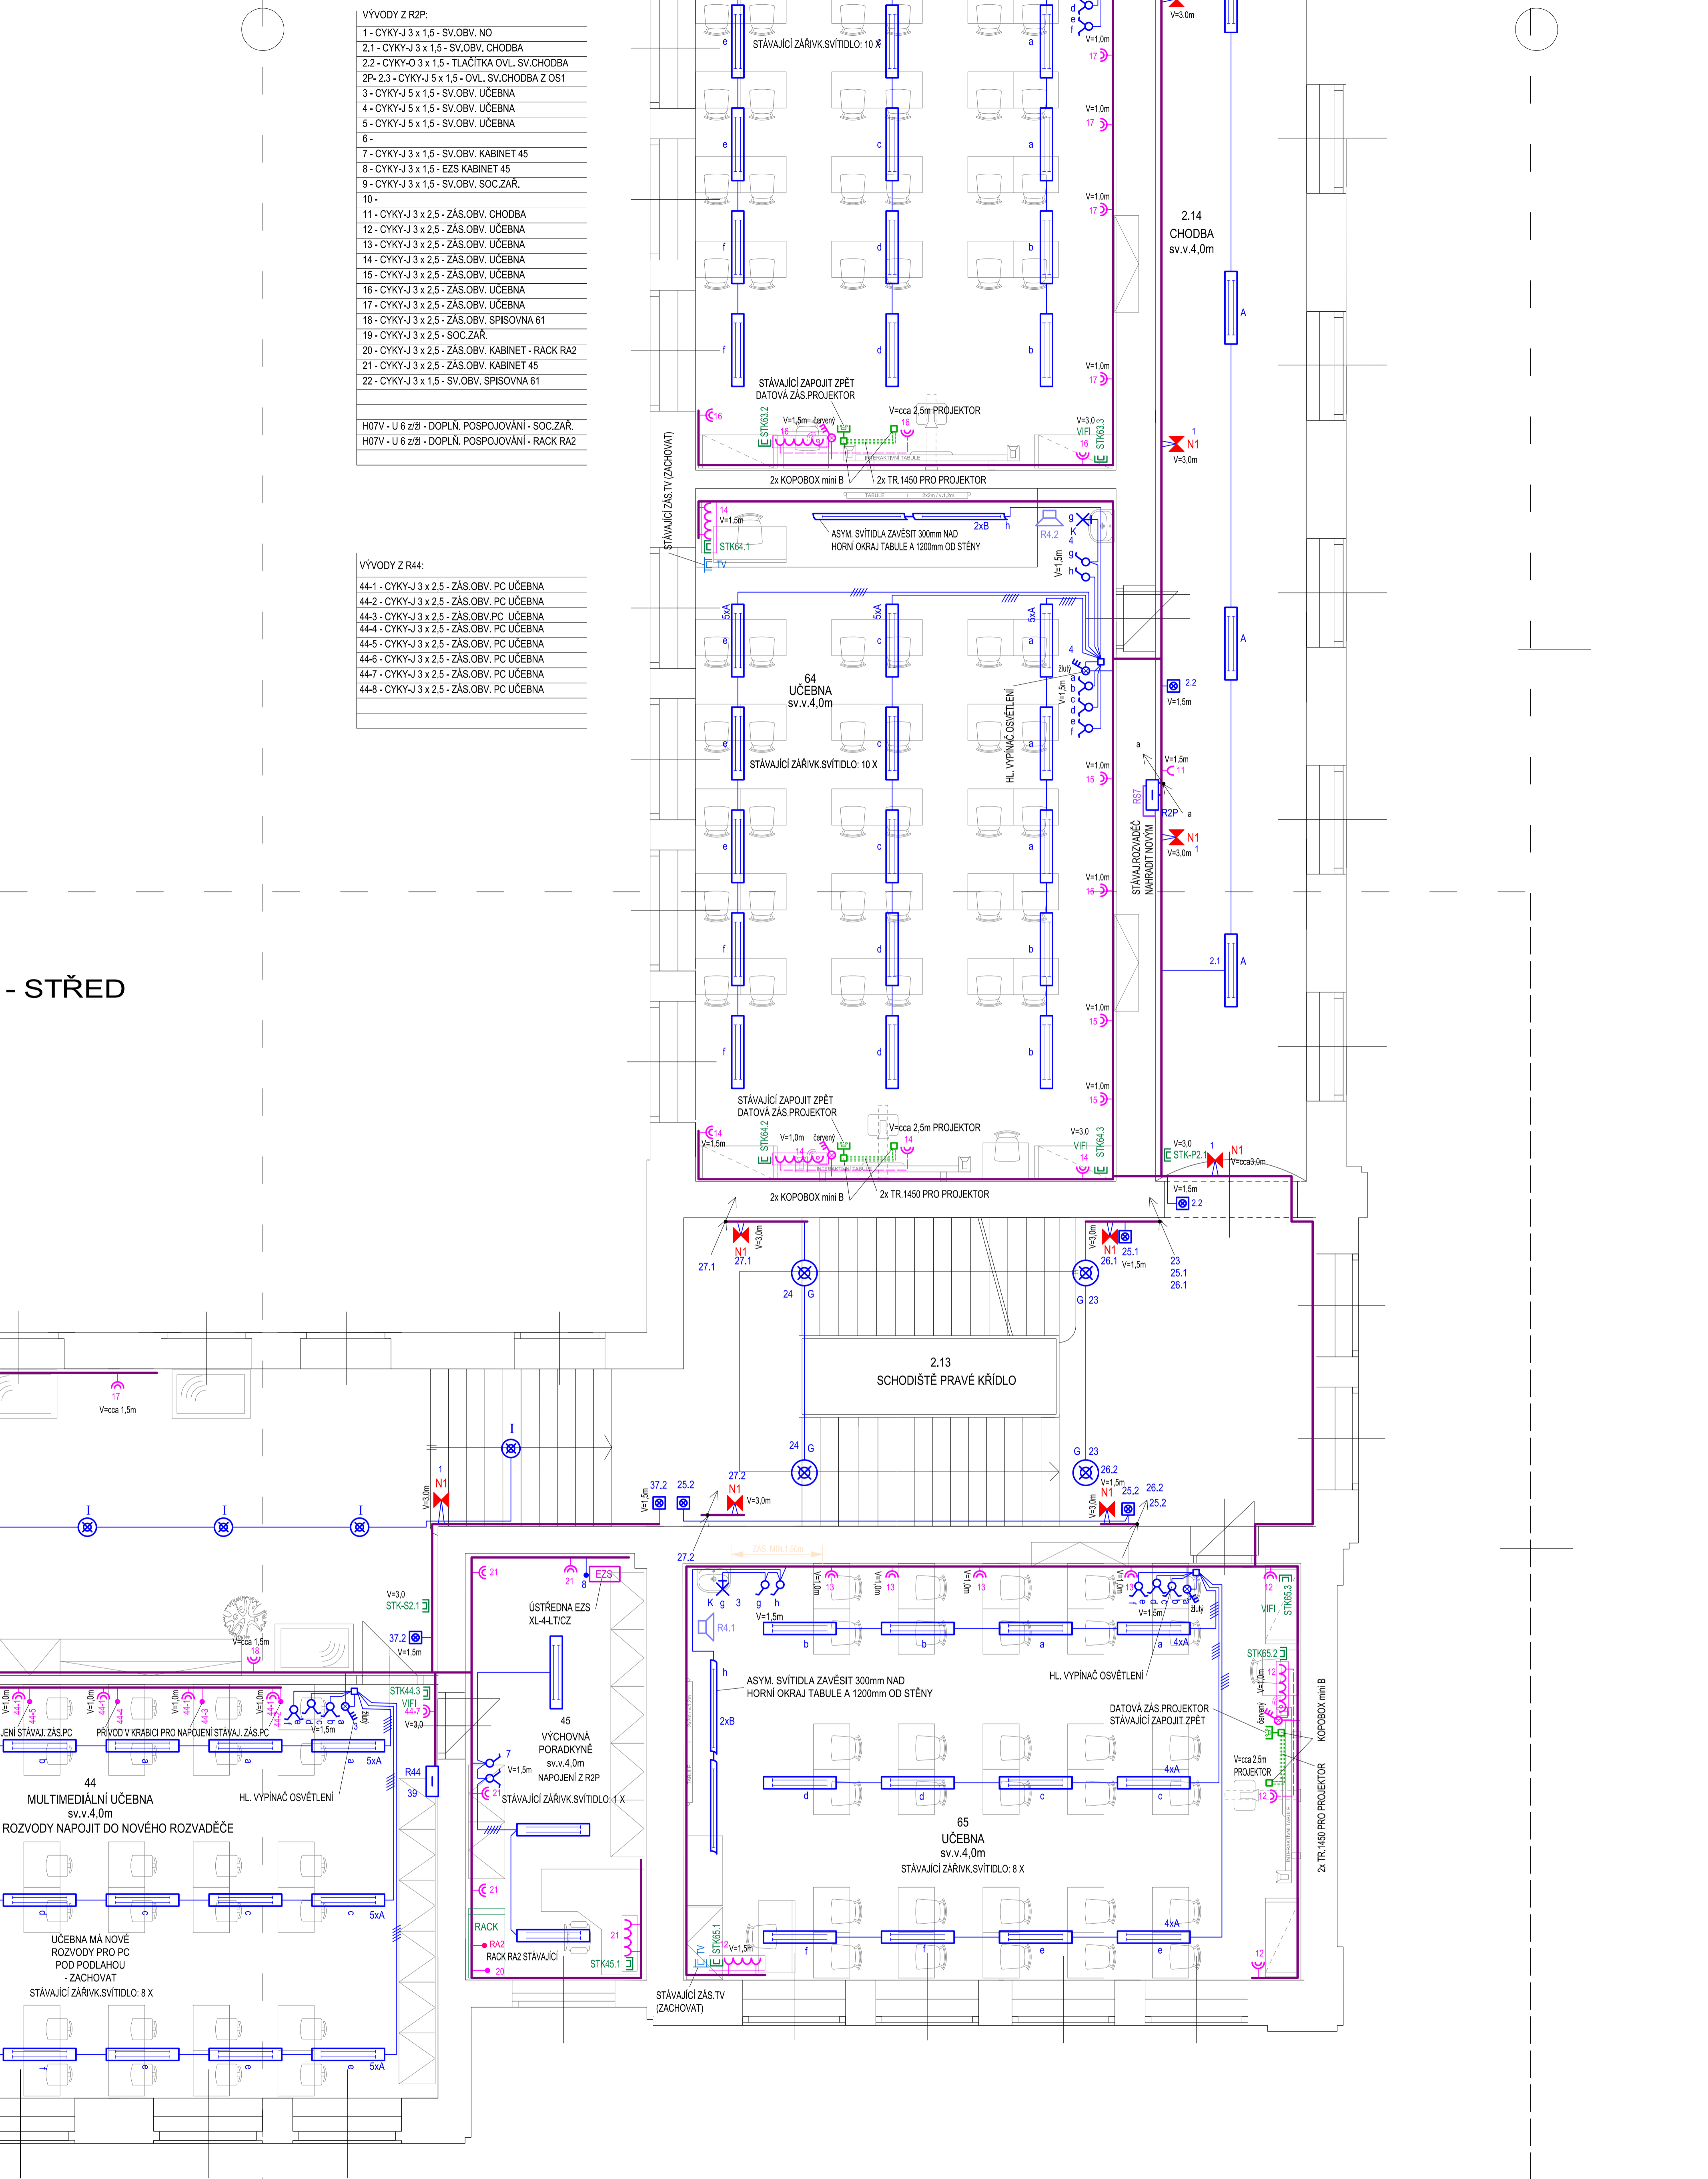

Zodp. proj.: Drahomír Holoubek, IČ: 617 92 951		PROJEKTOVÁ KANCELÁŘ	
Objednatel:		Drahomír Holoubek	
Investor: Základní škola Dukelských hrdinů, Moskevská 25, K.Vary		Závodu mlů 584 / 7, tel. 775 655 599	
KÚ: Karlovarský	MÚ: K.Vary	St.Ú: K.Vary	Formát
Stavba: ZÁKLADNÍ ŠKOLA DUKELSKÝCH HRDINŮ MOSKEVSKÁ 25, KARLOVY VARY REKONSTRUKCE EL.INSTALACE		Datum	05 / 2015
Objekt:		Čís.zakázky	14 / 15
Díleč část: D.1.4.4 - SILNOPROUDÁ A SLABOPROUDÁ ELEKTROTECHNIKA		Proj.stupeň:	PROJEKT.DOKUM.
Obsah: PŮDORYS 2.NP - PK		Měřítko:	Číslo výkresu: D.1.4.4 / 9