


KOORDINAČNÍ SITUAČNÍ VÝKRES M 1:250

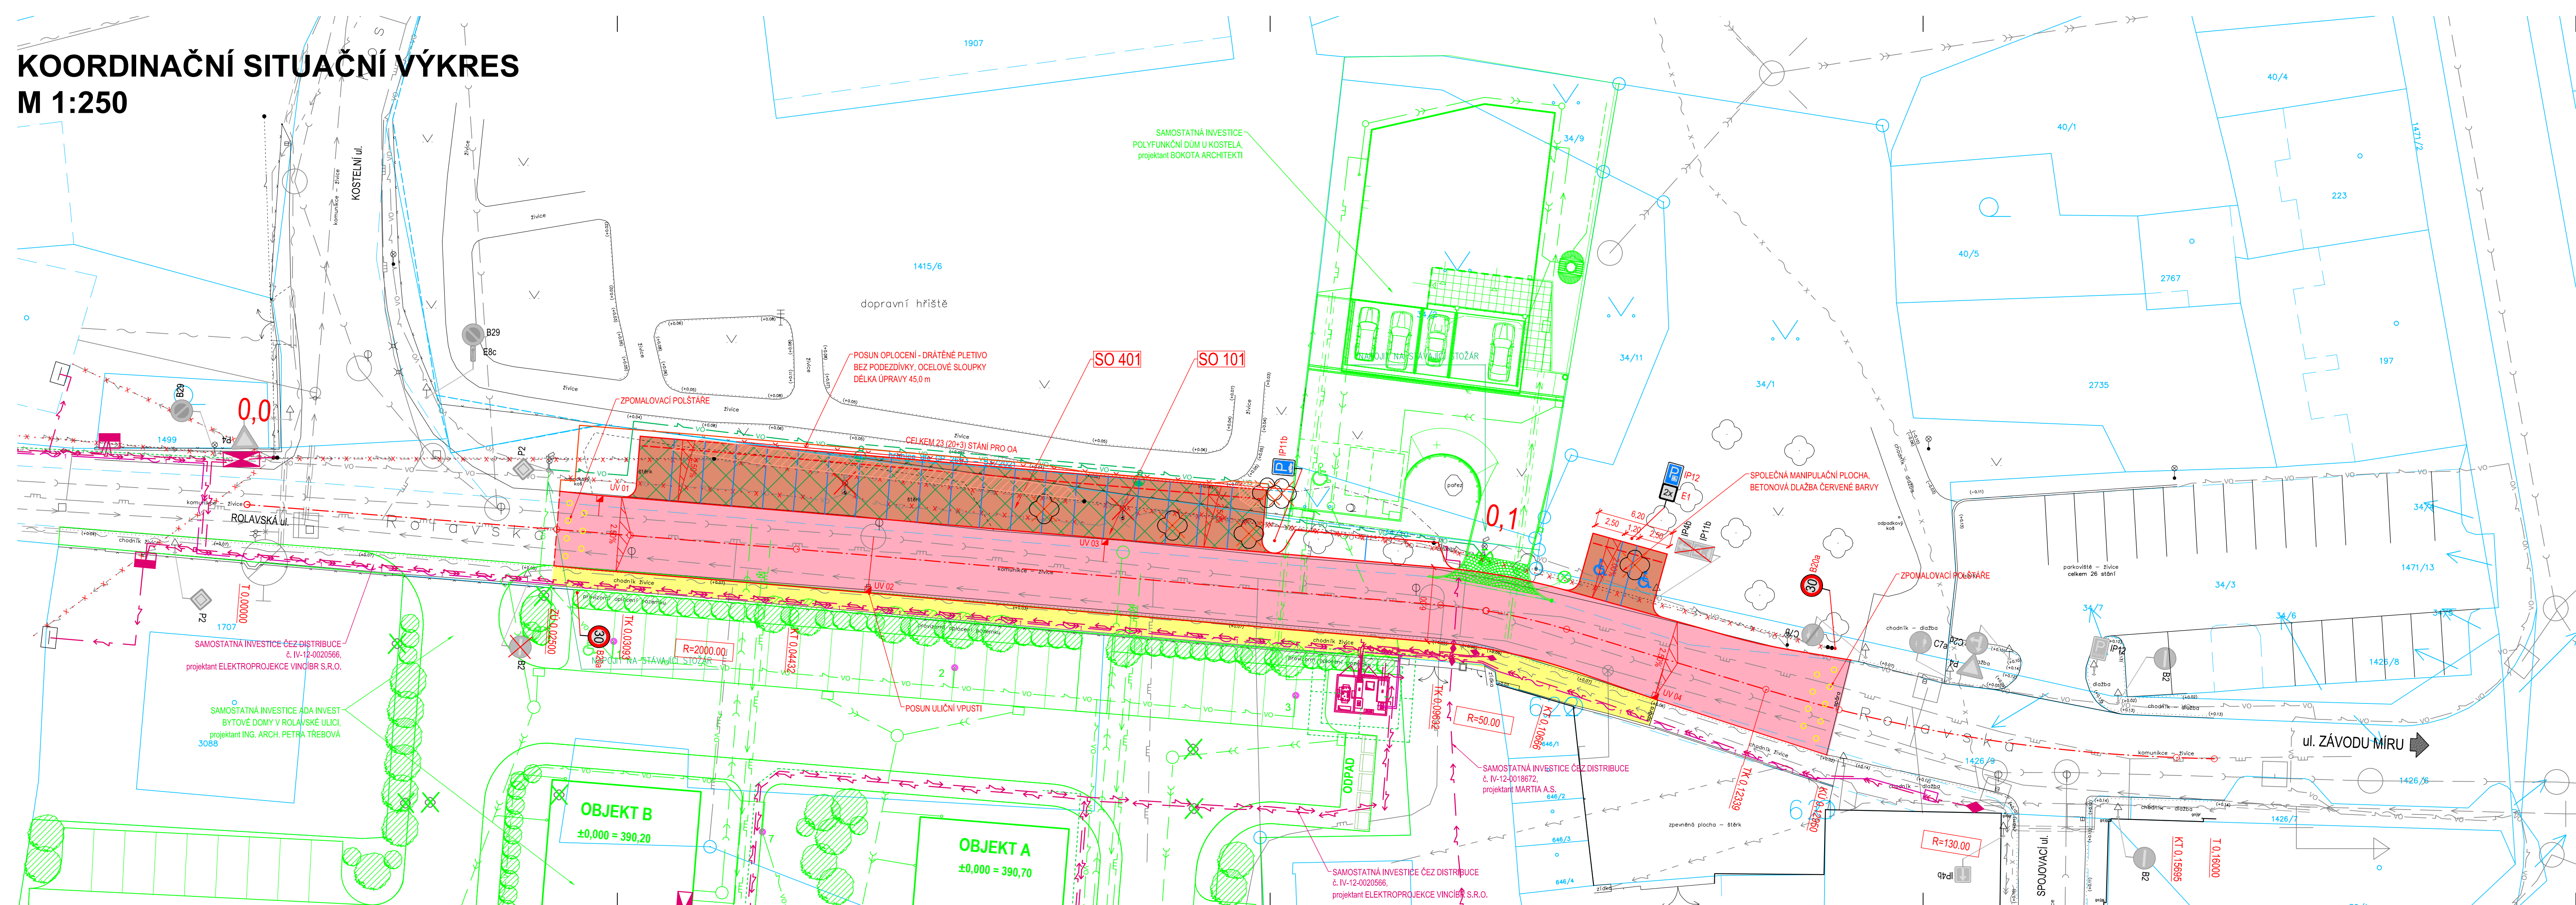

PRACOVNÍ KOPIE

Souřadný systém S - JTSK
Výškový systém Balt p.v.

Akce			
Karlovy Vary, ulice Rolavská - parkování			
Objednatel		Zhotovitel	
STATUTÁRNÍ MĚSTO KARLOVY VARY MOSKEVSKÁ 2035/21, KARLOVY VARY, 361 20		ING. TOMÁŠ ŠTEMBERA PETRÁŇ Vítavínová 1305/7, 326 00 Pízeň IČO: 108 250 61 tel.: 724 547 385 e-mail: stembera.petran@email.cz	
HIP	Ing. T. Štembera Petrář	Zak. číslo	22DS007
Vypracoval	Ing. T. Štembera Petrář	Datum	02/2023
Zodp. projektant	Ing. T. Štembera Petrář	Stupeň	PDPS
Část dokumentace		Formát	297 x 1050
C. SITUAČNÍ VÝKRESY		Měřítko	1:250
Příloha	KOORDINAČNÍ SITUAČNÍ VÝKRES	Č. přílohy	Paré
		C.2	