




VZOROVÉ PŘÍČNÉ ŘEZY M 1:50

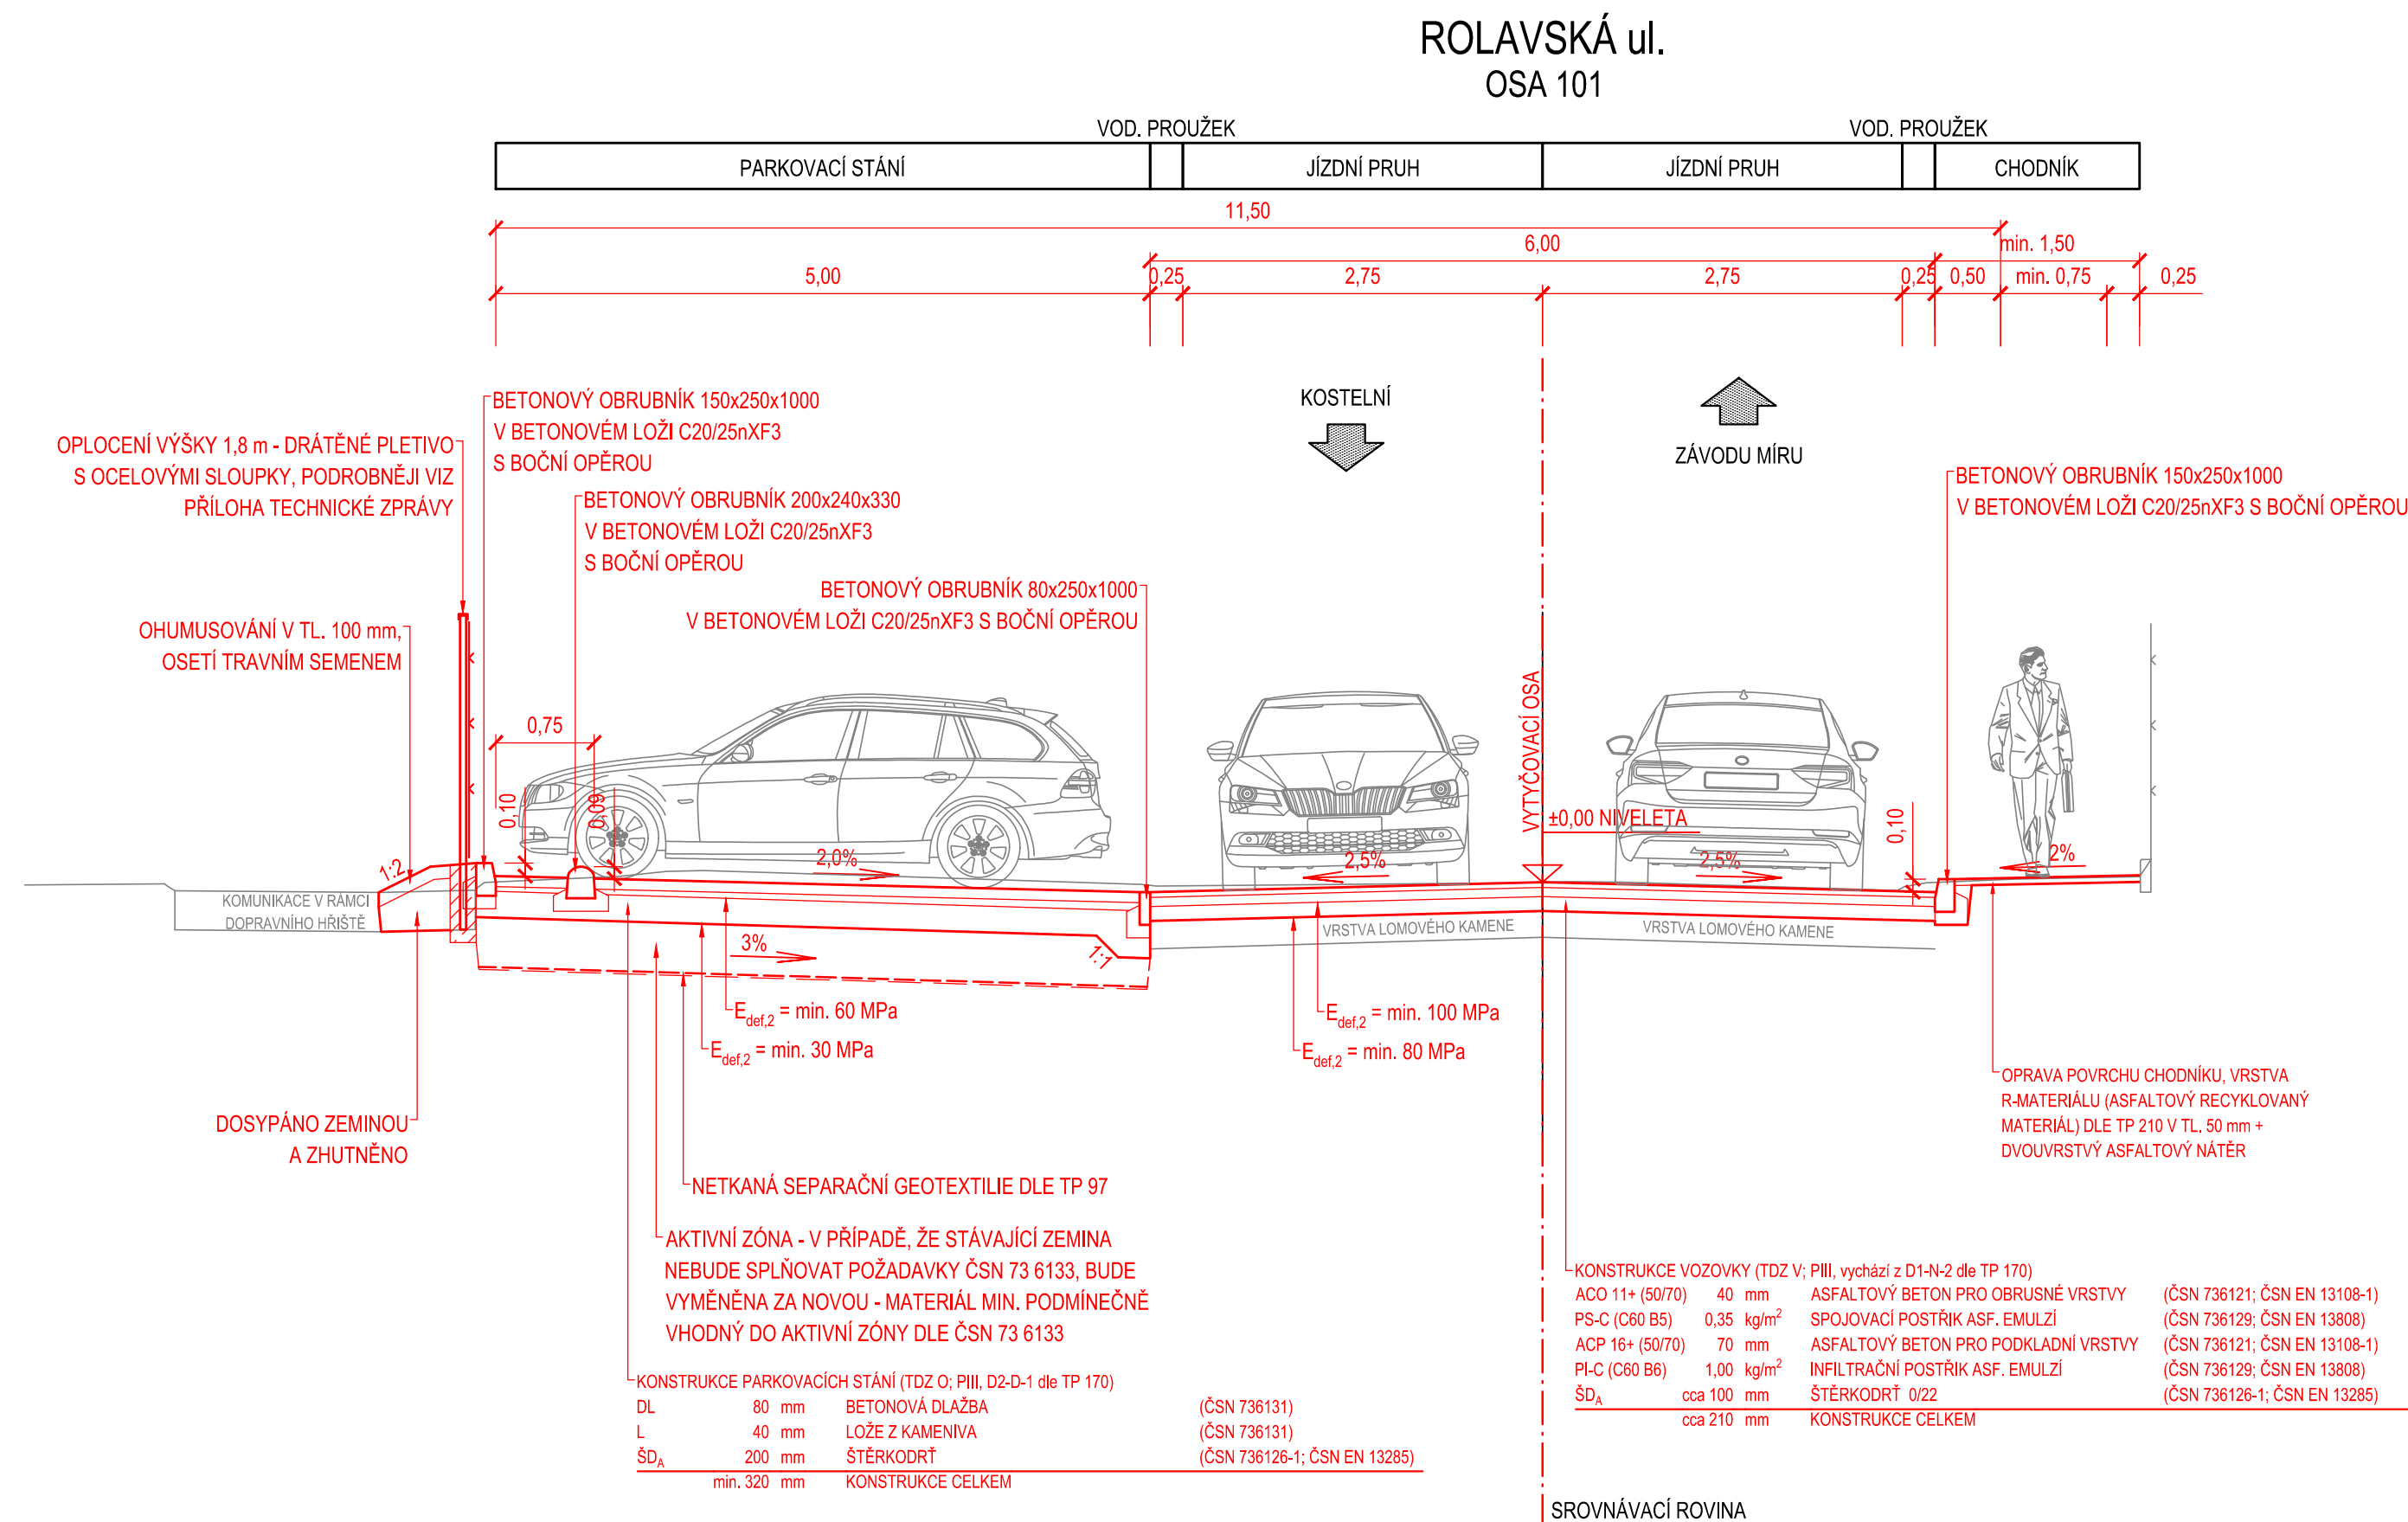

PŘÍČNÝ ŘEZ KOLMÝM STÁNÍM, ZARÁŽKY NA KOLA M 1:50

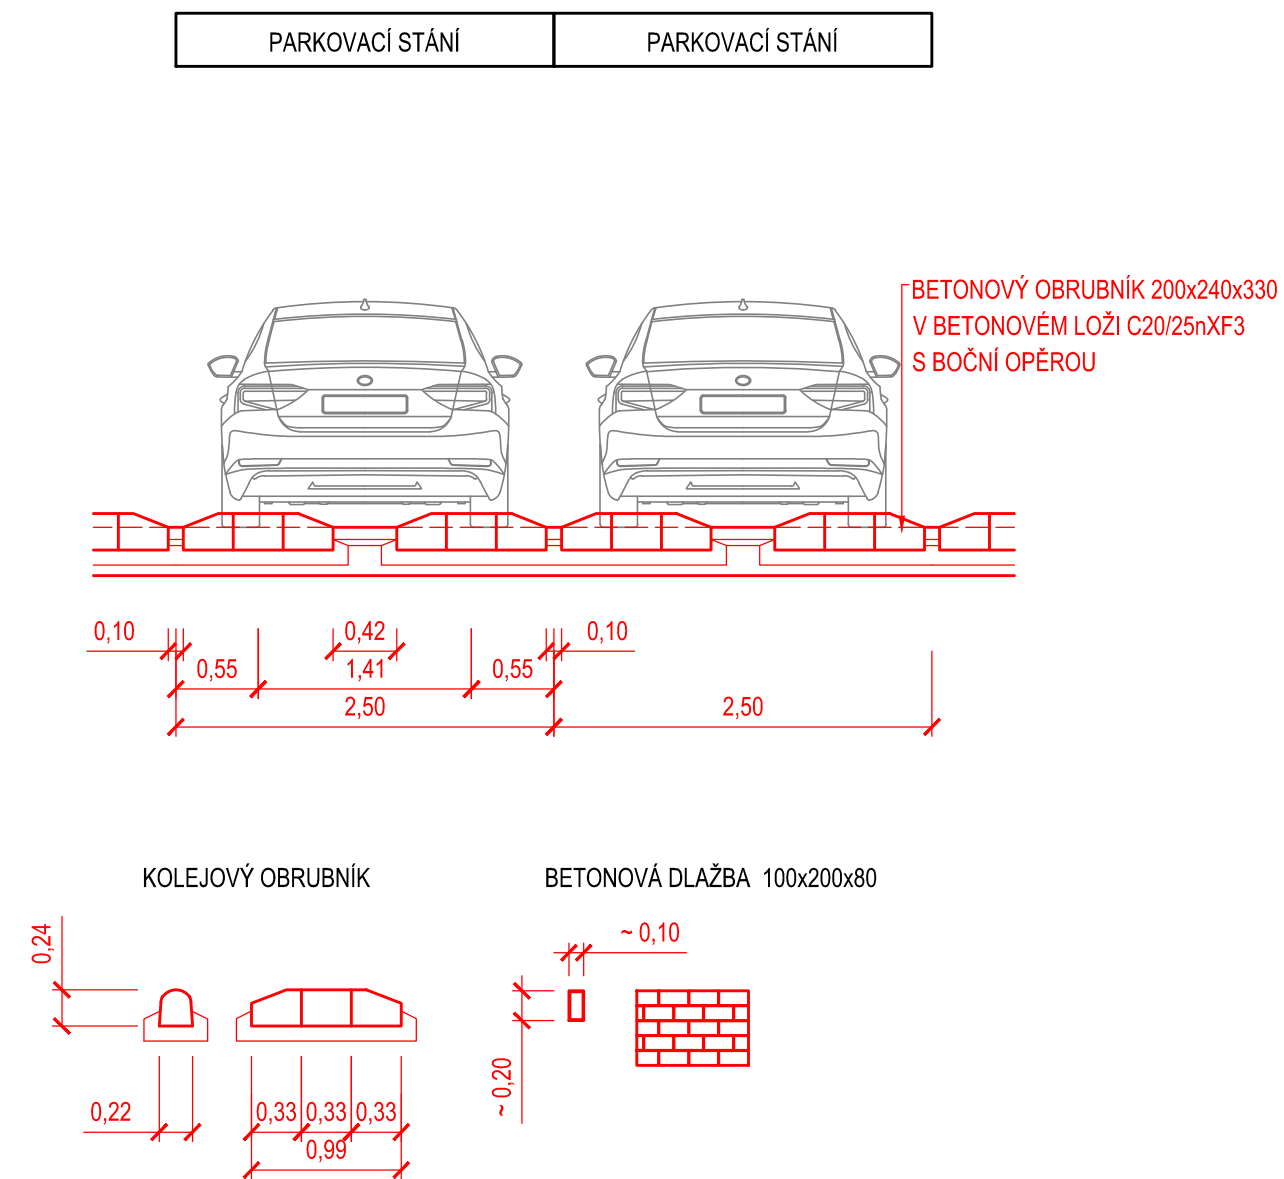

ROLAVSKÁ ul. - sanace neúnosných míst vozovky OSA 101

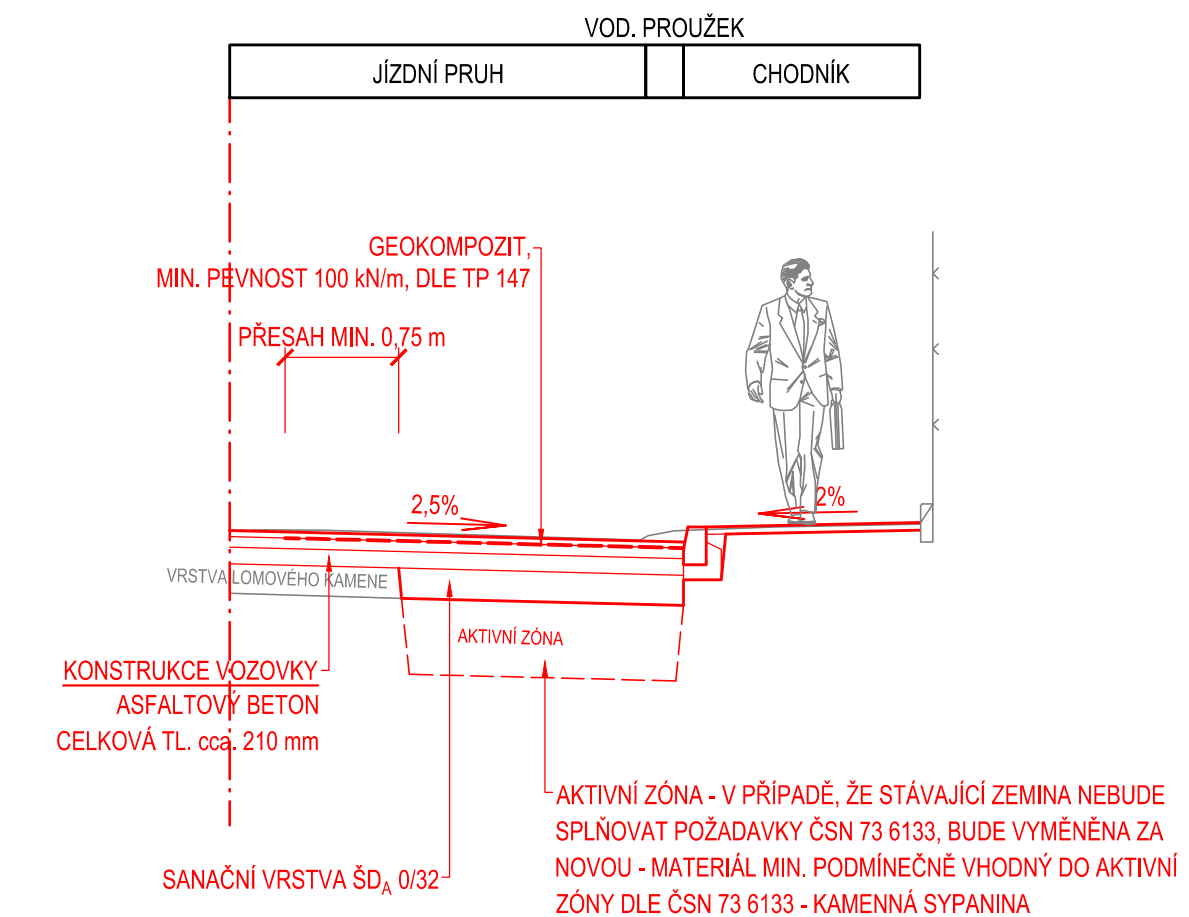

Akce

Karlovy Vary, ulice Rolavská - parkování

Objednatel

STATUTÁRNÍ MĚSTO KARLOVY VARY
MOSKEVSKÁ 2035/21, KARLOVY VARY, 361 20

Zhotovitel

ING. TOMÁŠ ŠTEMBERA PETRÁŇ
Vltavínová 1305/7, 326 00 Plzeň
IČO: 108 250 61
tel.: 724 547 385
e-mail: stembera.petrana@email.cz

HIP	Ing. T. Štembera Petrář	Zak. číslo	22D5007
Vypracoval	Ing. T. Štembera Petrář	Datum	02/2023
Zodp. projektant	Ing. T. Štembera Petrář	Stupeň	PDPS
Část dokumentace		Formát	297 x 840
		Měřítko	1:50
Příloha		Č. přílohy	Paré
			2.c

SO 101 KOMUNIKACE

VZOROVÉ PŘÍČNÉ ŘEZY