


S.1 389.90
388.55

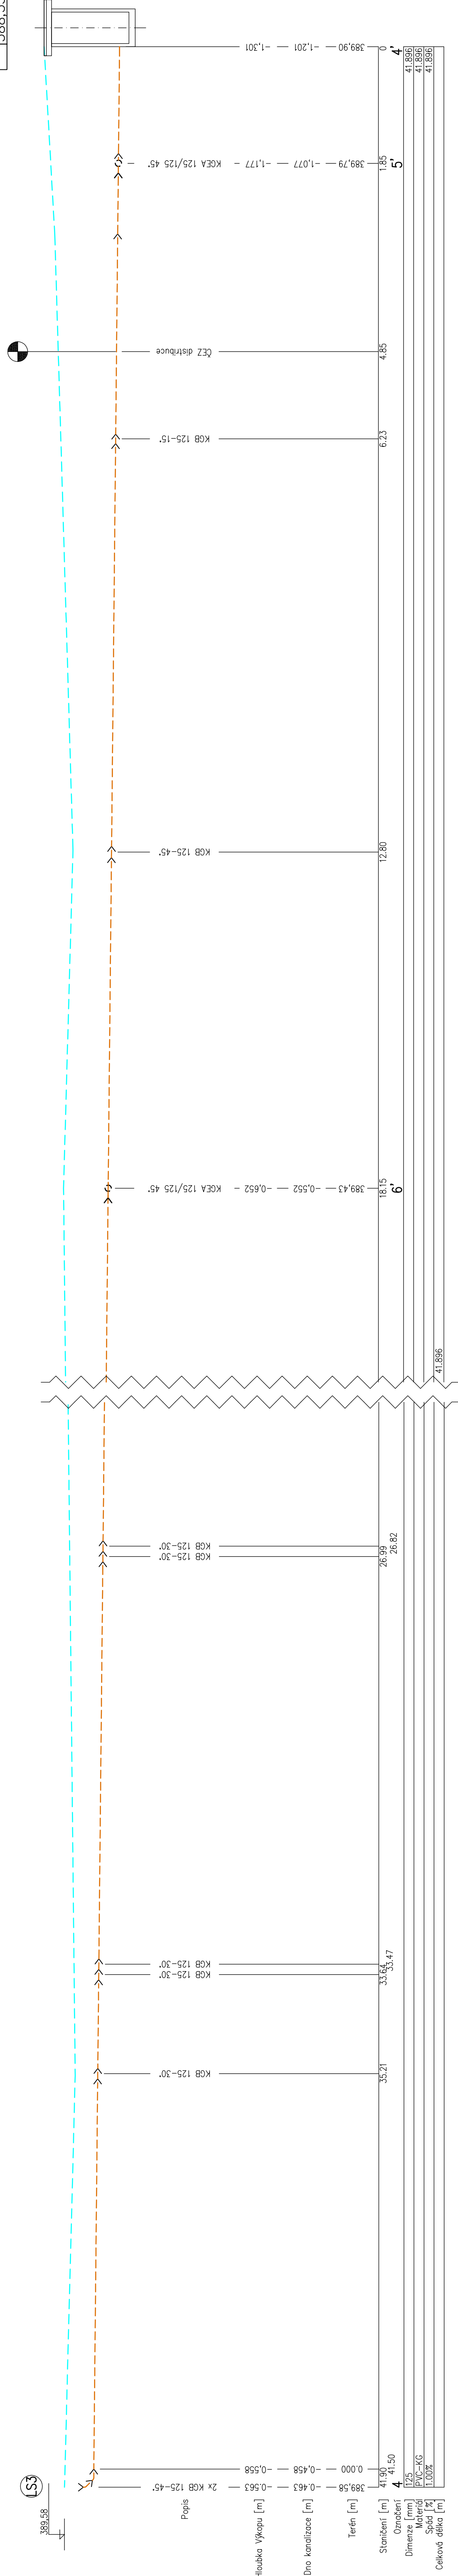

Houbka Výkopu [m] 389.58 - 0.463 - 0.563 - 2x KGB 125-45'

Dno kanalizace [m] 0.000 - 0.438 - 0.552 - 0.652 - KGB 125-45' - KGB 125-30' - KGB 125-45' - KGB 125-30' - KGB 125-30' - KGB 125-30' - KGB 125-30' - KGB 125-45'

Terén [m] 389.90 - 1.201 - 1.301

Staničení [m] 41.90 - 26.99 - 33.64 - 35.21 - 41.85 - 6.23 - 12.80 - 18.15 - 41.85

Označení 4 41.50

Dimenze [mm] 125

Materiál PVC-KG

Spád [%] 1.00%

Celková délka [m] 41.896

MINIMÁLNÍ VZDÁLENOSTI KŘÍŽENÍ A SOUBĚHŮ DLE ČSN 73 6005

- Nejménší dovolené vodorovné vzdálenosti při souběhu podzemních sítí
- STOKOVÉ SÍTĚ / SDELOVACÍ KABELY - 0,5m
- STOKOVÉ SÍTĚ / VODDOVODNÍ SÍTĚ A PŘÍPOJKY - 0,6m
- Nejménší dovolené svislé vzdálenosti při křížení podzemních sítí
- STOKOVÉ SÍTĚ / SDELOVACÍ KABELY - 0,2m
- STOKOVÉ SÍTĚ / VODDOVODNÍ SÍTĚ A PŘÍPOJKY - 0,1m

SEZNAM STAVEBNÍCH OBJEKTŮ:

- SO-01 DEŠŤOVÁ KANALIZACE
- SO-02 IZOLACE SPODNÍ STAVBY

LEGENDA ČAR:
nové sítě:

- NOVÉ VEDENÍ DEŠŤOVÉ KANALIZACE PVC KG S14
- STÁVAJÍCÍ TERÉN

ODPOVĚDNÝ PROJEKTANT		PROJEKTANT AKCE	
Ing. Jan Schrader Kosmonautů 1905, 356 01 Sokolov IČ: 454 09 811, +420 952 905 346, JAS		Ing. Milan Snopek Štábalského 1793, 356 01 Sokolov IČ: 031 22 905 420 723 769 862	
VYPRACOVAL	Ing. Milan Snopek	KRESLIL	Ing. Milan Snopek
INVESTOR	Statutární město Karlovy Vary, Městecká 2036/21, 361 20 Karlovy Vary	DATA	05/21
KRAJ	Karlovarský	ZAK.Č.	/
AKCE	Mini Zoo Stará Role obec. Karlovy Vary, k.ú. Stará Role, p.č. 322	FORMAT	A4
ČÁST:	SO-01 - DEŠŤOVÁ KANALIZACE	MĚŘÍTKO	1:50
OBSAH:	PODĚLNÝ PROFIL 4-4'	Č. VÝKR.	D.5-1