



ROZVINUTÉ POHLEDY 1:100

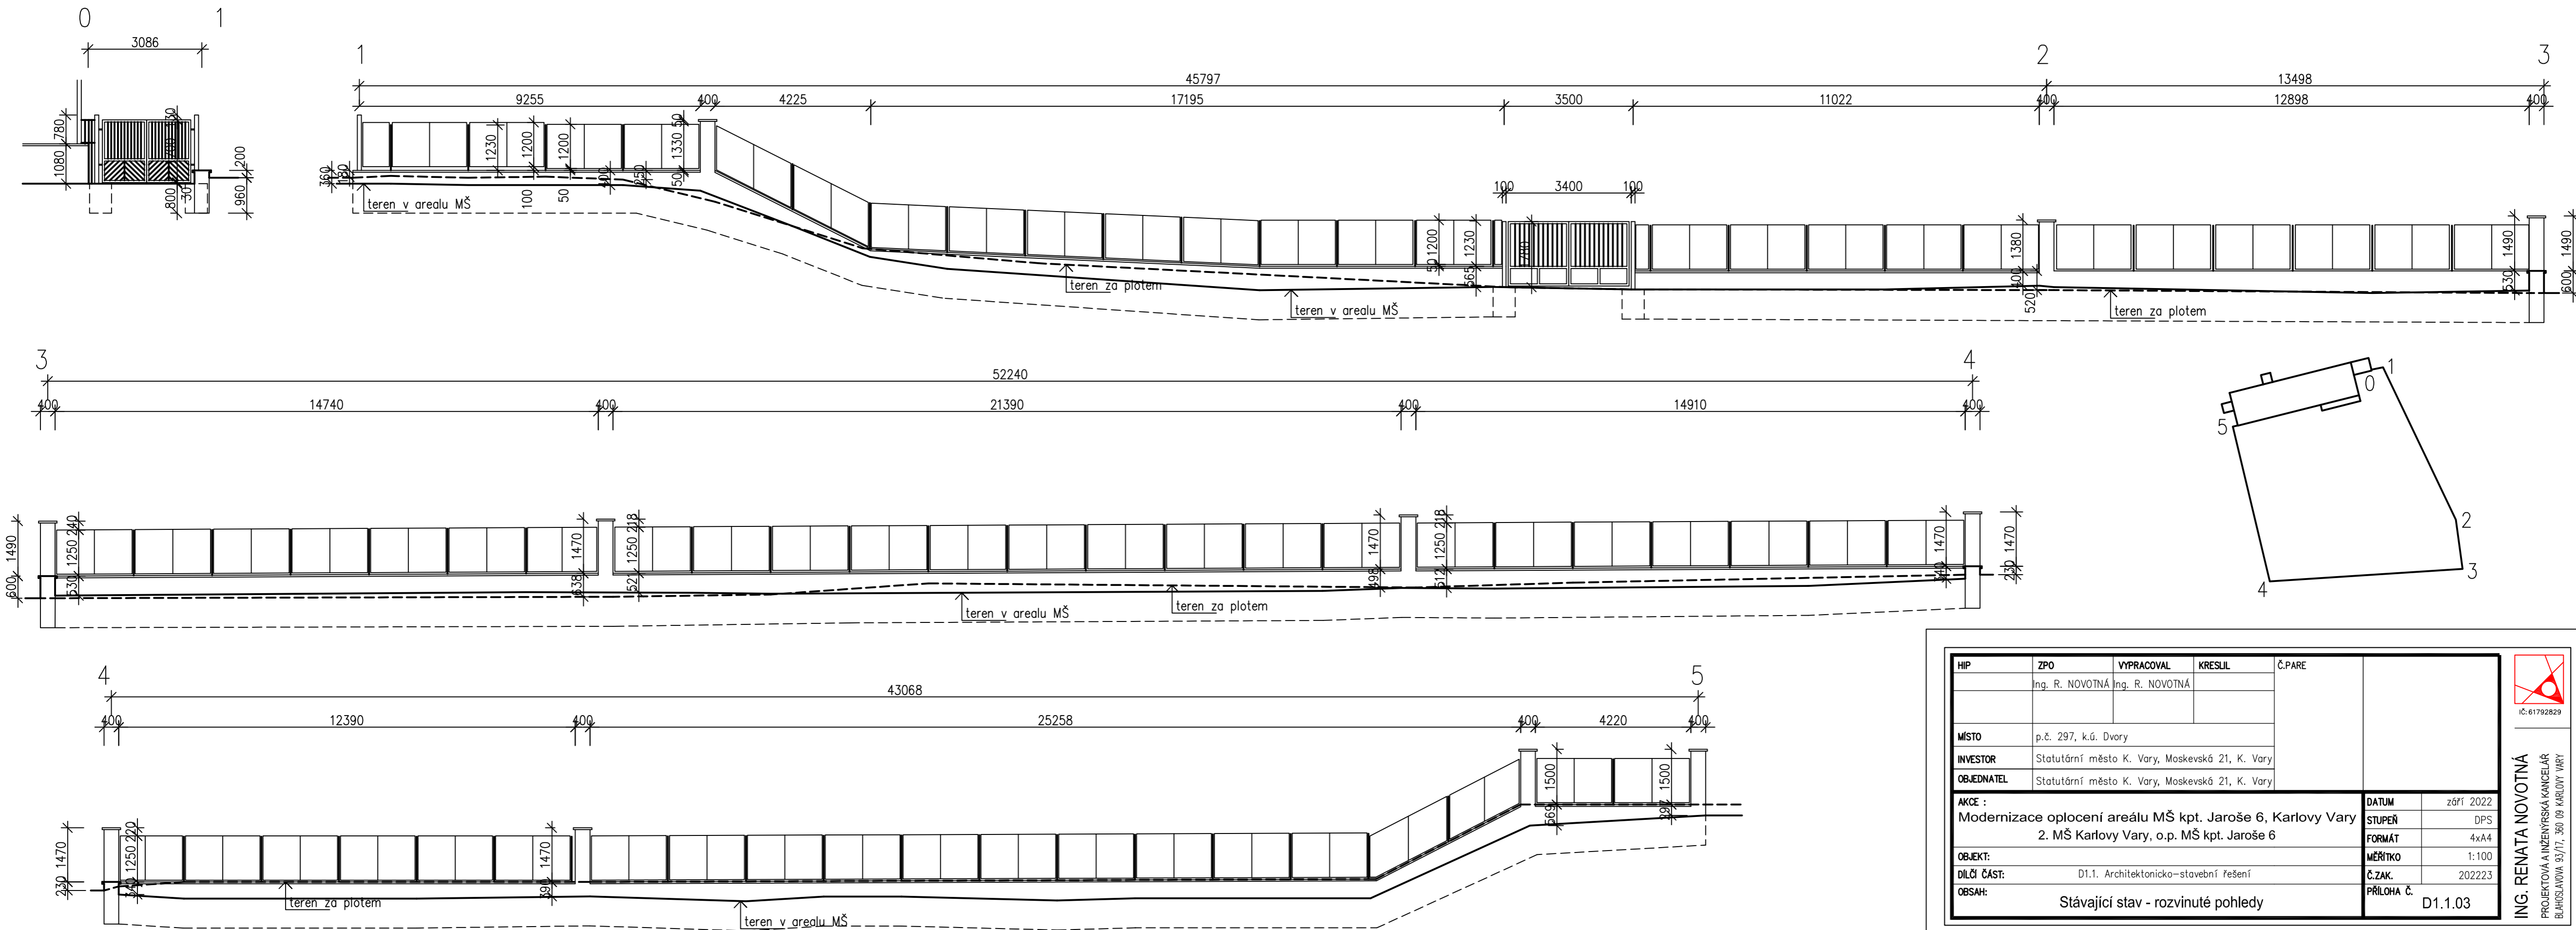

HIP	ZPO	VYPRACOVAL	KRESLIL	Č.PARE	 IČ: 61792829
	Ing. R. NOVOTNÁ	Ing. R. NOVOTNÁ			
MÍSTO	p.č. 297, k.ú. Dvory				
INVESTOR	Statutární město K. Vary, Moskevská 21, K. Vary				
OBJEDNATEL	Statutární město K. Vary, Moskevská 21, K. Vary				
AKCE :	Modernizace oplocení areálu MŠ kpt. Jaroše 6, Karlovy Vary			DATUM	září 2022
	2. MŠ Karlovy Vary, o.p. MŠ kpt. Jaroše 6			STUPEŇ	DPS
OBJEKT:				FORMÁT	4xA4
DÍLČÍ ČÁST:	D1.1. Architektonicko-stavební řešení			MĚŘITKO	1:100
OBSAH:	Stávající stav - rozvinuté pohledy			Č.ZAK.	202223
				PRÍLOHA Č.	D1.1.03

ING. RENATA NOVOTNÁ
 PROJEKTOVÁ A INŽENÝRSKÁ KANCELÁŘ
 BLAHOŠLOVA 93/17, 360 09 KARLOVY VARY