



PŮDORYS 1:200

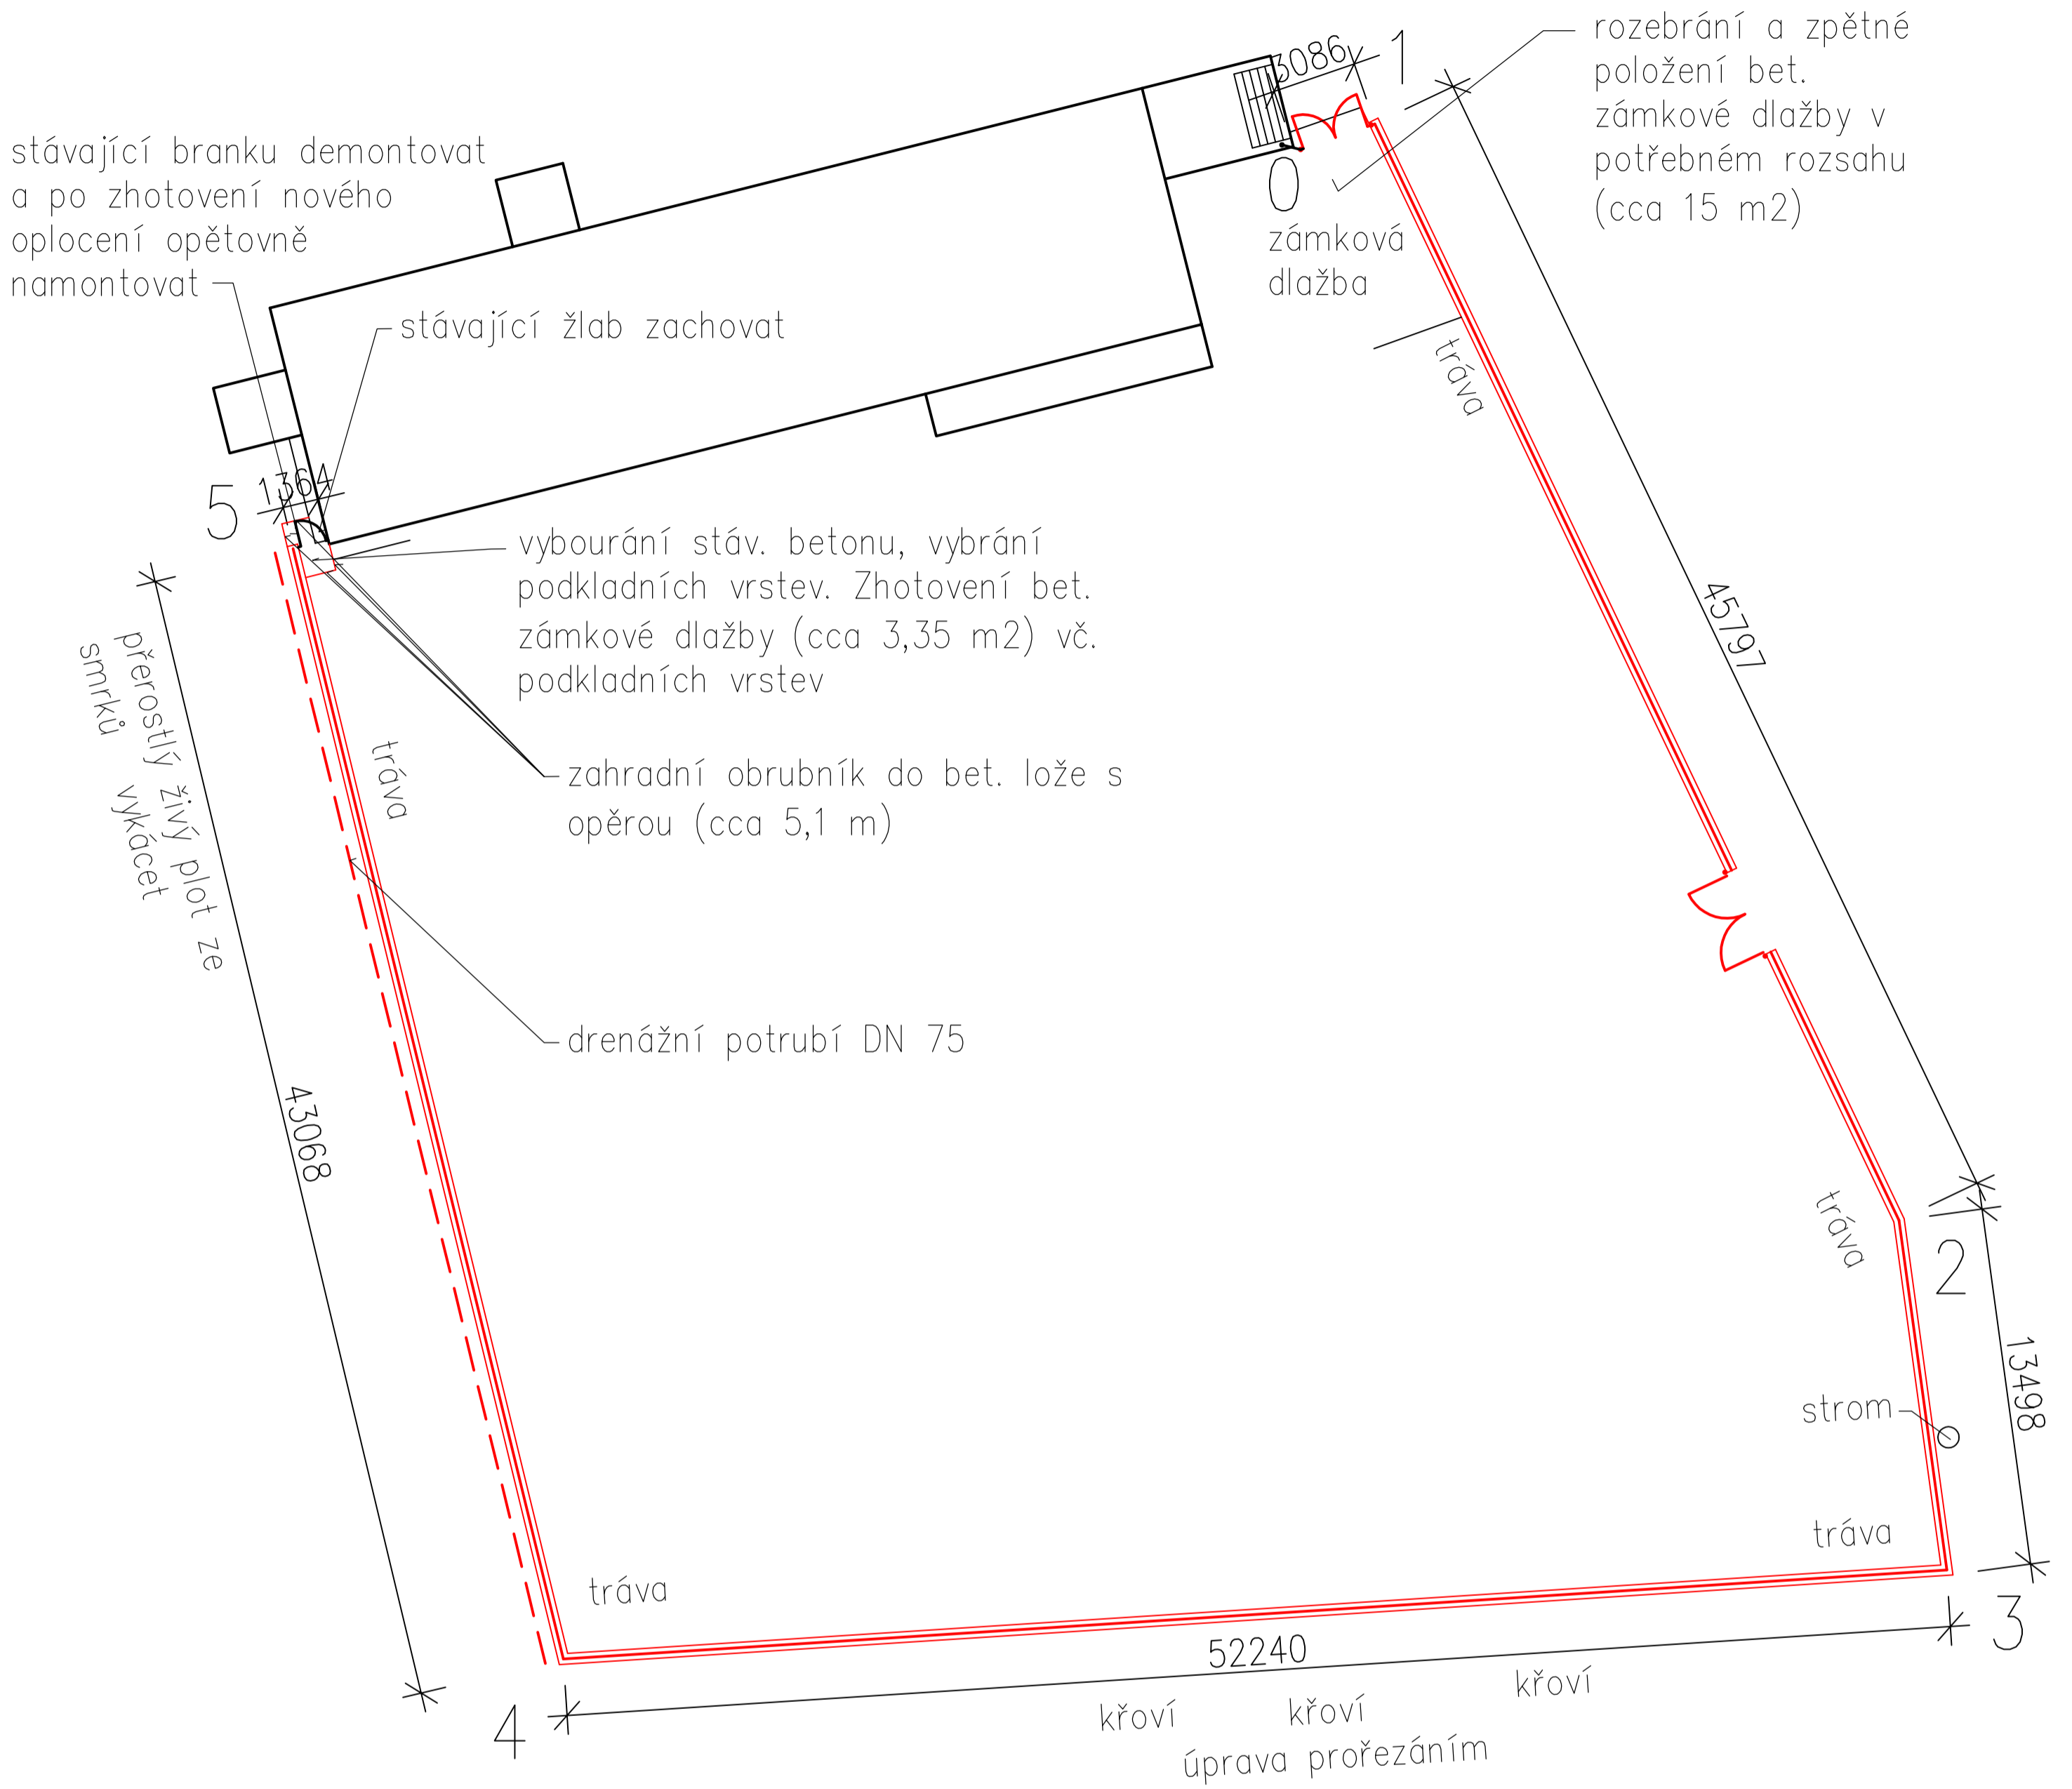

HIP	ZPO	VYPRACOVAL	KRESLIL	Č.PARE	 IČ: 61792829
	Ing. R. NOVOTNÁ	Ing. R. NOVOTNÁ			
MÍSTO	p.č. 297, k.ú. Dvory				ING. RENATA NOVOTNÁ PROJEKTOVÁ A INŽENÝRSKÁ KANCELÁŘ BĚHOŠLOVA 93/17, 360 09 KARLOVY VARY
INVESTOR	Statutární město K. Vary, Moskevská 21, K. Vary				
OBJEDNATEL	Statutární město K. Vary, Moskevská 21, K. Vary				
AKCE :	Modernizace oplocení areálu MŠ kpt. Jaroše 6, Karlovy Vary 2. MŠ Karlovy Vary, o.p. MŠ kpt. Jaroše 6			DATUM	zříří 2022
OBJEKT:				STUPEŇ	DPS
DILČÍ ČÁST:	D1.1. Architektonicko-stavební řešení			FORMÁT	4x A4
OBSAH:	Půdorys oplocení			MĚŘÍTKO	1:200
				Č.ZAK.	202223
				PŘÍLOHA Č.	D1.1.04