


PODÉLNÝ ŘEZ -B-B V OSE


M1:50

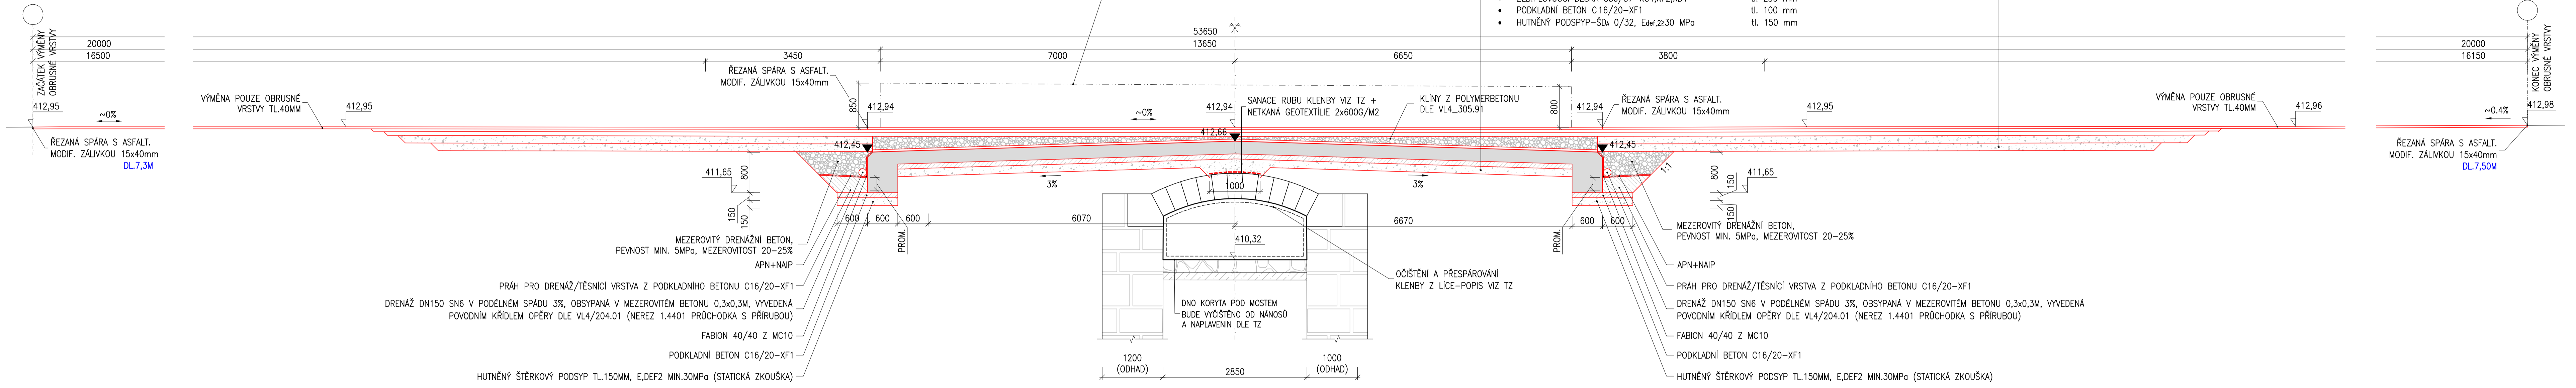

407

VZOROVÝ PŘÍČNÝ ŘEZ A-A
KLENBY

M1:25

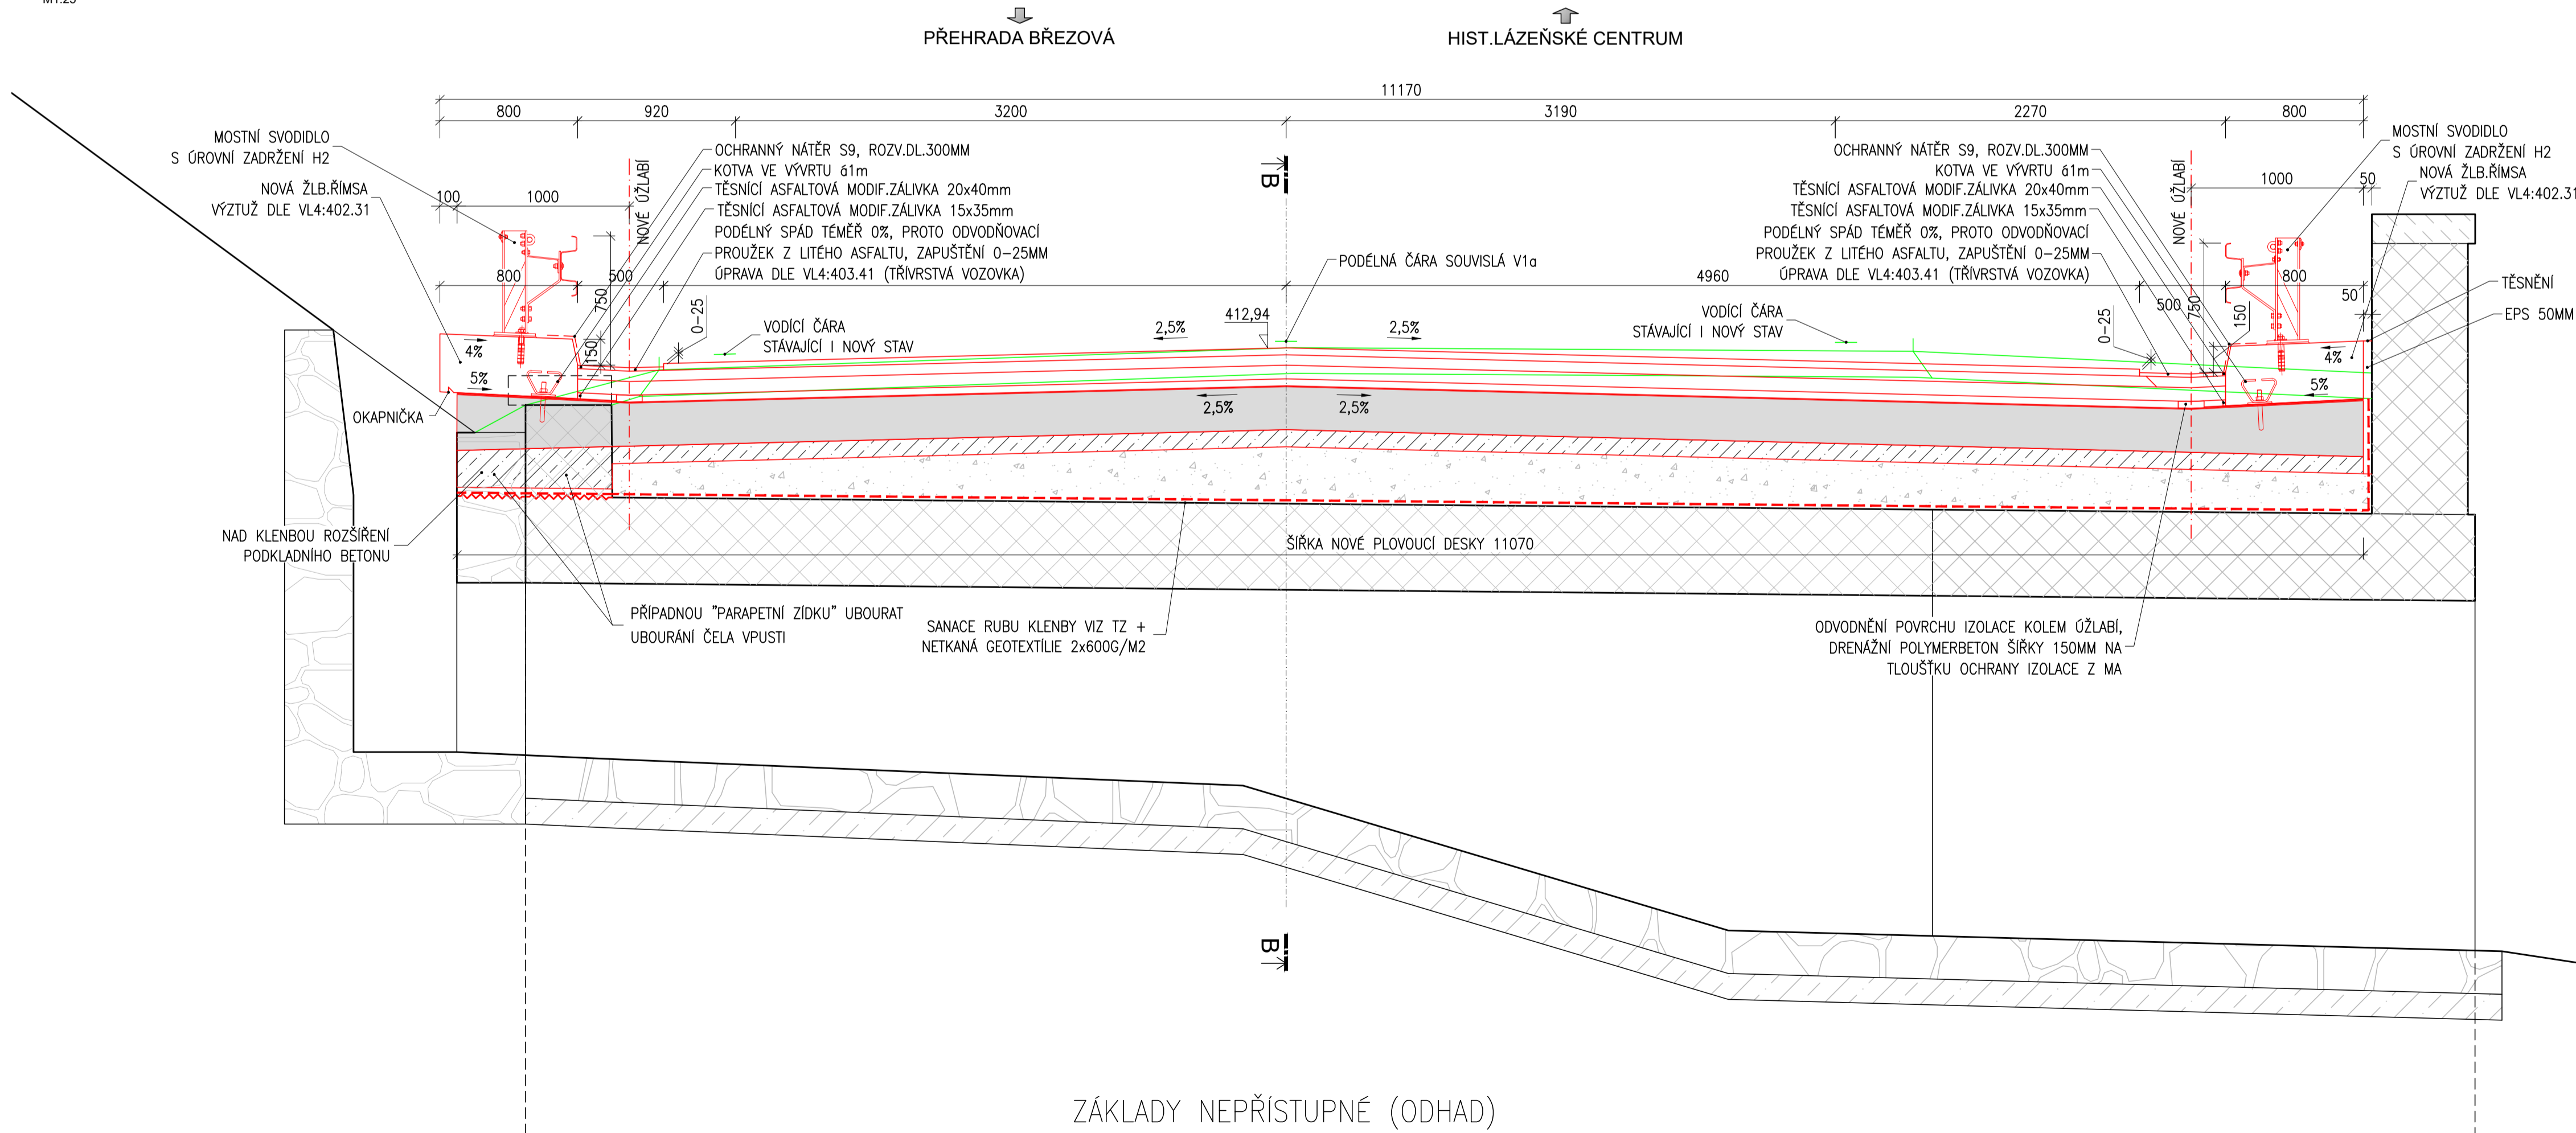

ZJEDNODUŠENÁ DOKUMENTACE PDPS

c		
b		
a		
Č.	TEXT ZMĚNY - ODŮVODNĚNÍ	DATUM PODPIS

Investor: Karlovy VARY Statutární město Karlovy Vary Moskevská 2035/21, 360 01 Karlovy Vary IČ: 00254657		Schválil: ING. EVA PAVLASOVÁ	
Vypracoval: ING. MARCEL ZOUFFALEK	Zodp.projektant: VACLAV VLČEK	Technická kontrola: Podpis:	Podpis:
Název stavby: MOST U BRÉZOVÉ I - EV.Č. M-35 - OPRAVA	C. zakázky: 2026-03	Datum: 2026/02	
Obec: KARLOVY VARY	Kraj: KARLOVARSKÝ	Měřítko: 1:25,50	
Název objektu:	Štátní PD: ZD-PPPS	Číslo přílohy: 04	Souprava:
Název přílohy: NOVÝ STAV-ŘEZY			