
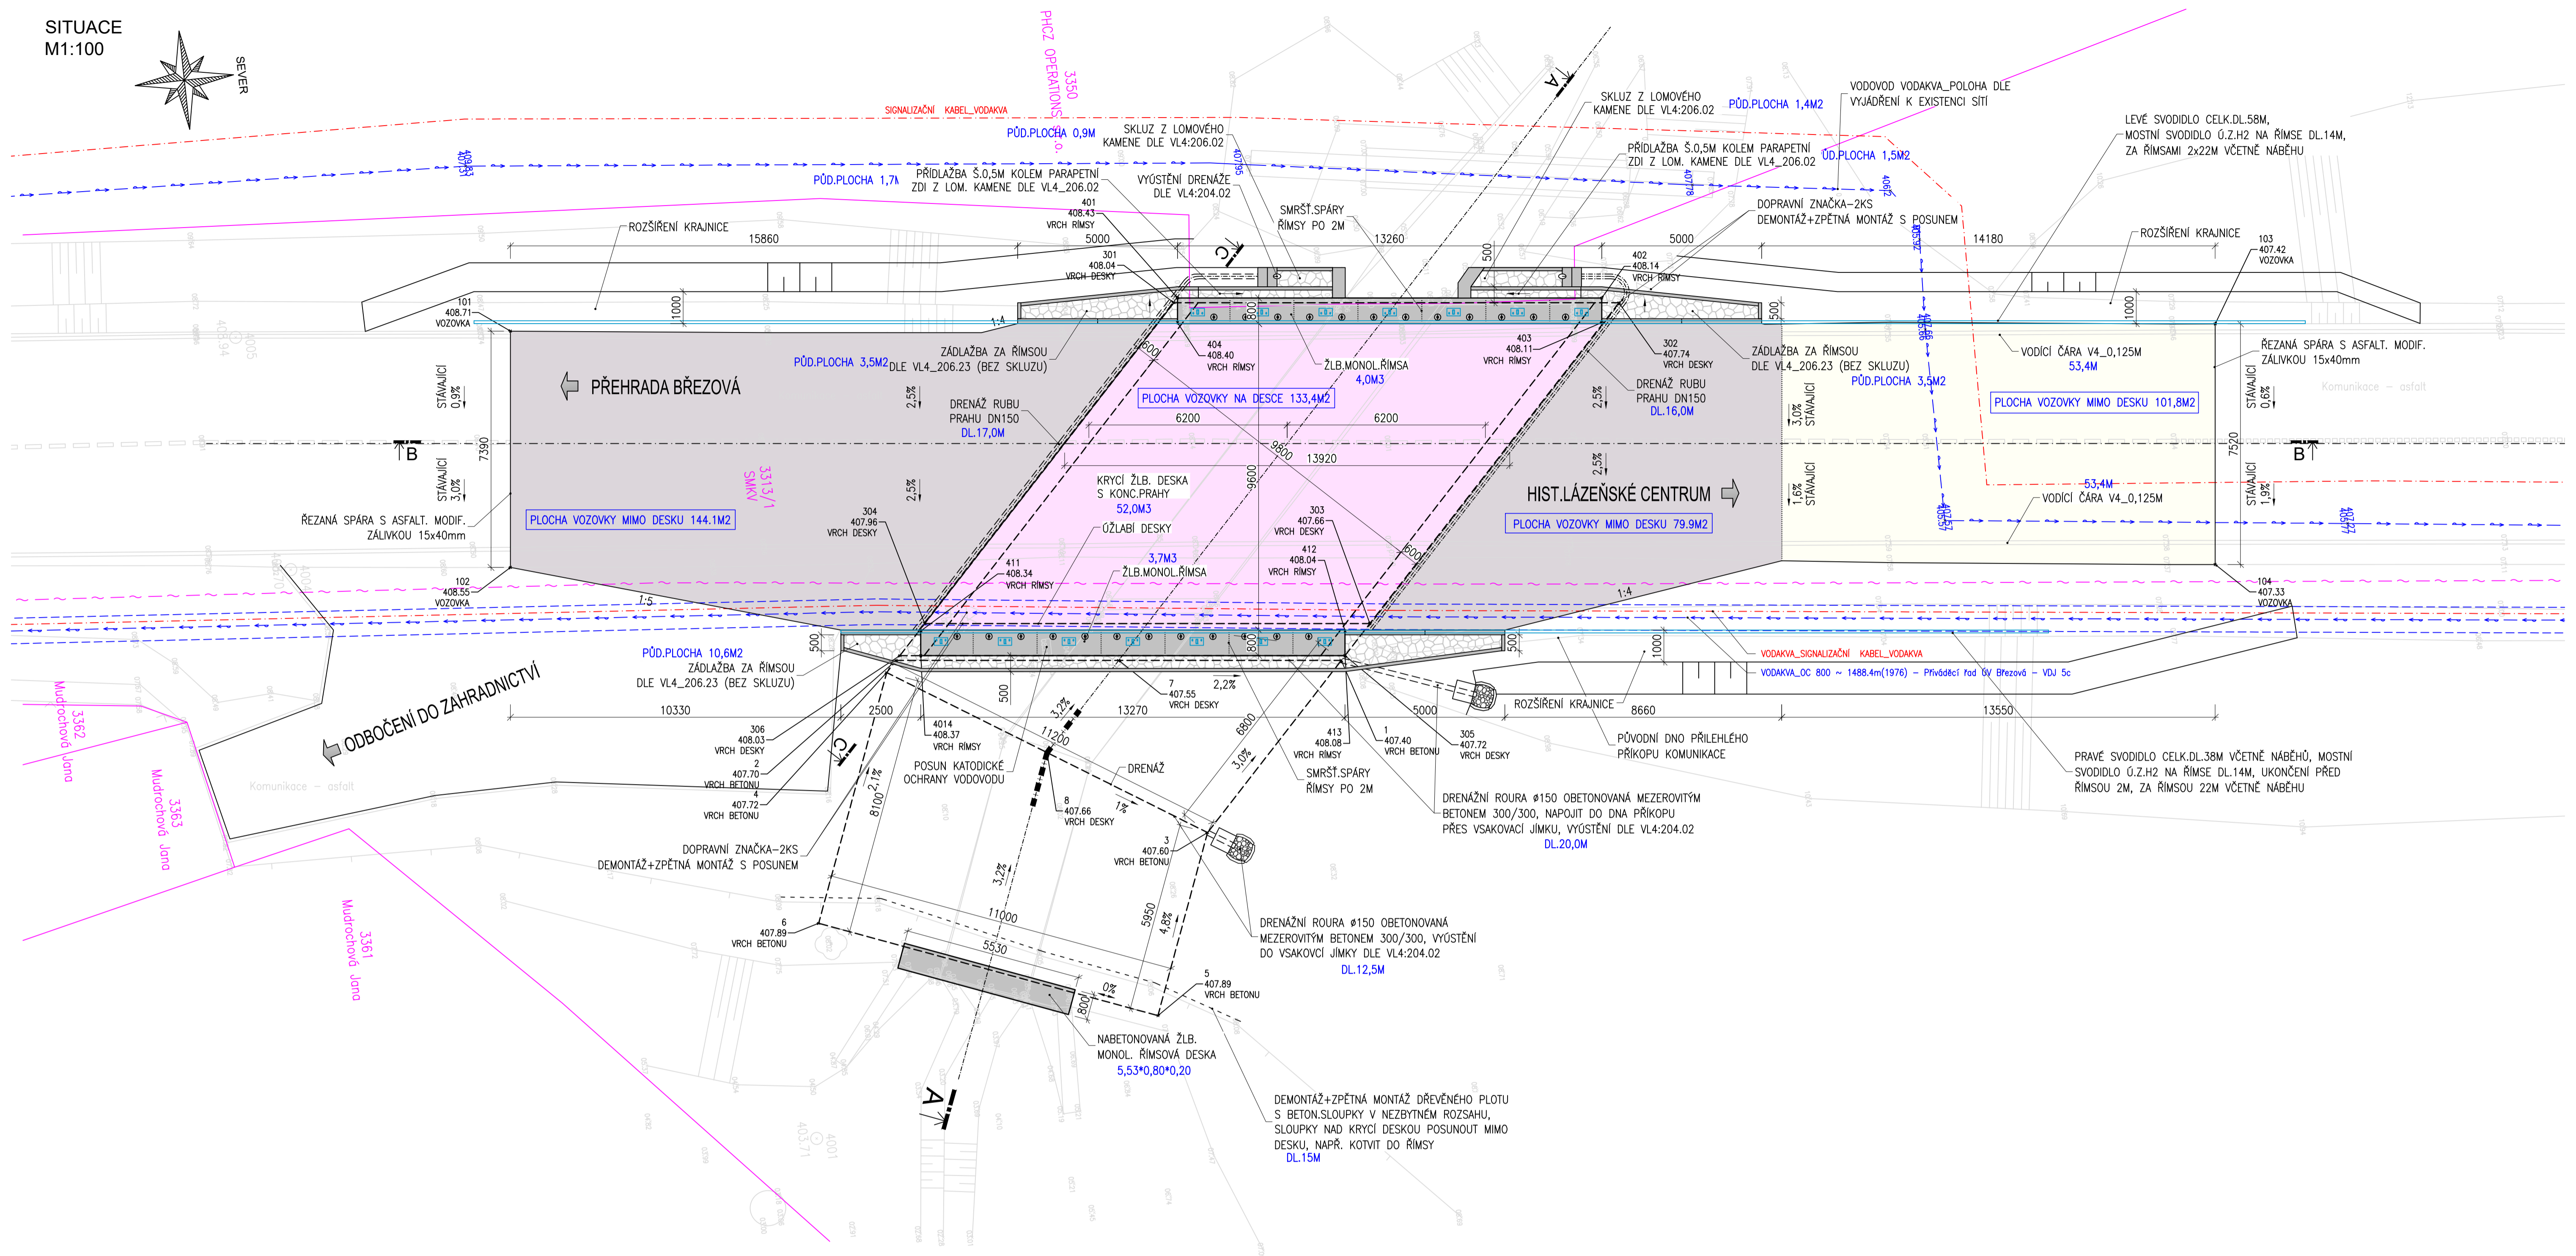


SITUACE
M1:100

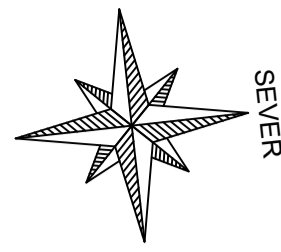

ROHY ROZSAHU ÚPRAVY VOZOVKY

Point #	Elevation	Northing	Easting	Description
101	408.71	-1013935.79	-850740.83	VOZOVKA
102	408.55	-1013936.59	-850733.48	VOZOVKA
103	407.42	-1013882.77	-850735.26	VOZOVKA
104	407.33	-1013883.58	-850727.78	VOZOVKA

BODY ŽLB.DESKY POD VOZOVKOU

Point #	Elevation	Northing	Easting	Description
301	408.04	-1013915.07	-850739.46	VRCH DESKY
302	407.74	-1013901.23	-850737.95	VRCH DESKY
303	407.66	-1013910.07	-850728.82	VRCH DESKY
304	407.96	-1013923.90	-850730.33	VRCH DESKY
305	407.72	-1013910.95	-850727.91	VRCH DESKY
306	408.03	-1013924.78	-850729.42	VRCH DESKY

BODY ŘÍMSY

Point #	Elevation	Northing	Easting	Description
401	408.43	-1013914.94	-850739.59	VRCH ŘÍMSY
402	408.14	-1013901.75	-850738.15	VRCH ŘÍMSY
403	408.11	-1013901.83	-850737.39	VRCH ŘÍMSY
404	408.40	-1013915.02	-850738.83	VRCH ŘÍMSY
411	408.34	-1013924.05	-850730.11	VRCH ŘÍMSY
412	408.04	-1013910.86	-850728.67	VRCH ŘÍMSY
413	408.08	-1013910.95	-850727.91	VRCH ŘÍMSY
4014	408.37	-1013924.13	-850729.35	VRCH ŘÍMSY

BODY KRYČÍHO BETONU MIMO VOZOVKU

Point #	Elevation	Northing	Easting	Description
1	407.40	-1013911.08	-850727.77	VRCH BETONU
2	407.70	-1013924.92	-850729.28	VRCH BETONU
3	407.60	-1013915.82	-850722.87	VRCH BETONU
4	407.72	-1013925.25	-850728.94	VRCH BETONU
5	407.89	-1013917.98	-850717.35	VRCH BETONU
6	407.89	-1013928.22	-850721.37	VRCH BETONU

POZNÁMKY:

- PŘED ZAHÁJENÍM VEŠKERÝCH STAVEBNÍCH PRACÍ ZHOTOVITEL PROVEDE VYTÝČENÍ VŠECH INŽENÝRSKÝCH SÍTÍ A BUDE RESPEKTOVAT JEJICH VYJÁDRĚNÍ Z DOKLADOVÉ ČÁSTI.

LEGENDA:

- KOMUNIKACE MIMO MOST (POUZE VÝMĚNA OBRUSNÉ VRSTVY)
- KOMUNIKACE MIMO MOST (PLNÁ SKLADBA)
- KOMUNIKACE NA MOSTĚ
- BETON.POVrchY (ŘÍMSY, PRAHY, OBRUBNÍKY)
- DLAŽBA Z LOMOVÉHO KAMENE
- HRANICE PARCEL
- GEODET.ZAMĚŘENÍ STÁVAJÍCÍHO STAVU

ZJEDNODUŠENÁ DOKUMENTACE PDPS

c			
b			
a			
Č.	TEXT ZMĚNY – ODŮVODNĚNÍ	DATUM	PODPIS

Investor: Karlovy VARY Statutární město Karlovy Vary Moskevská 2035/21, 360 01 Karlovy Vary IČ: 00254657		Schválil: ING. EVA PAVLASOVÁ	
Vypracoval: ING. MARCEL ZOUFÁLEK	Zodp.projektant: VÁCLAV VLČEK	Technická kontrola: Podpis:	Podpis:
Název stavby: MOST U BŘEZOVÉ II - EV.Č. M-36 - OPRAVA		Č. zakázky:	2026-03
Obec: KARLOVY VARY	Kraj: KARLOVARSKÝ	Datum:	2026/02
Název objektu:		Měřítko:	1:100
Název přílohy:		Stupeň PD:	ZD-PDPS
NOVÝ STAV-SITUACE		Číslo přílohy:	03
		Suprava:	