




S1  
Stěna – tl. 300mm  
Pohled

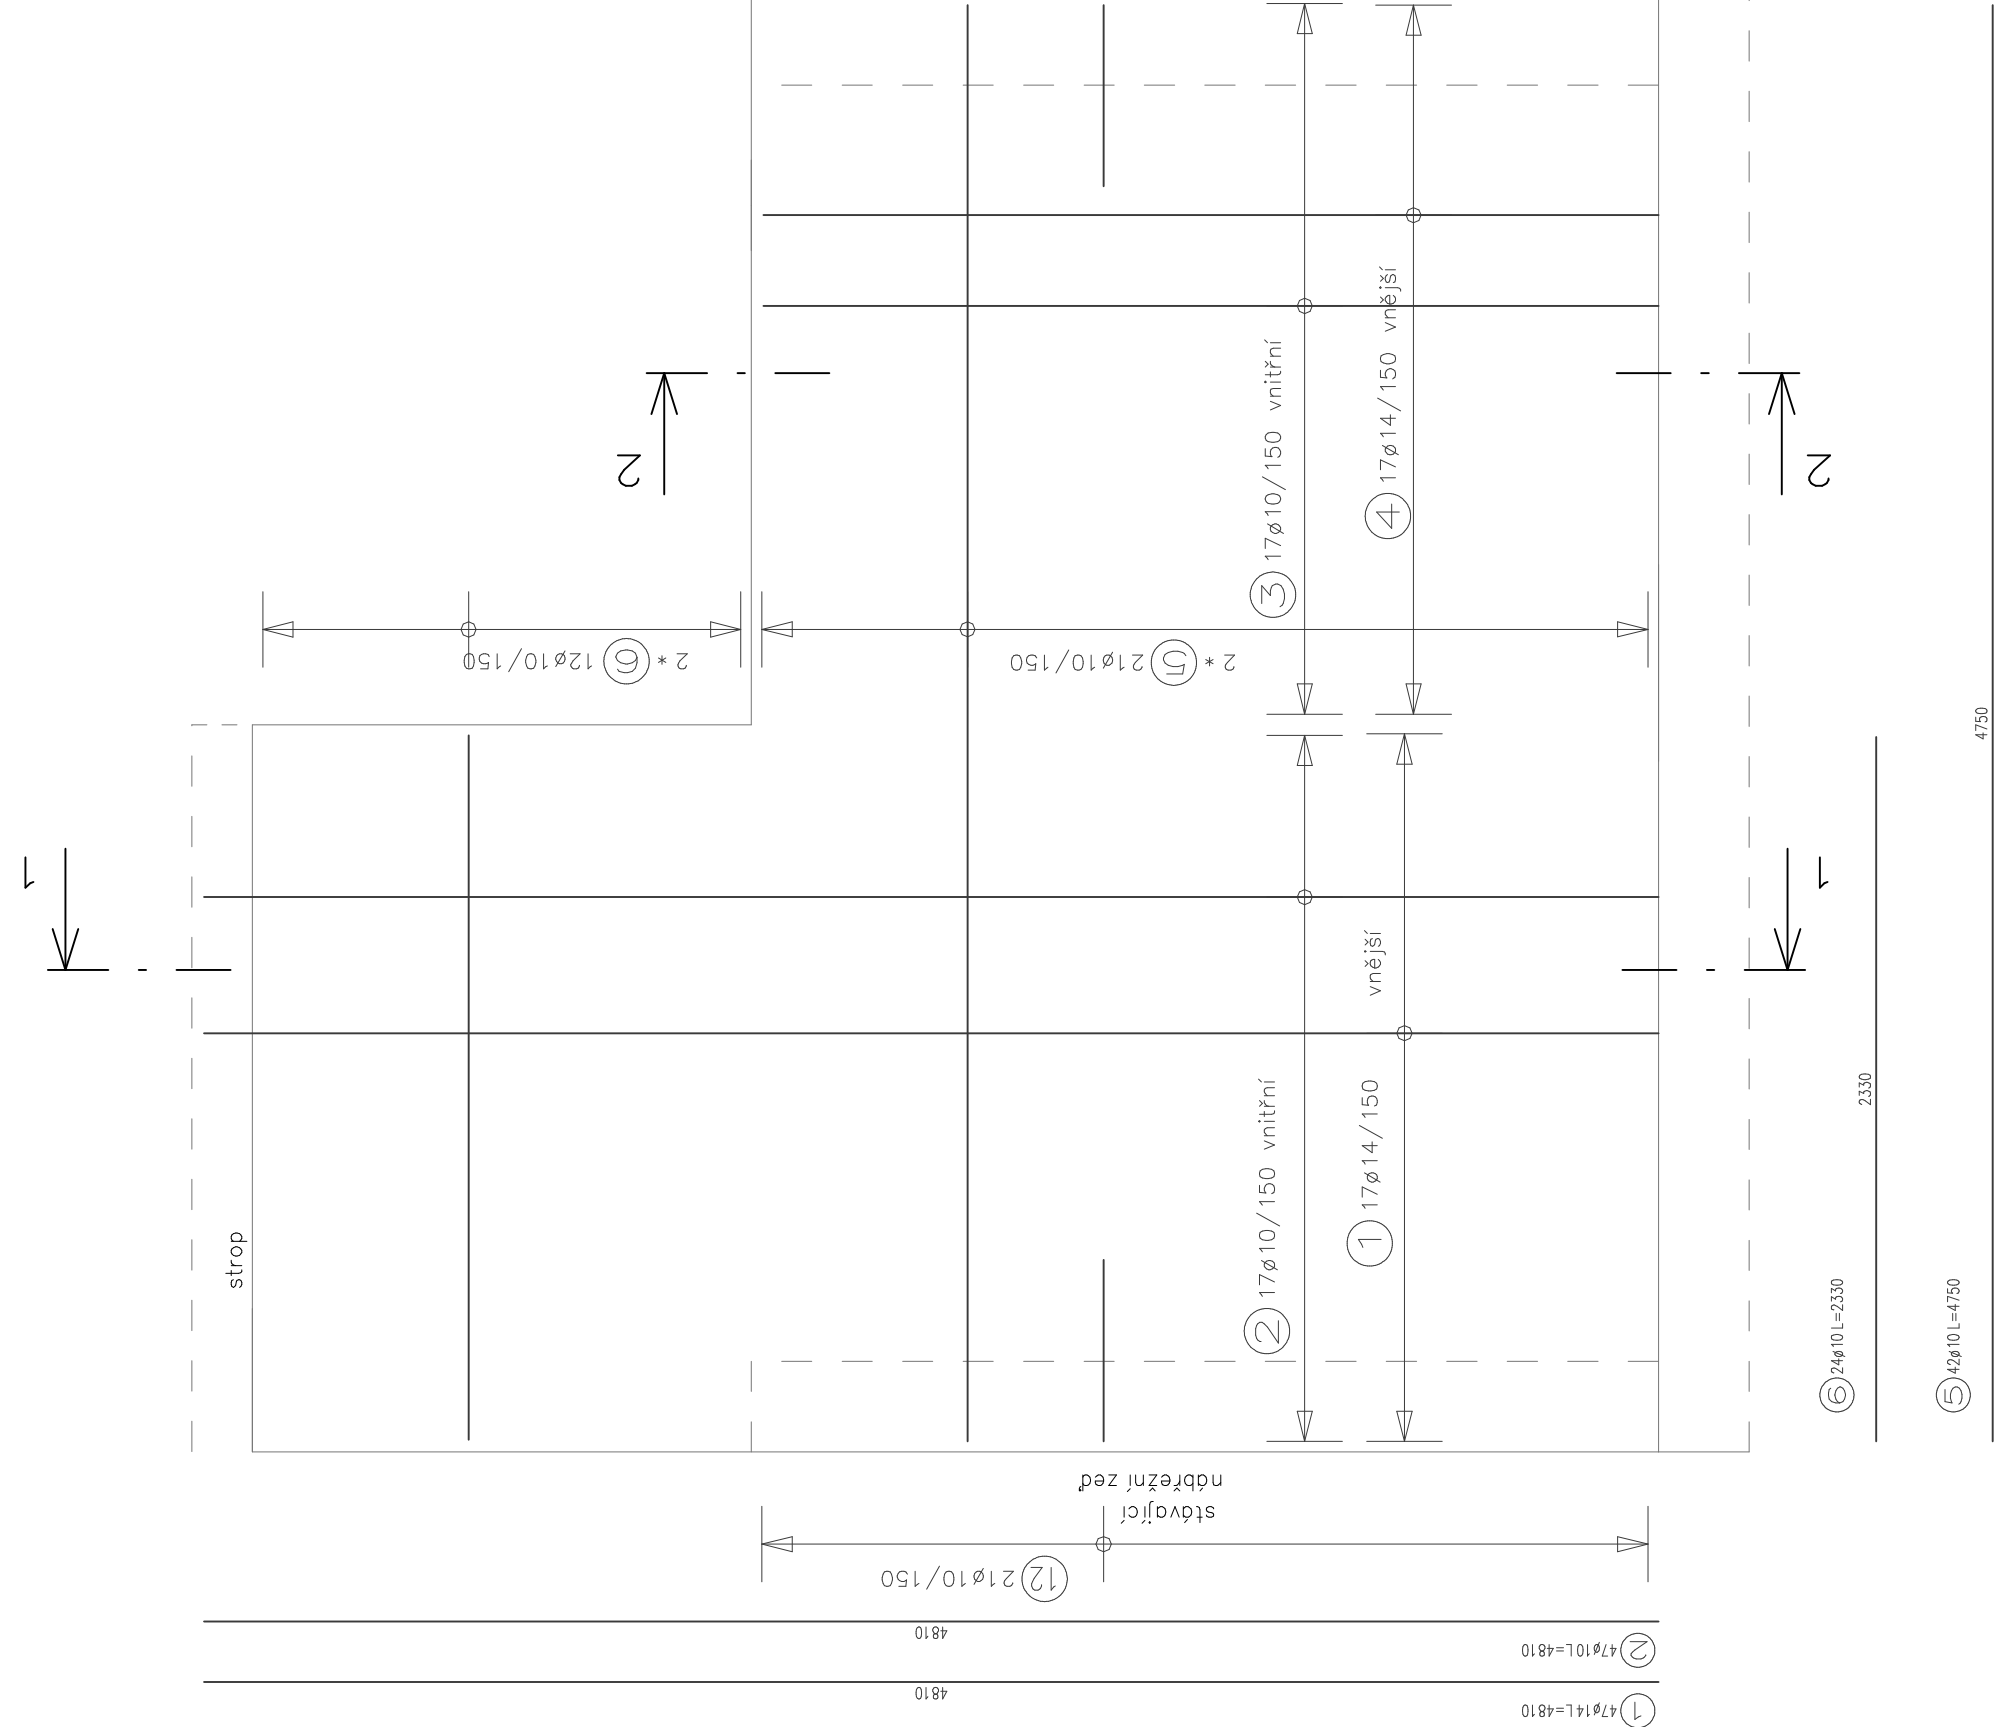



S2  
Stěna – tl. 300mm – 2x  
Pohled

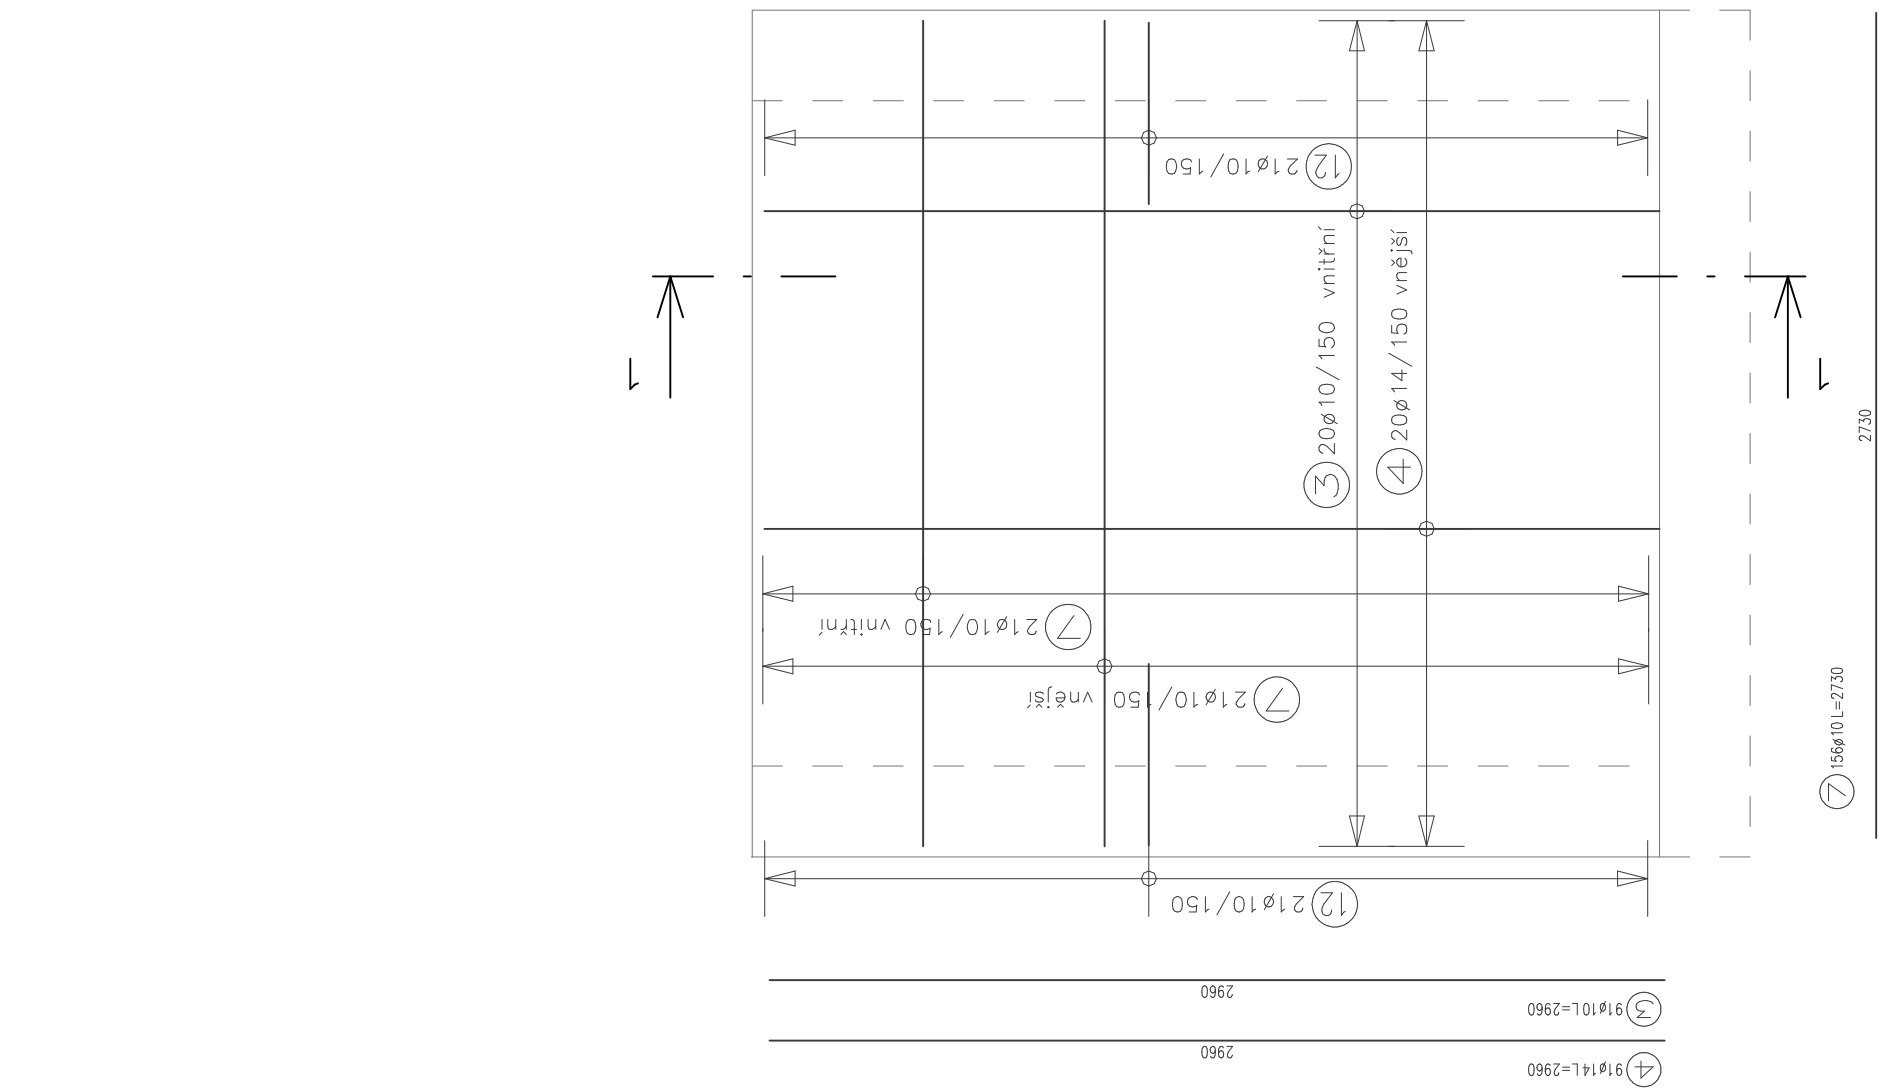


S3  
Stěna – tl. 300mm  
Pohled

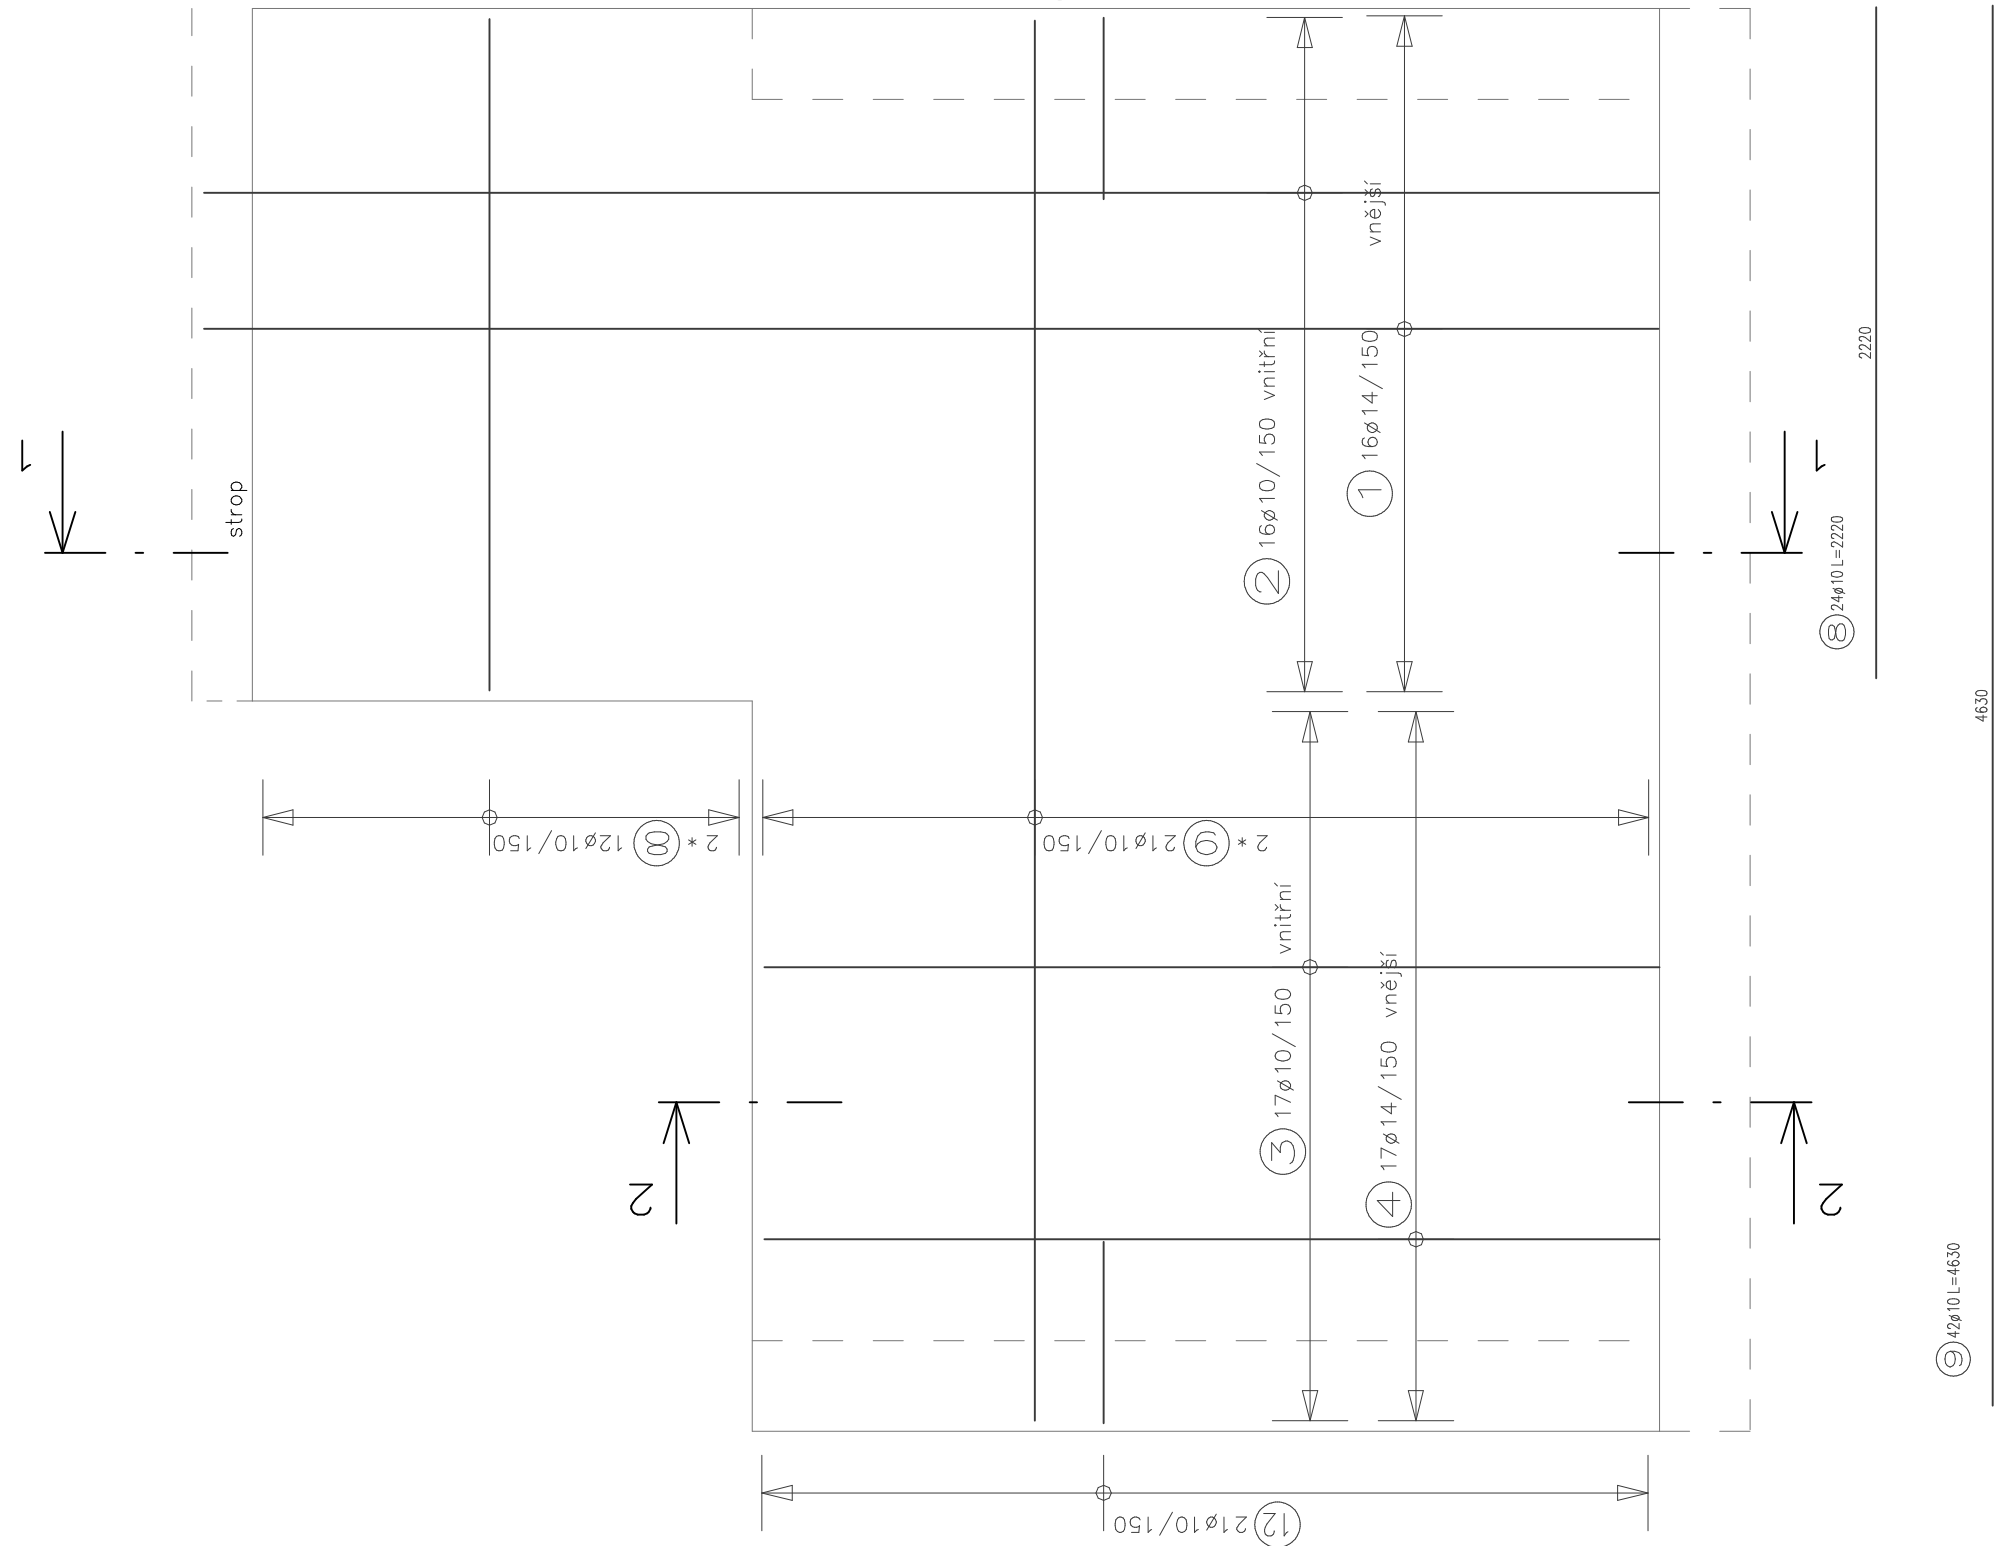


S4  
Stěna – tl. 300mm  
Pohled

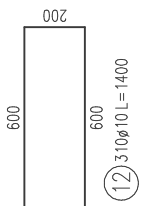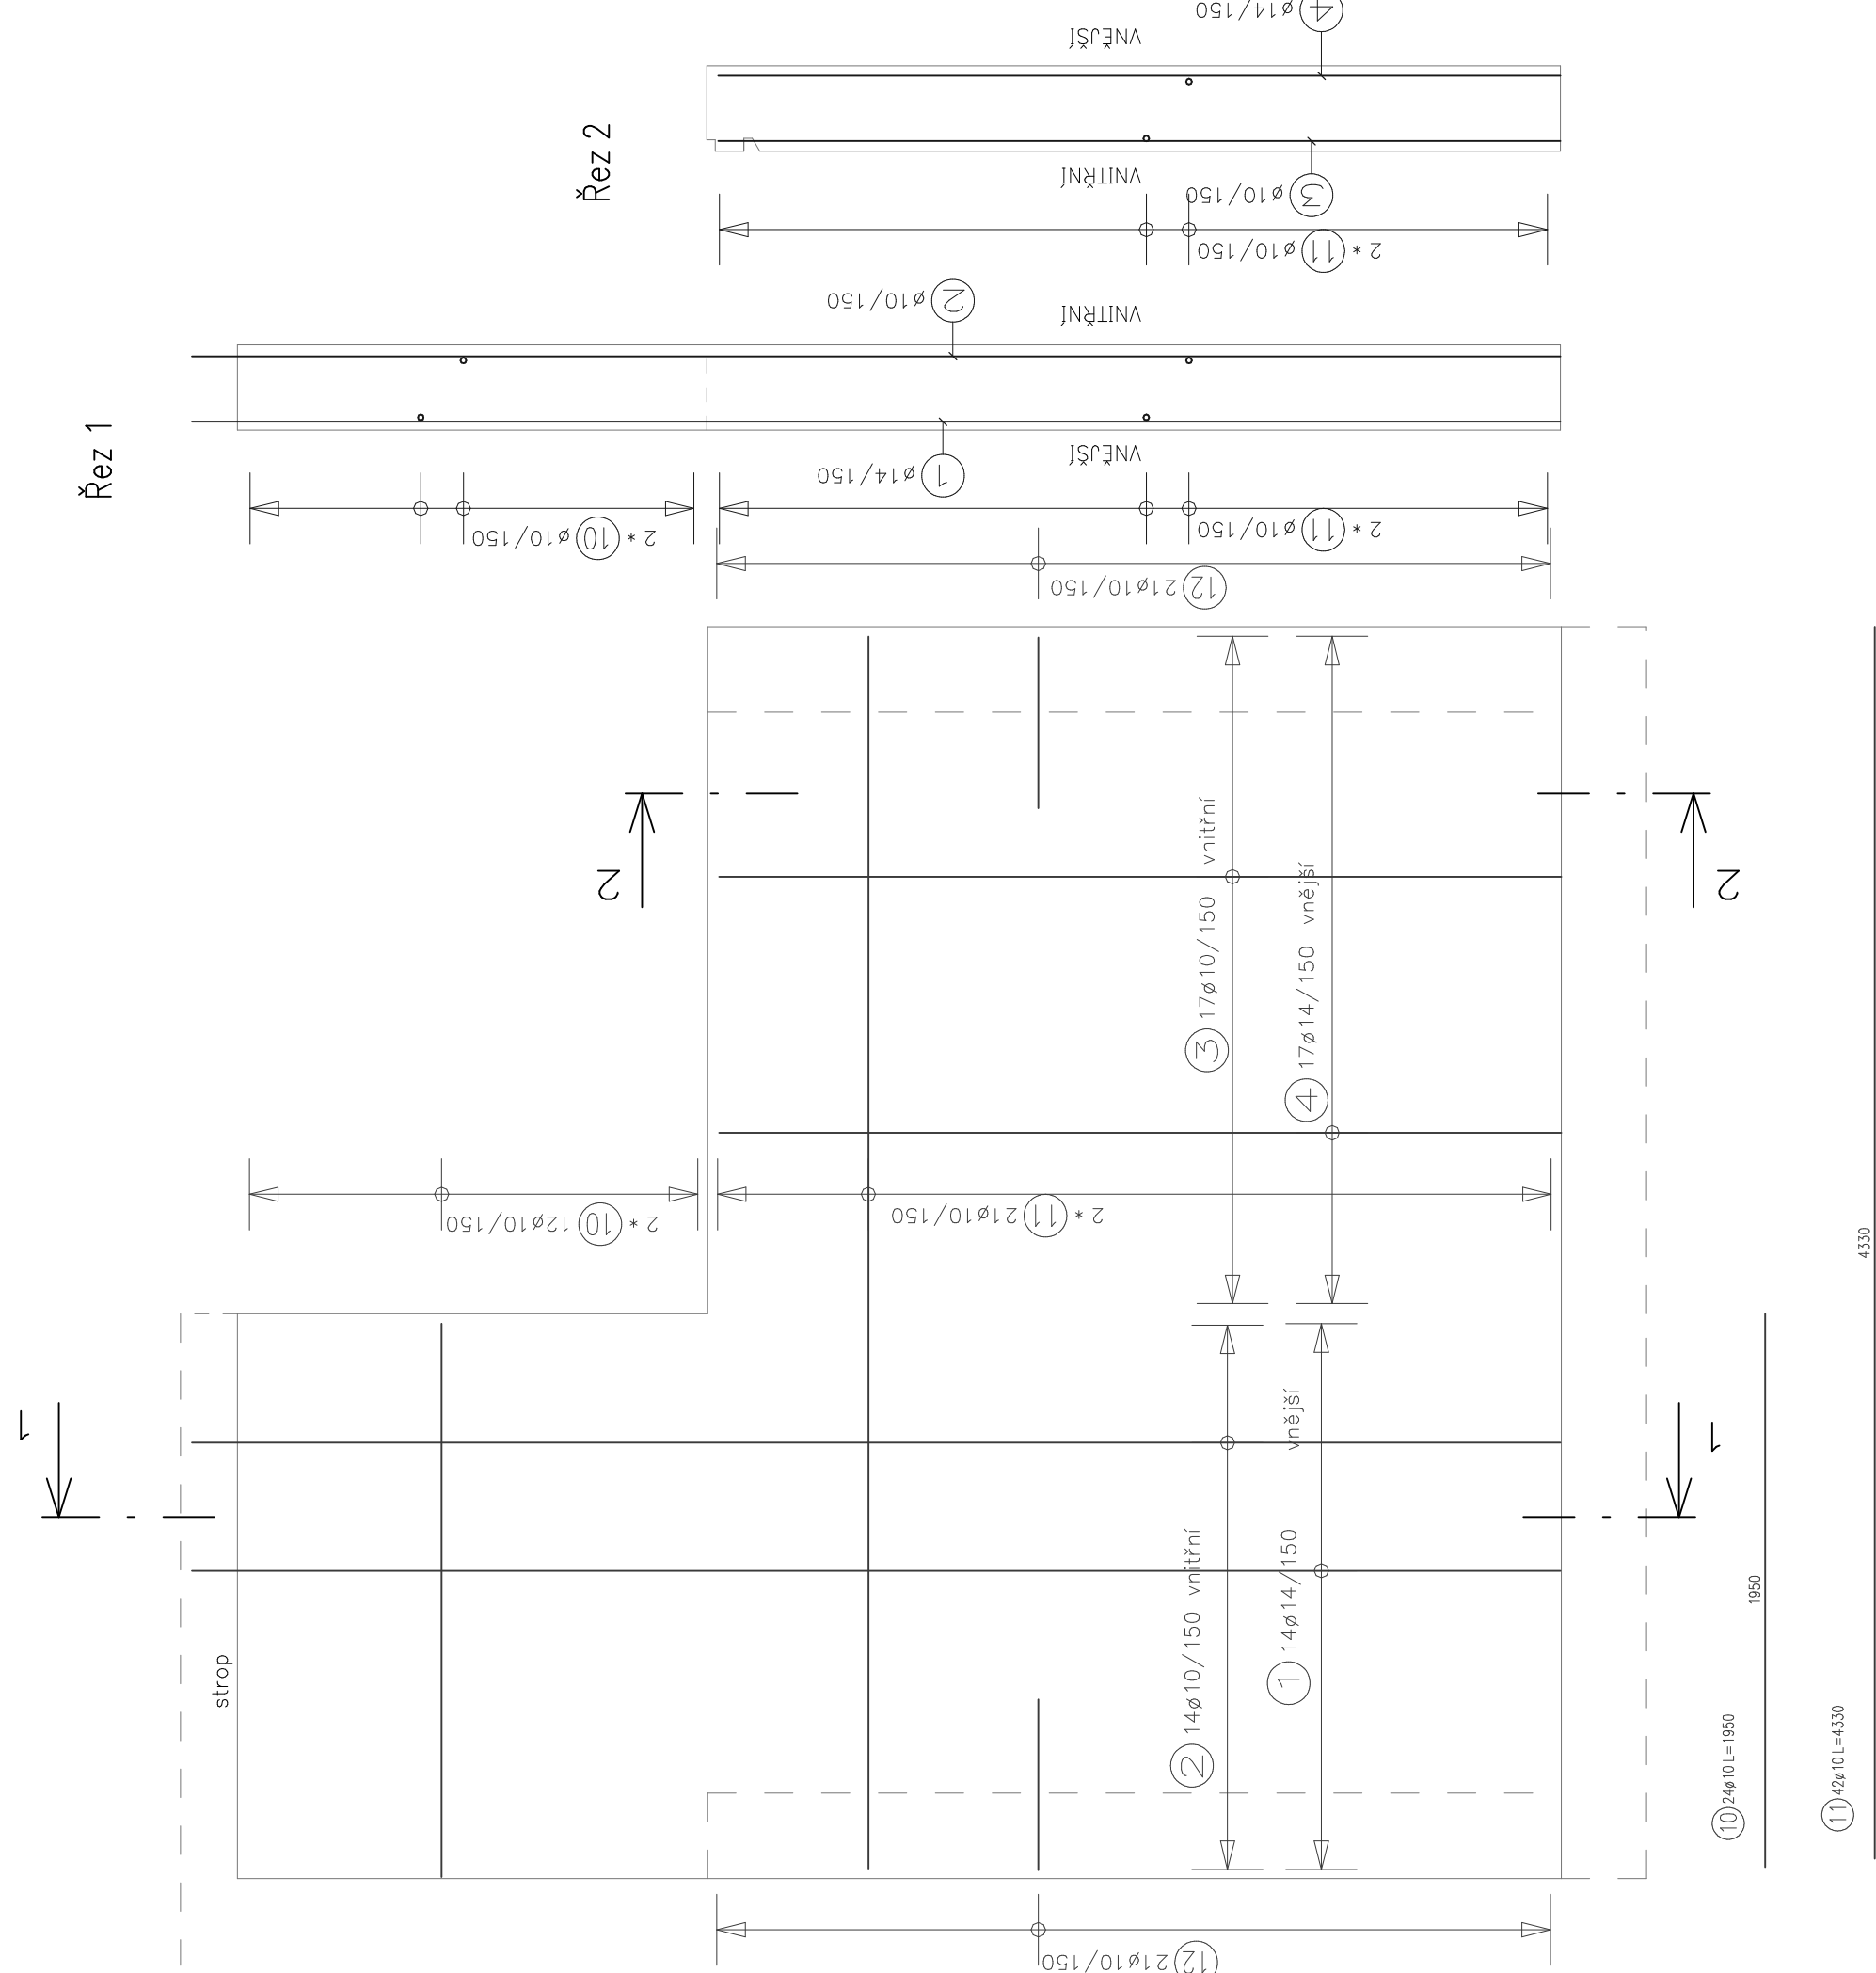


S5  
Stěna – tl. 300mm – 2x  
Pohled

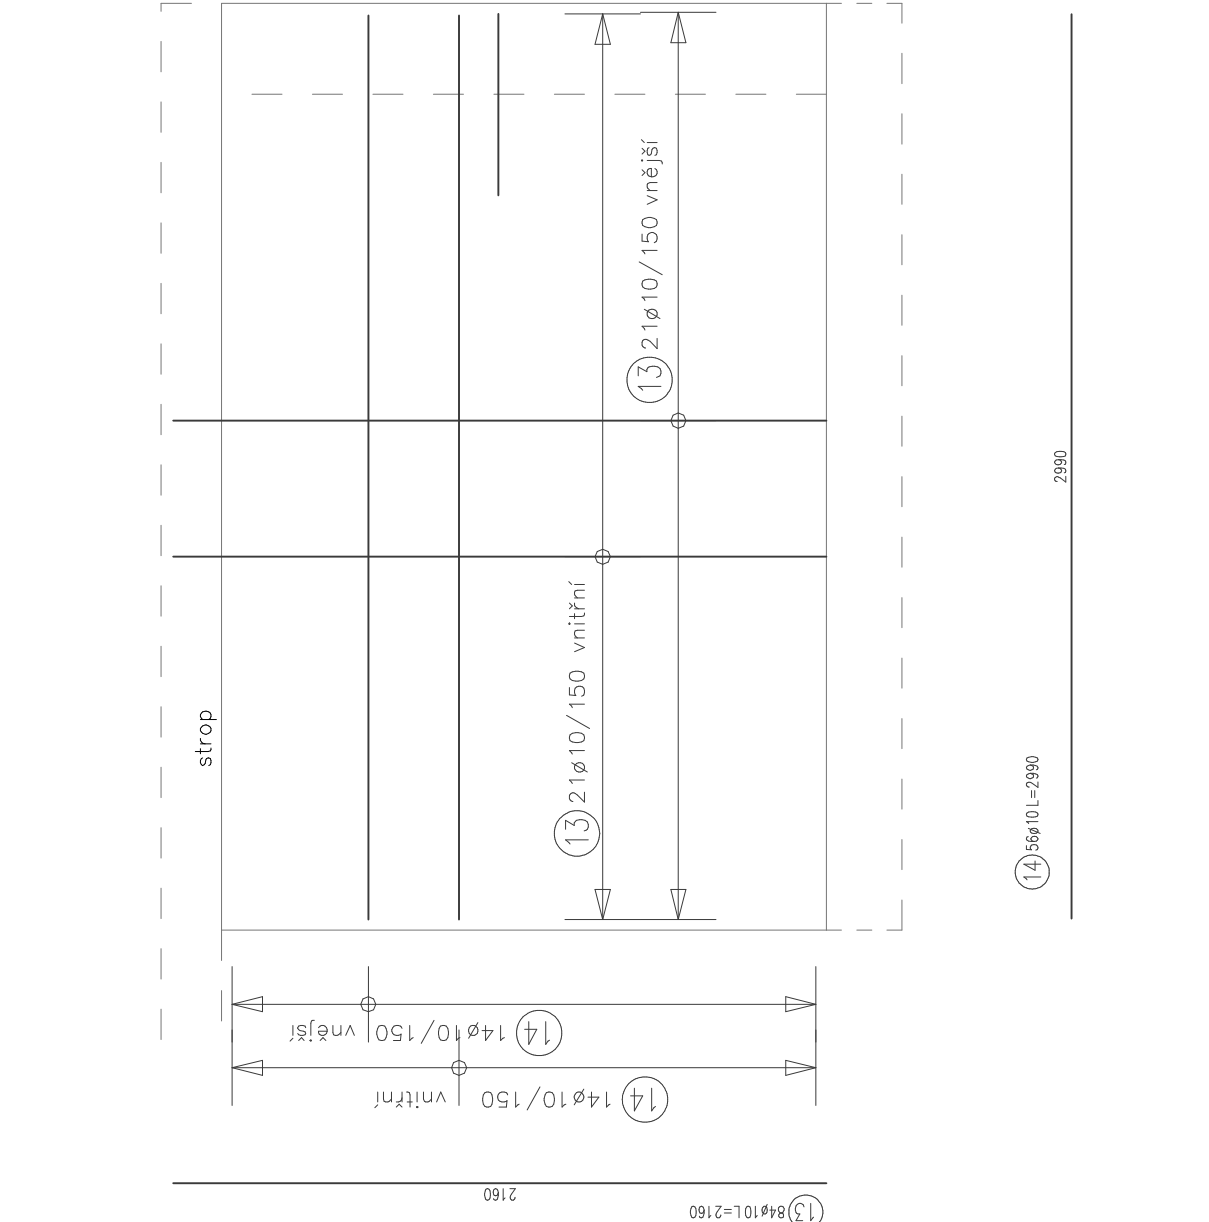


S6  
Stěna – tl. 300mm  
Pohled

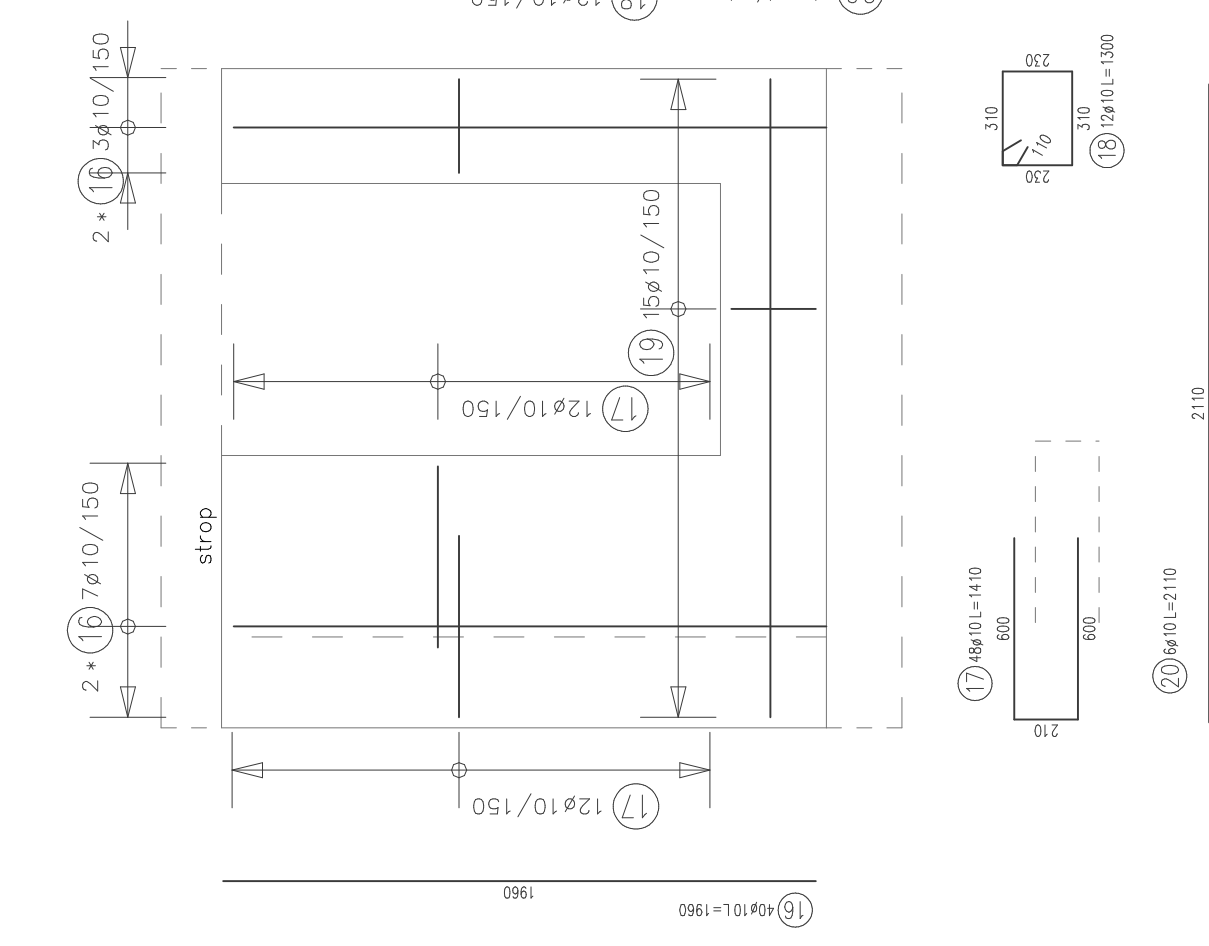

S7  
Stěna – tl. 300mm  
Pohled

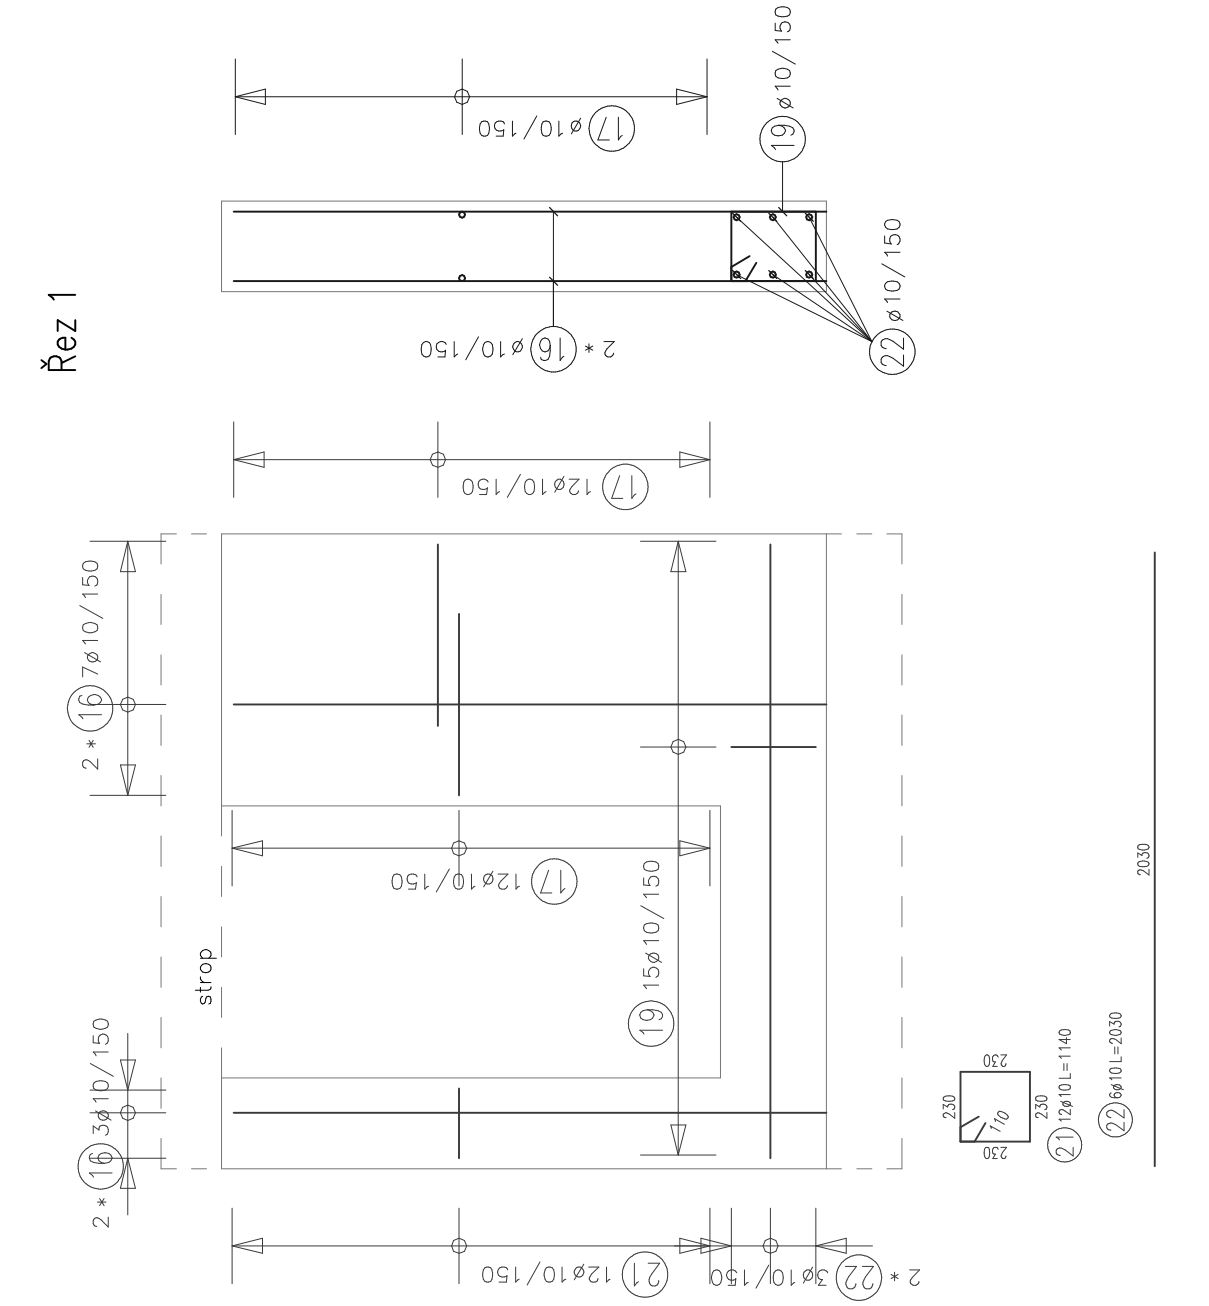

S8  
Stěna – tl. 300mm – 2x  
Pohled

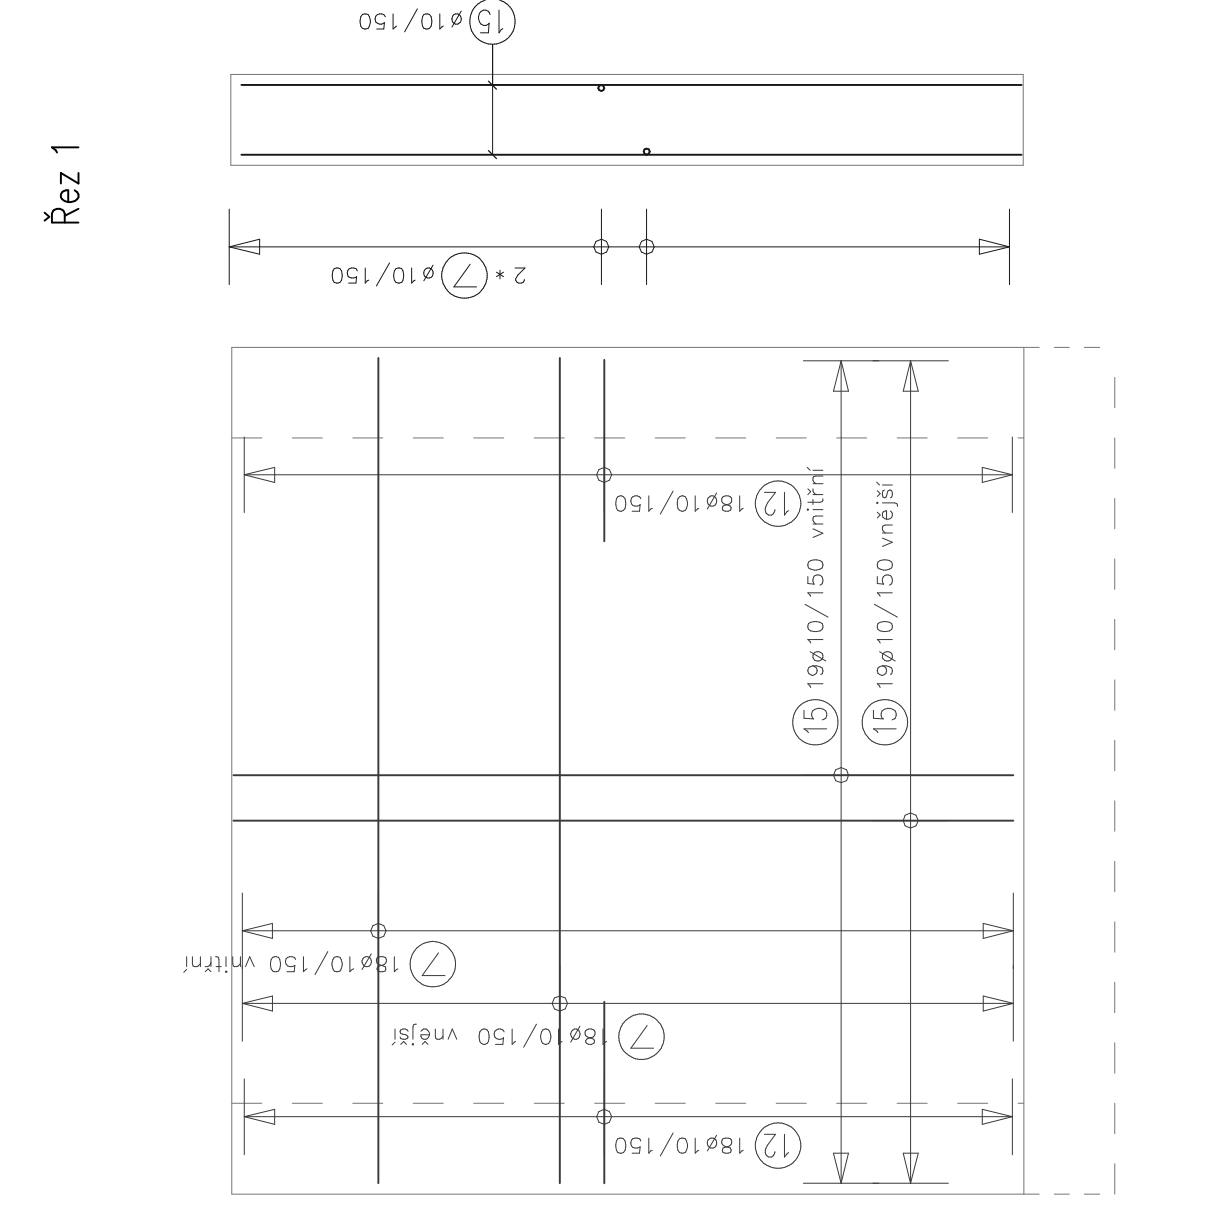

PRB a Ing. Petr Štěpánek s.r.o.  
ČZ-140 00 Praha, Zelený pruh 1560/99  




