


SITUACE 1:200

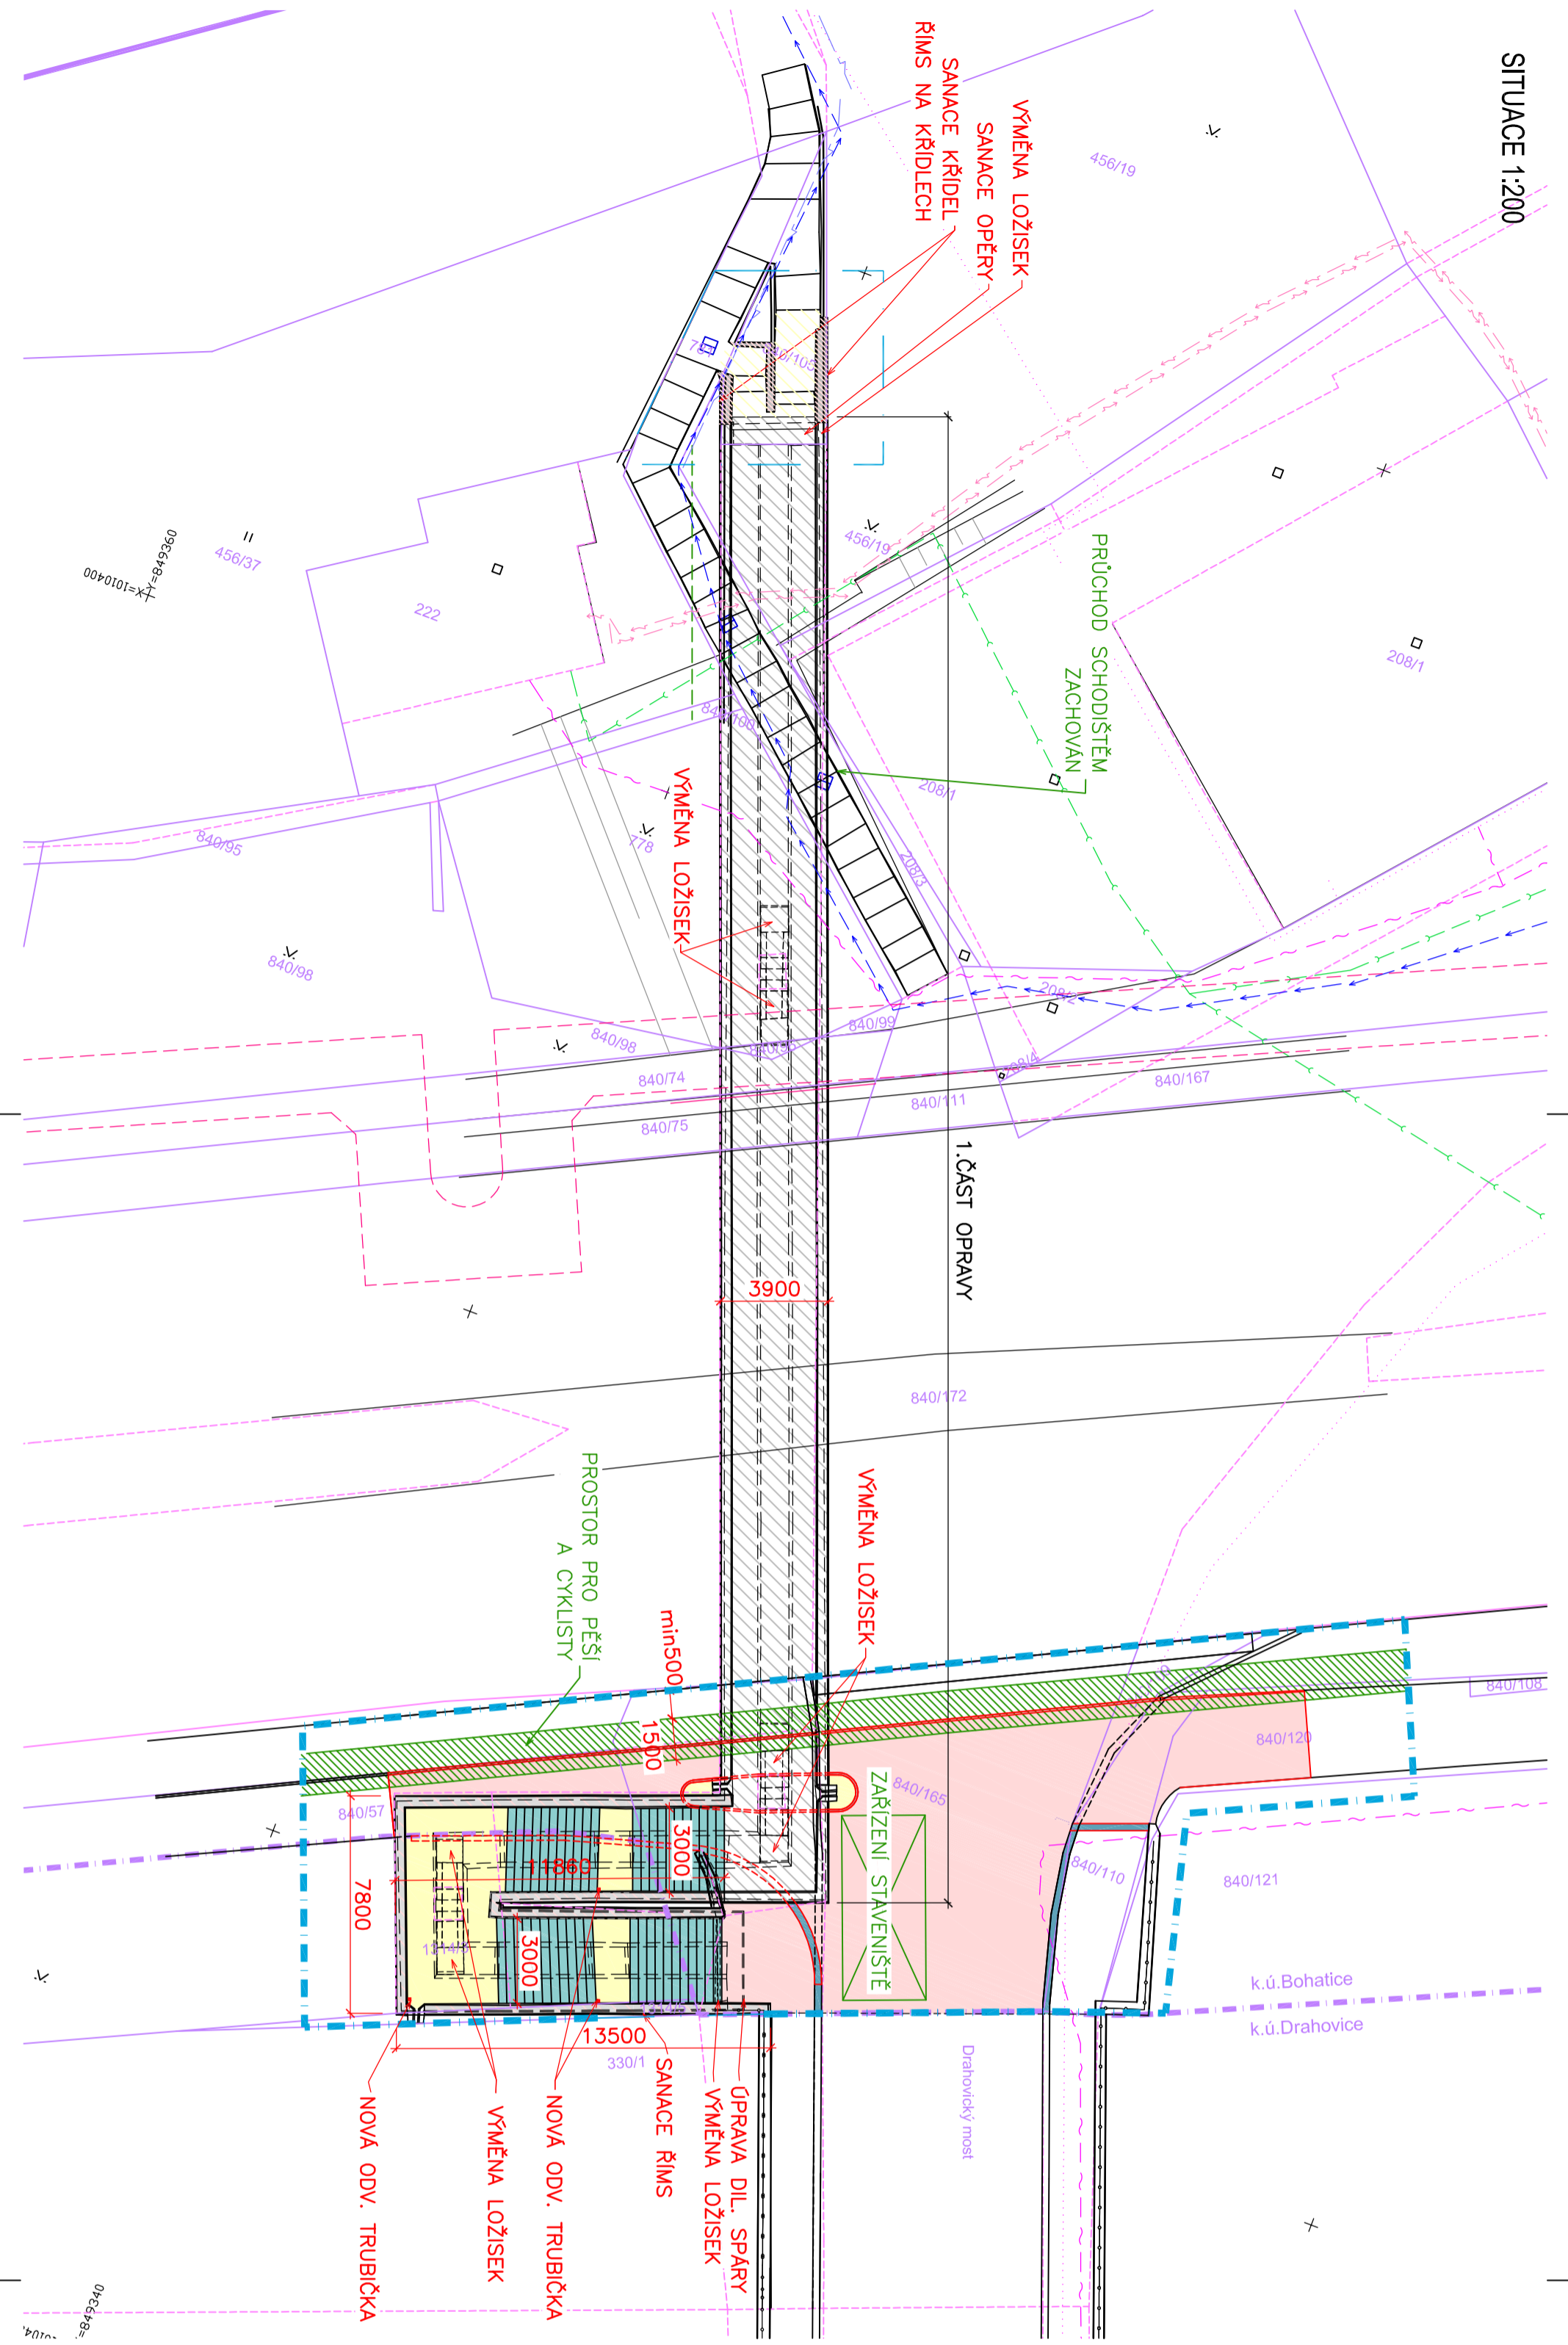

LEGENDA :

- ČÁST OPRAVENÁ V 1. ETAPĚ
- SANACE BETONOVÝCH KONSTRUKCÍ
- KAMENNÉ SCHODIŠŤOVÉ STUPNĚ ROZEBRANÝ A ZNOVUOSAZENÝ
- DOČASNĚ KONSTRUKCE
- KAMENNÁ DLAŽBA
- ÚPRAVA DLAŽBY – ODSTRANĚNÍ VEGETACE+DOPLNĚNÍ SPÁR
- ASFALTOVÝ BETON
- BETON (OBRUBNÍKY)
- KAMEN (OBRUBNÍKY)

- OBVOD STAVENIŠTĚ
- KATASTR–HRANICE KATASTRU
- KATASTR–HRANICE POZEMKU
- KATASTR–SLUČKA

**PODZEMNÍ VEDENÍ SÍŤ JE ZAKRESLENO ORIENTAČNĚ**

Vypracoval:	Zodp. projektant:	Hip:	Techn. kontrola:	Zhotovitel:
ING.MILENA NAVRÁTILOVÁ	ING.JAN PROCHÁZKA		ING.JAN PROCHÁZKA	<b>PONTIKA s.r.o.</b> ICO 26342669 Sportovní 4 360 09 Karlovy Vary tel. 353 228 240 pontika@pontika.cz
podpis:	podpis:	podpis:	podpis:	
Obec:	KARLOVY VARY	Kraj:	KARLOVARSKÝ	
Investor:	STATUTÁRNÍ MĚSTO KARLOVY VARY			
Objednatel:	STATUTÁRNÍ MĚSTO KARLOVY VARY			
Zakázka:	KARLOVY VARY, LÁVKA L20 U DRAHOVICKEHO MOSTU ODSTRANĚNÍ HAVARIJNÍHO STAVU, SCHODIŠŤE SCHODIŠŤE			
Název přílohy:	KOORDINAČNÍ SITUACE			
Č. zakázky:	2018-06			
Datum:	05/2018			
Formát:	4A4			
Měřítko:	1:200			
Stupeň PD:	DSP/PDPS			
Číslo přílohy:	B2			
Suprava:				