



BOURÁNÍ

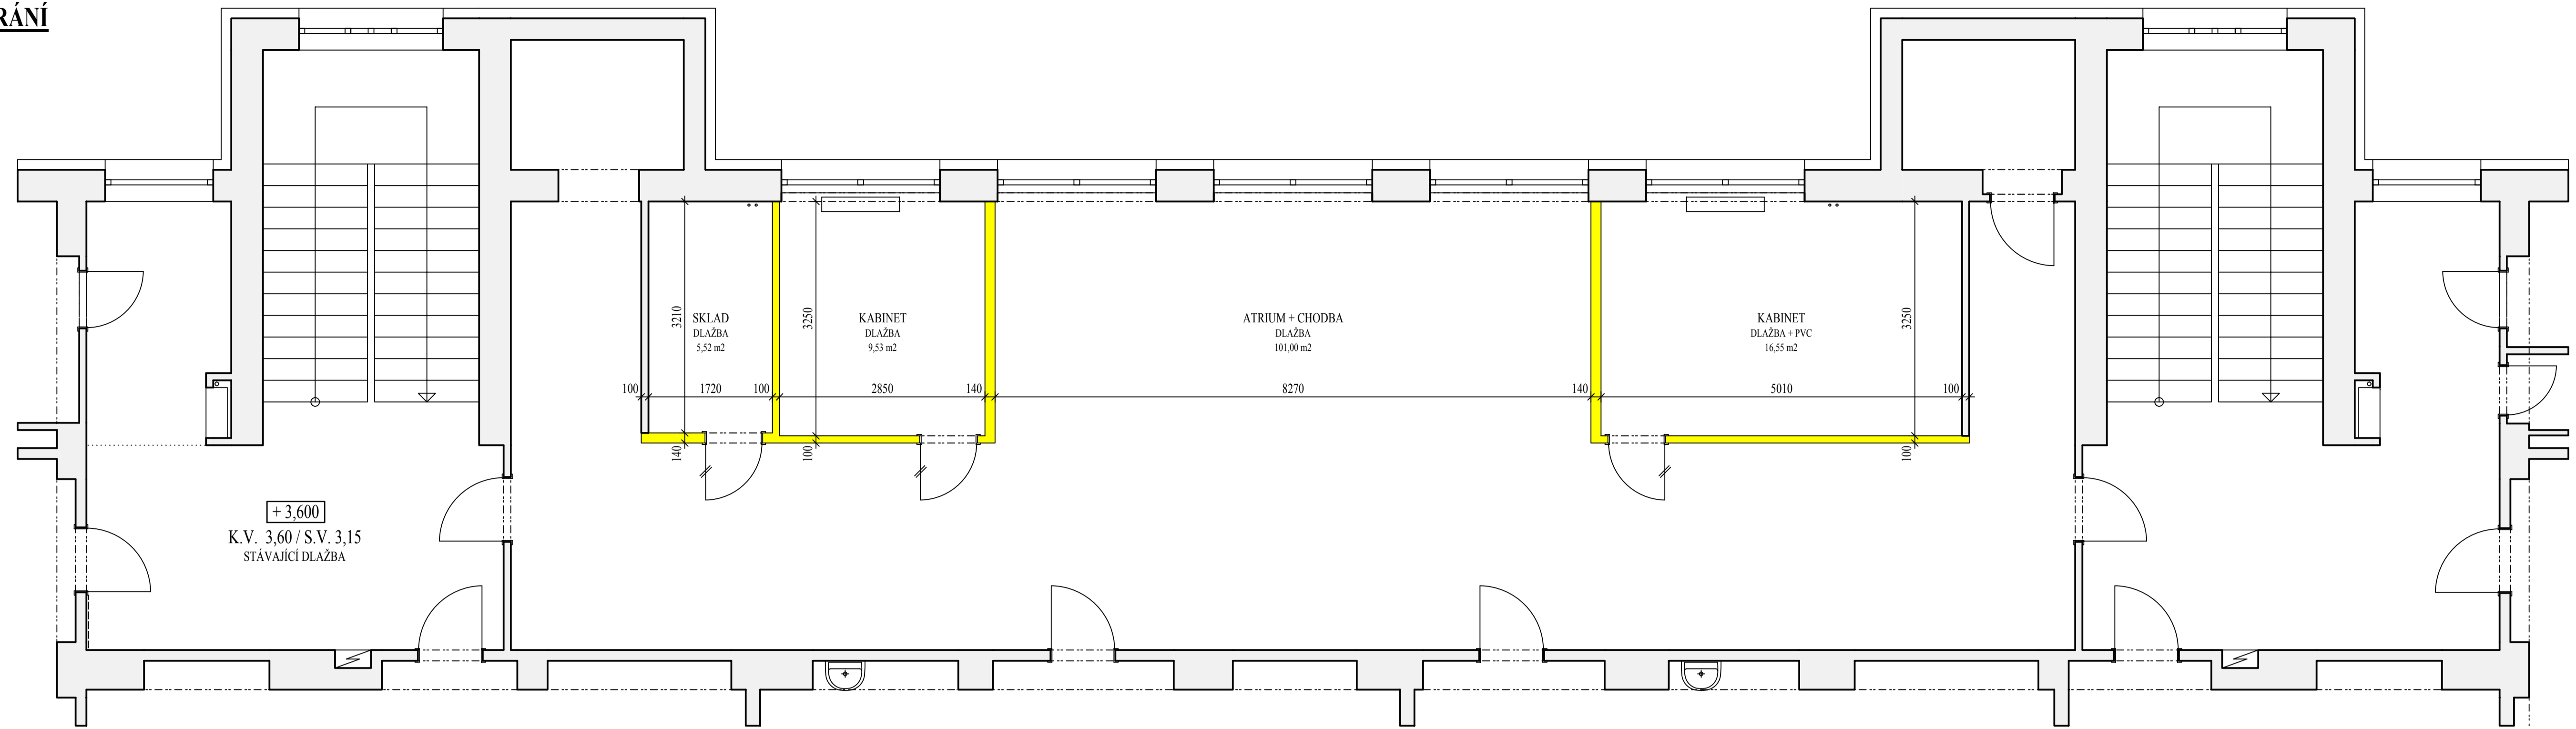

STAVEBNÍ ŘEŠENÍ

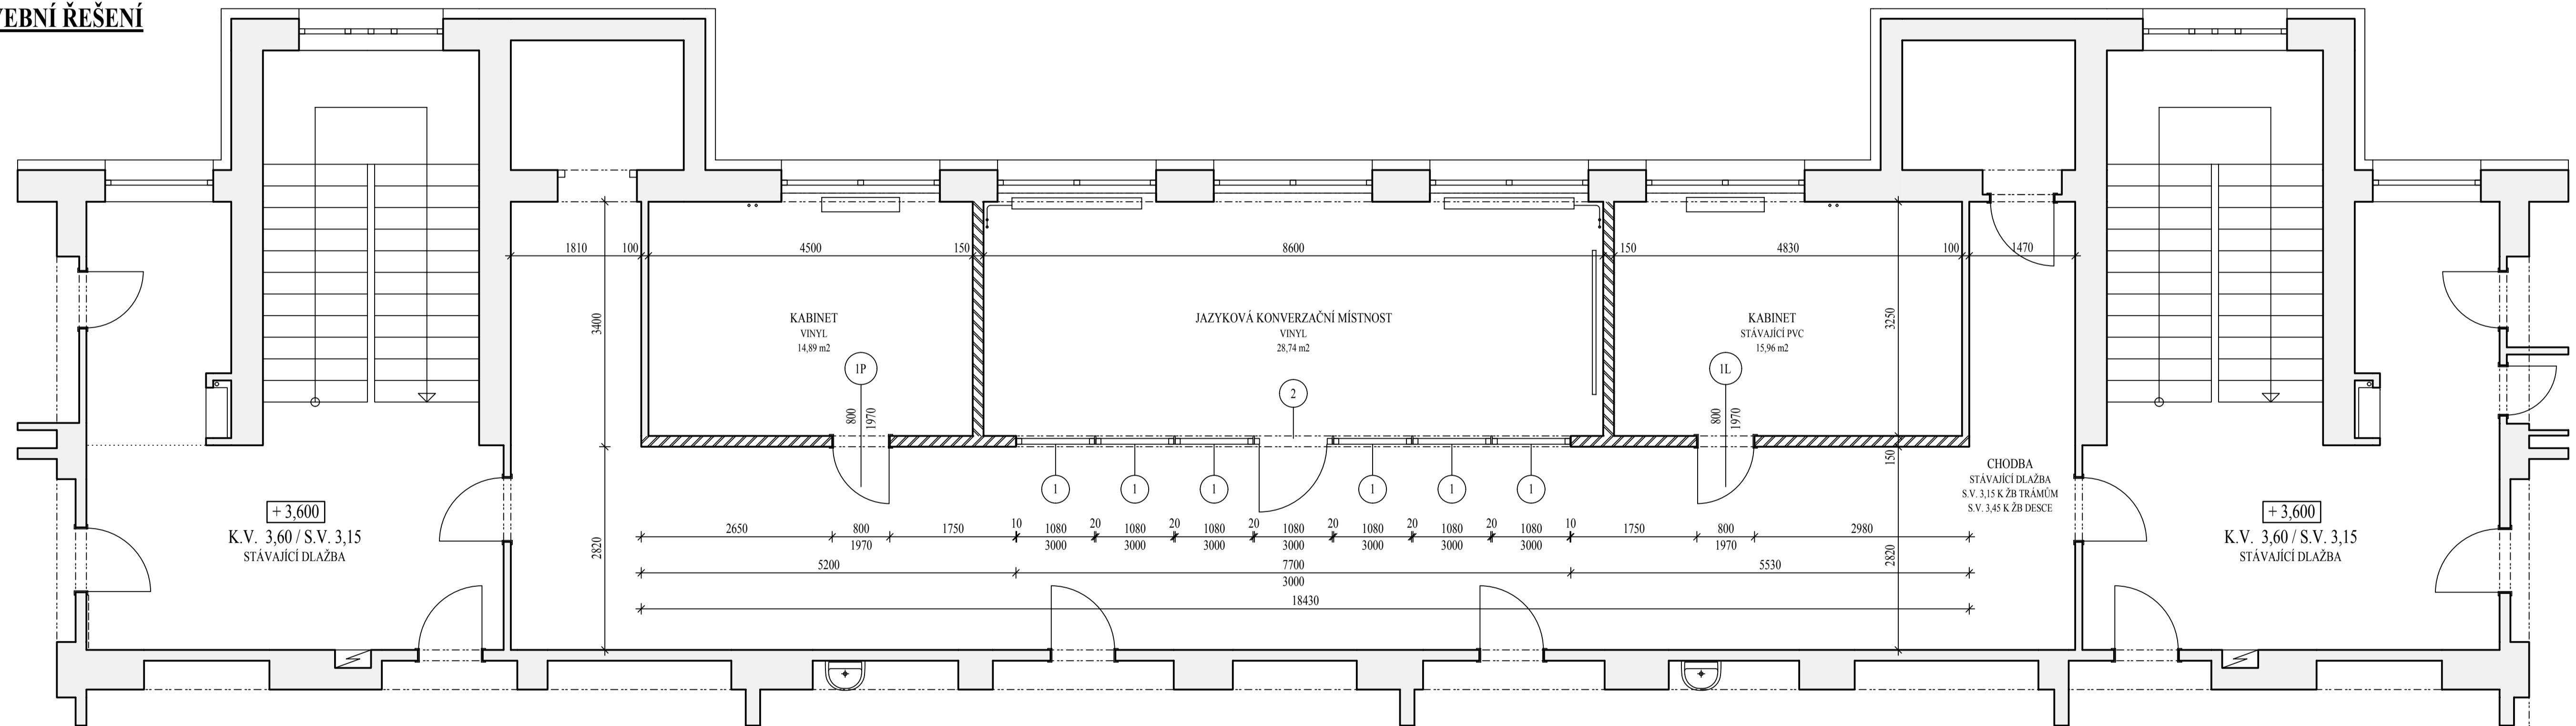

LEGENDA

- STÁVAJÍCÍ KONSTRUKCE
- BOURÁNÍ NENOSNÝCH KONSTRUKCÍ
- SÁDROKARTONOVÉ PŘÍČKY KNAUF TL. 150 mm (TYP W 112)

POZNÁMKA

STAVEBNÍ ÚPRAVY NEZASAHUJÍ DO NOSNÝCH KONSTRUKCÍ OBJEKTU.
SKLADBA PODLAH VIZ TECHNICKOU ZPRÁVU.

IVAN KŘESINA	IČ 416 59 023	IVAN KŘESINA projektová činnost ve výstavbě
INVESTOR	Základní škola Karlovy Vary, Poštovní 19, příspěvková organizace	nám. Dr. M. Horákové 5 360 01 KARLOVY VARY
JAZYKOVÁ KONVERZAČNÍ MÍSTNOST Základní škola Karlovy Vary, Poštovní 19		DATUM 04/2017
STAVEBNÍ ÚPRAVY - PAVILÓN 2. STUPNĚ		ARCHIV. ČÍSLO 5/2017
ČÁSTEČNÝ PŮDORYS 2. NP		M 1 : 50 1