

Půdorys 2.NP



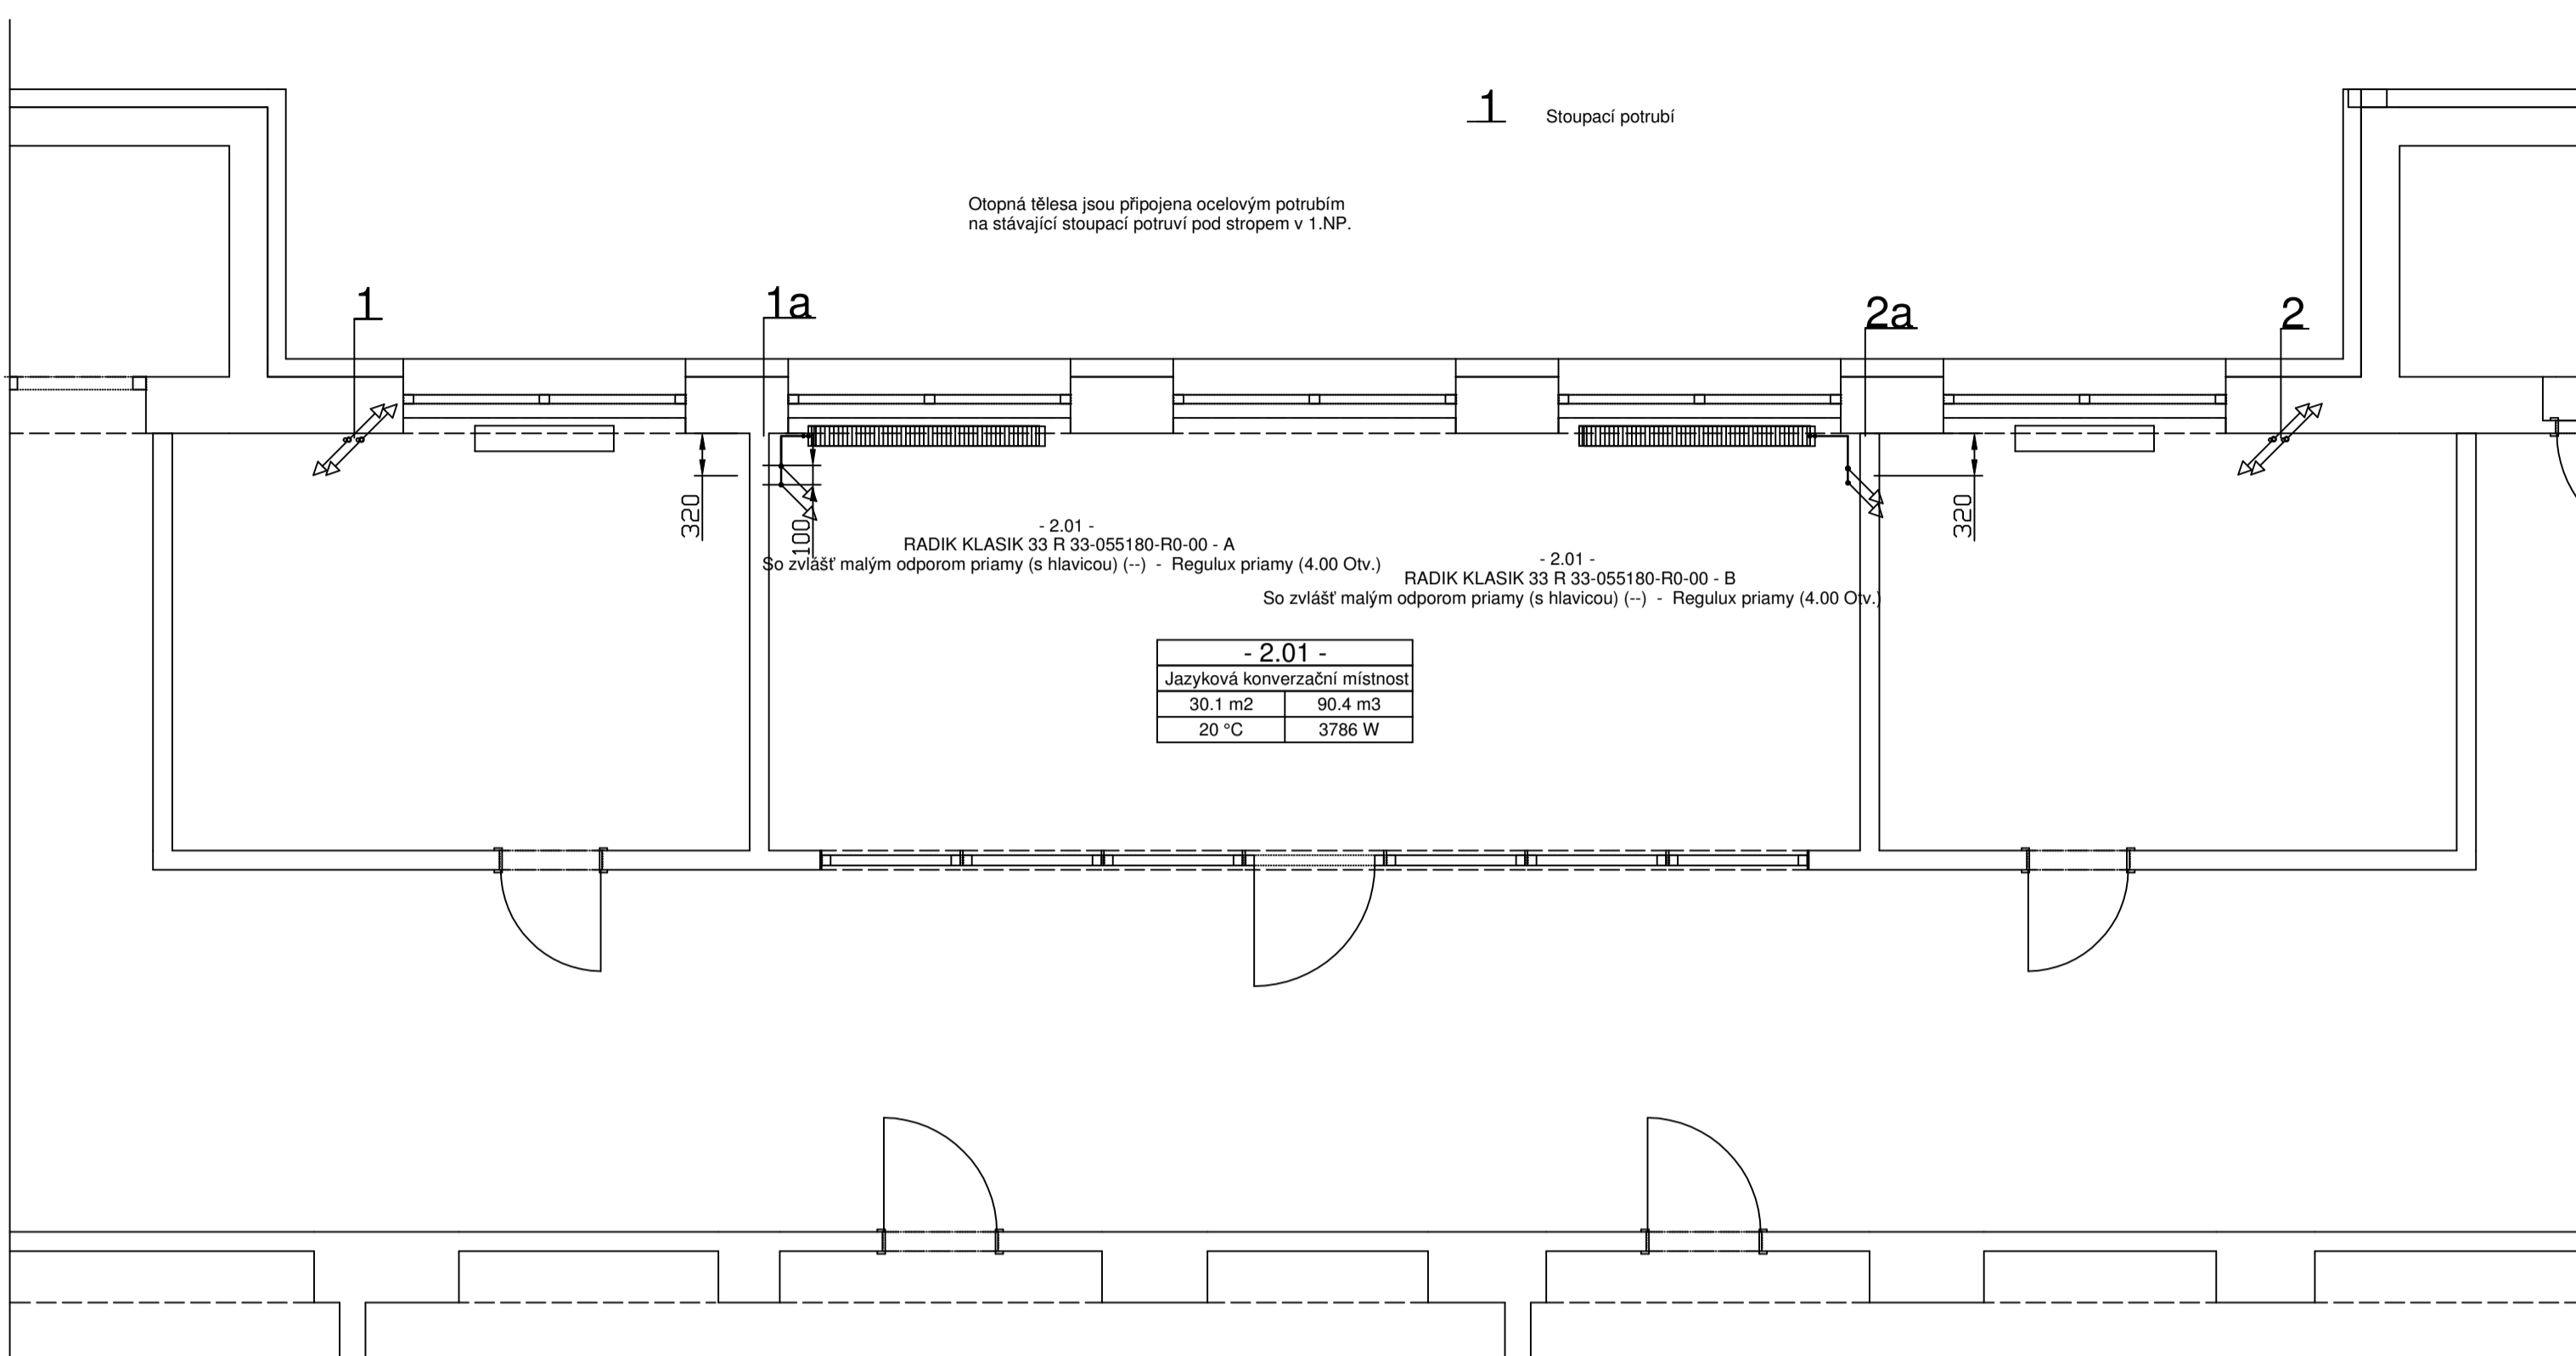


Schéma zapojení OT

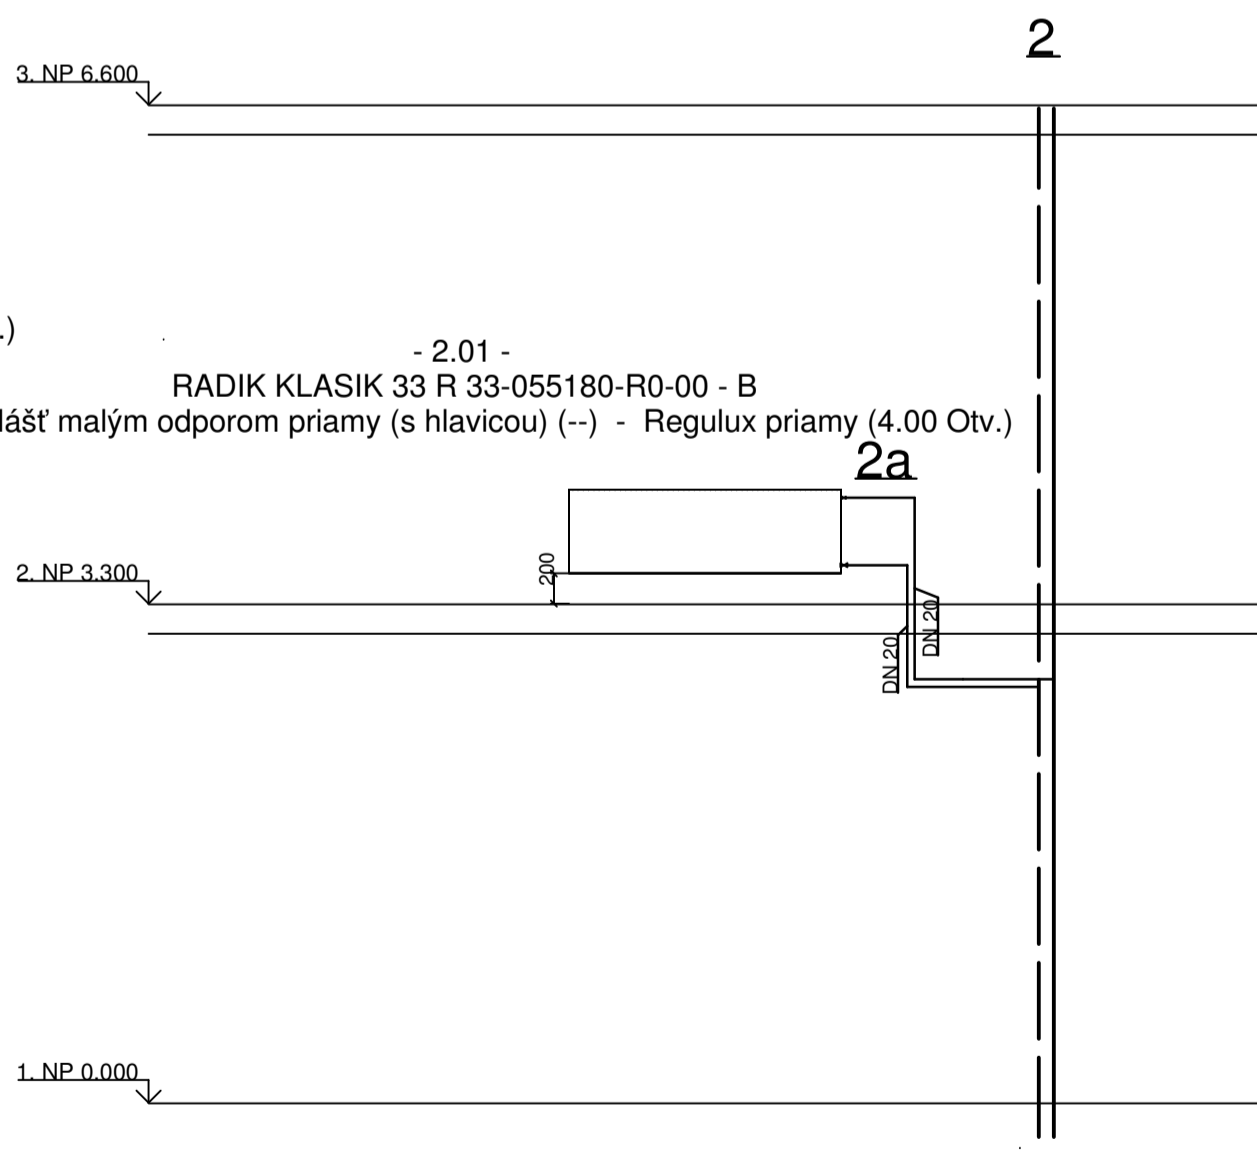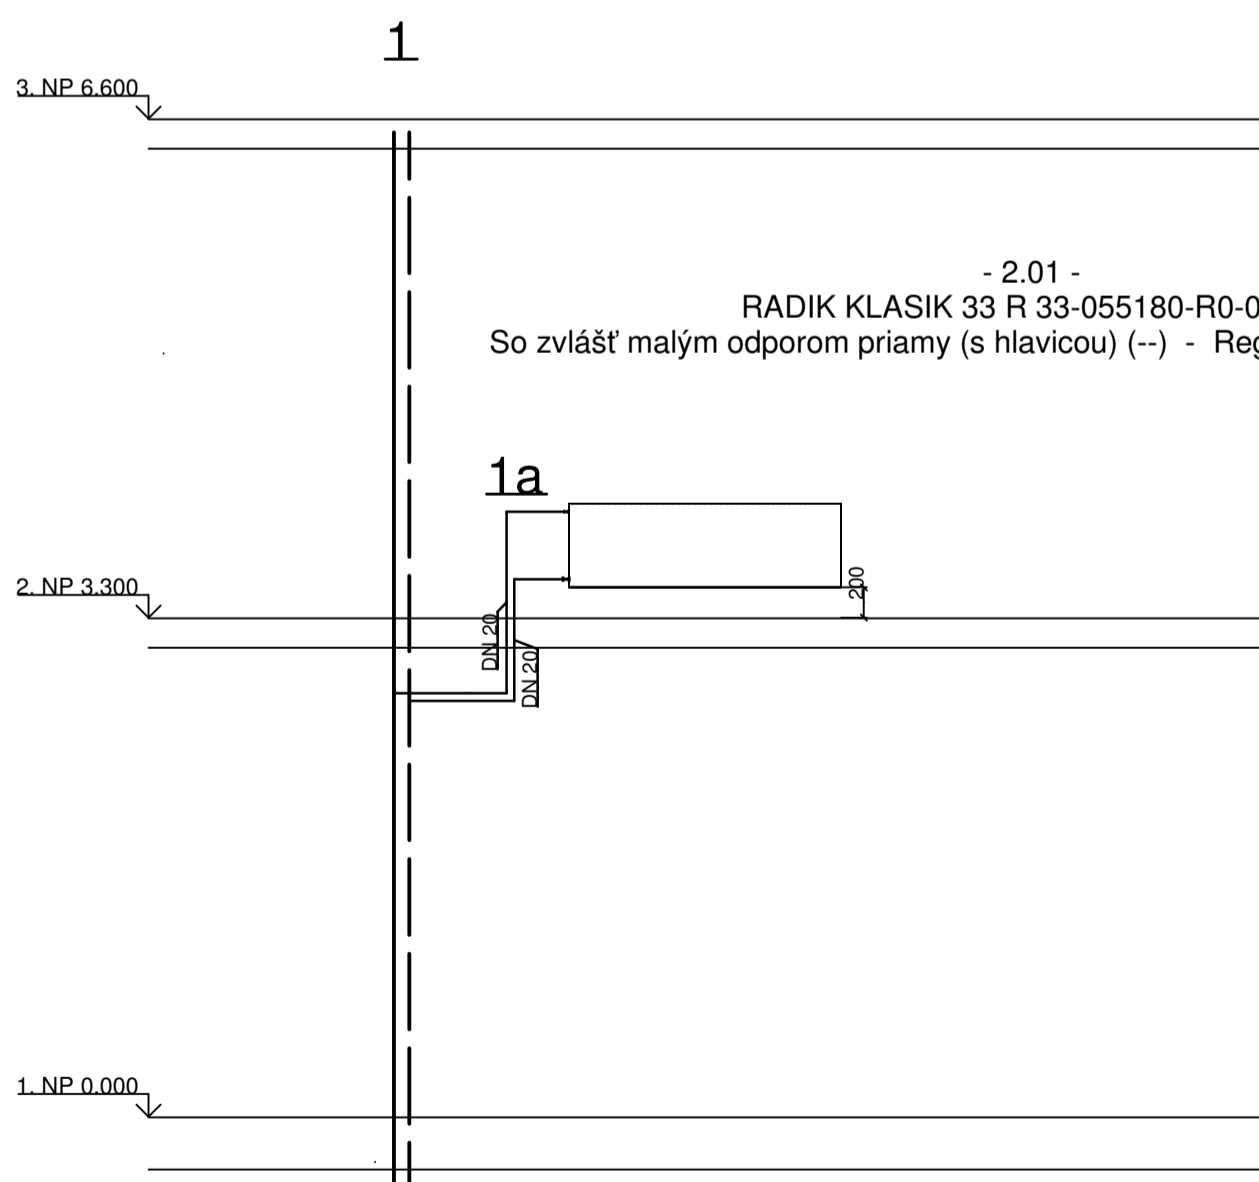

ZODPOVĚDNÝ PROJEKTANT:	Pavel Tezaur	GENERÁLNÍ PROJEKTANT:	Křesina Ivan	Pavel TEZAUR Projektant vytápění a vzduchotechniky Majakovského 10, Karlovy Vary IČ: 44682912 Tel: 604454934; email: tezaurp@seznam.cz	
INVESTOR:	Základní škola Karlovy Vary, Poštovní 19, příspěvková organizace			FORMÁT:	4 A4
MÍSTO STAVBY:	Poštovní 19, Karlovy Vary			DATUM:	04/2017
OBJEDNATEL:				STUPEŇ PD:	
AKCE:	Jazyková konverzační místnost Stavební úpravy - Budova 2. stupně Poštovní 19, Karlovy Vary			ZAKÁZKA ČÍSLO:	
ČÁST:	Zařízení vytápění			ARCHIVNÍ ČÍSLO:	
VÝKRES:	Půdorys 2.NP, schéma zapojení OT			NÁZEV:	
		MĚŘITKO:	1:50	Č. VÝKRESU:	2.1