




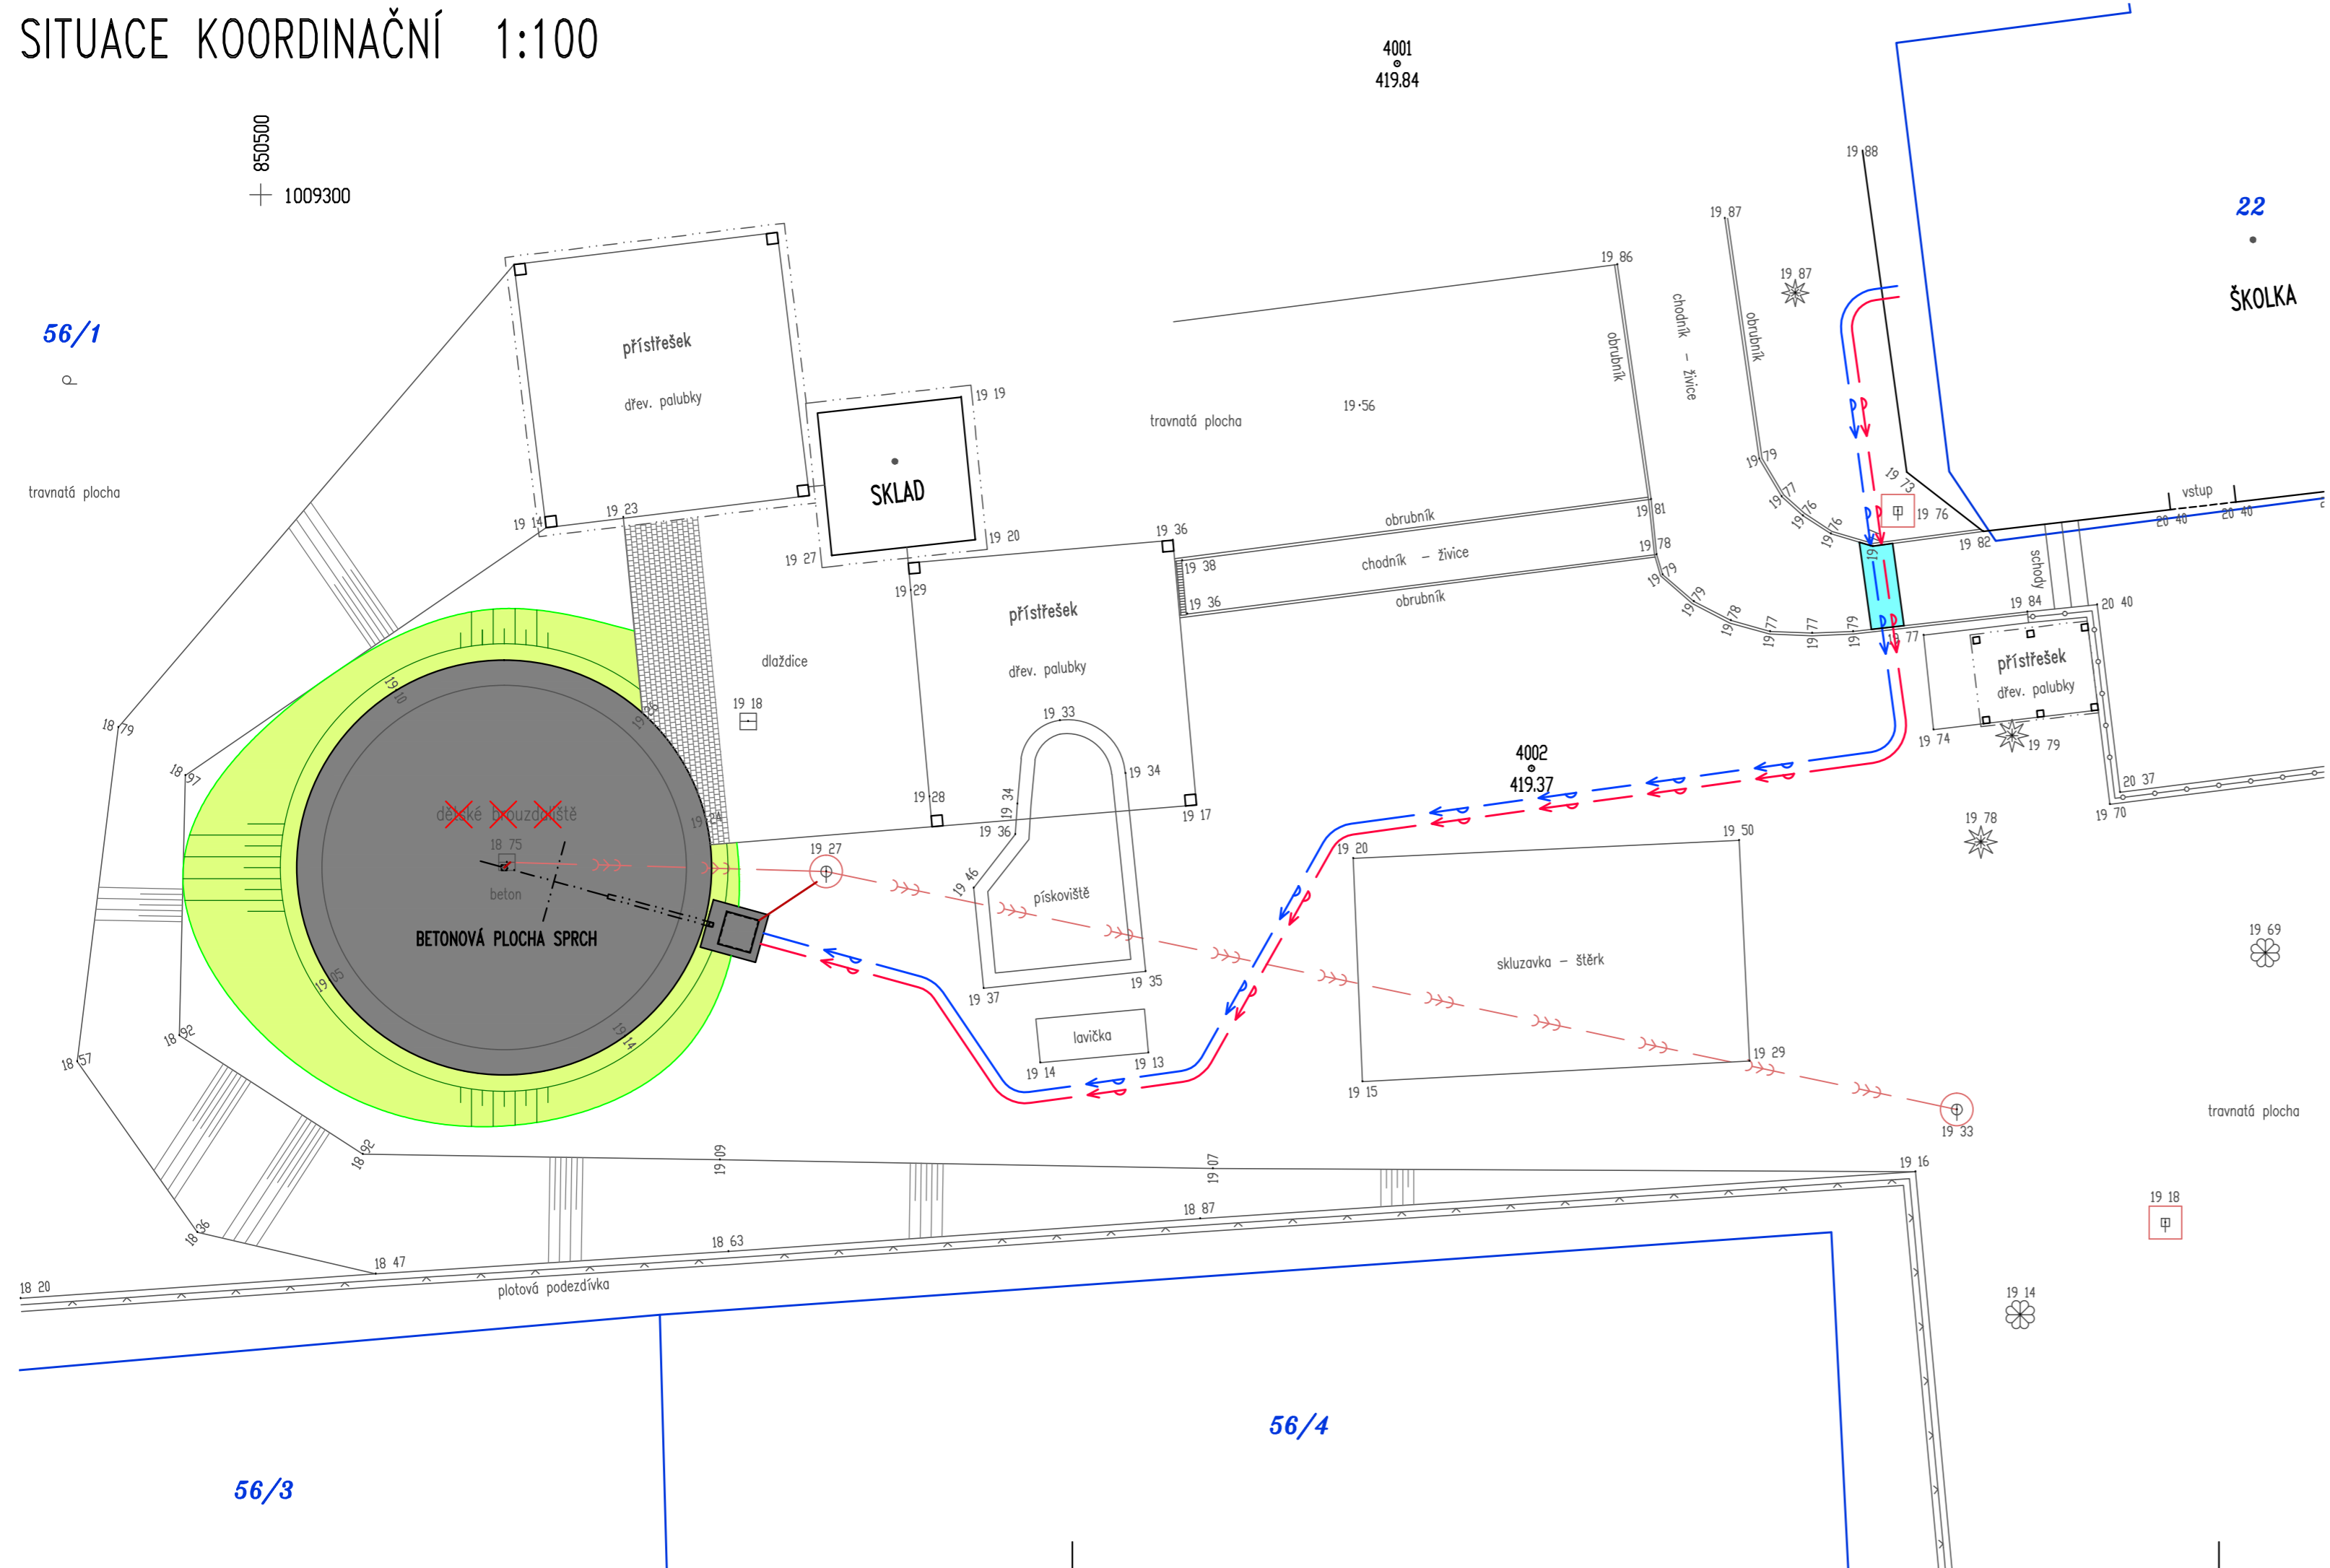



SITUACE KOORDINAČNÍ 1:100

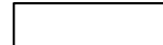

LEGENDA:


-  STÁVAJÍCÍ OBJEKTY
-  STAVEBNÍ ÚPRAVY STÁVAJÍCÍHO BROUZDALIŠTĚ
-  HRANICE KATASTRU NEMOVITOSTÍ
-  OPRAVA - TERASY
-  NAVRHOVANÉ TERÉNNÍ ÚPRAVY, ZTRAVNĚNÉ PLOCHY
-  OPRAVOVANÉ A UPRAVOVANÉ STÁVAJÍCÍ CHODNÍKY - ŽIVIČNÝ POVRCH

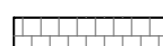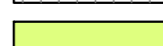
STÁVAJÍCÍ INŽENÝRSKÉ SÍTĚ

-  AREÁLOVÁ KANALIZACE
-  AREÁLOVÝ VODOVOD

NAVRHOVANÉ INŽENÝRSKÉ SÍTĚ

-  KANALIZACE - ODVODNĚNÍ VENKOVNÍCH SPRCH
-  VODOVOD - PŘIPOJENÍ VENKOVNÍCH SPRCH

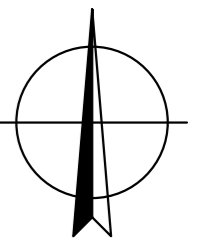

Ved.projektant	ING.HARZER			 Loketská 344/12, 360 06 K.Vary, tel. 353 116 277	
Hlav.inz.projektu	ING.HARZER				
Zodp.projektant	ING.DÖRRER				
Vypracoval	ING.DÖRRER				
Objednatel	Statutární město Karlovy Vary, Moskevská 2035/21				
Investor	Statutární město Karlovy Vary, Moskevská 2035/21				
MÚ	KARLOVY VARY	SÚ	KARLOVY VARY		
Stavba	2. MŠ KARLOVY VARY, O.P. SEDLEC 5			Formát	3 A4
Akce	ZŘÍZENÍ VENKOVNÍCH SPRCH - ÚPRAVY STÁVAJÍCÍHO BROUZDALIŠTĚ			Datum	04/2013
Objekt				Stupeň	DPS
Díleč část				Č. zakázky	1304 007.4
Obsah	SITUACE KOORDINAČNÍ			Měřítko	Č.přílohy
				1:100	C.2