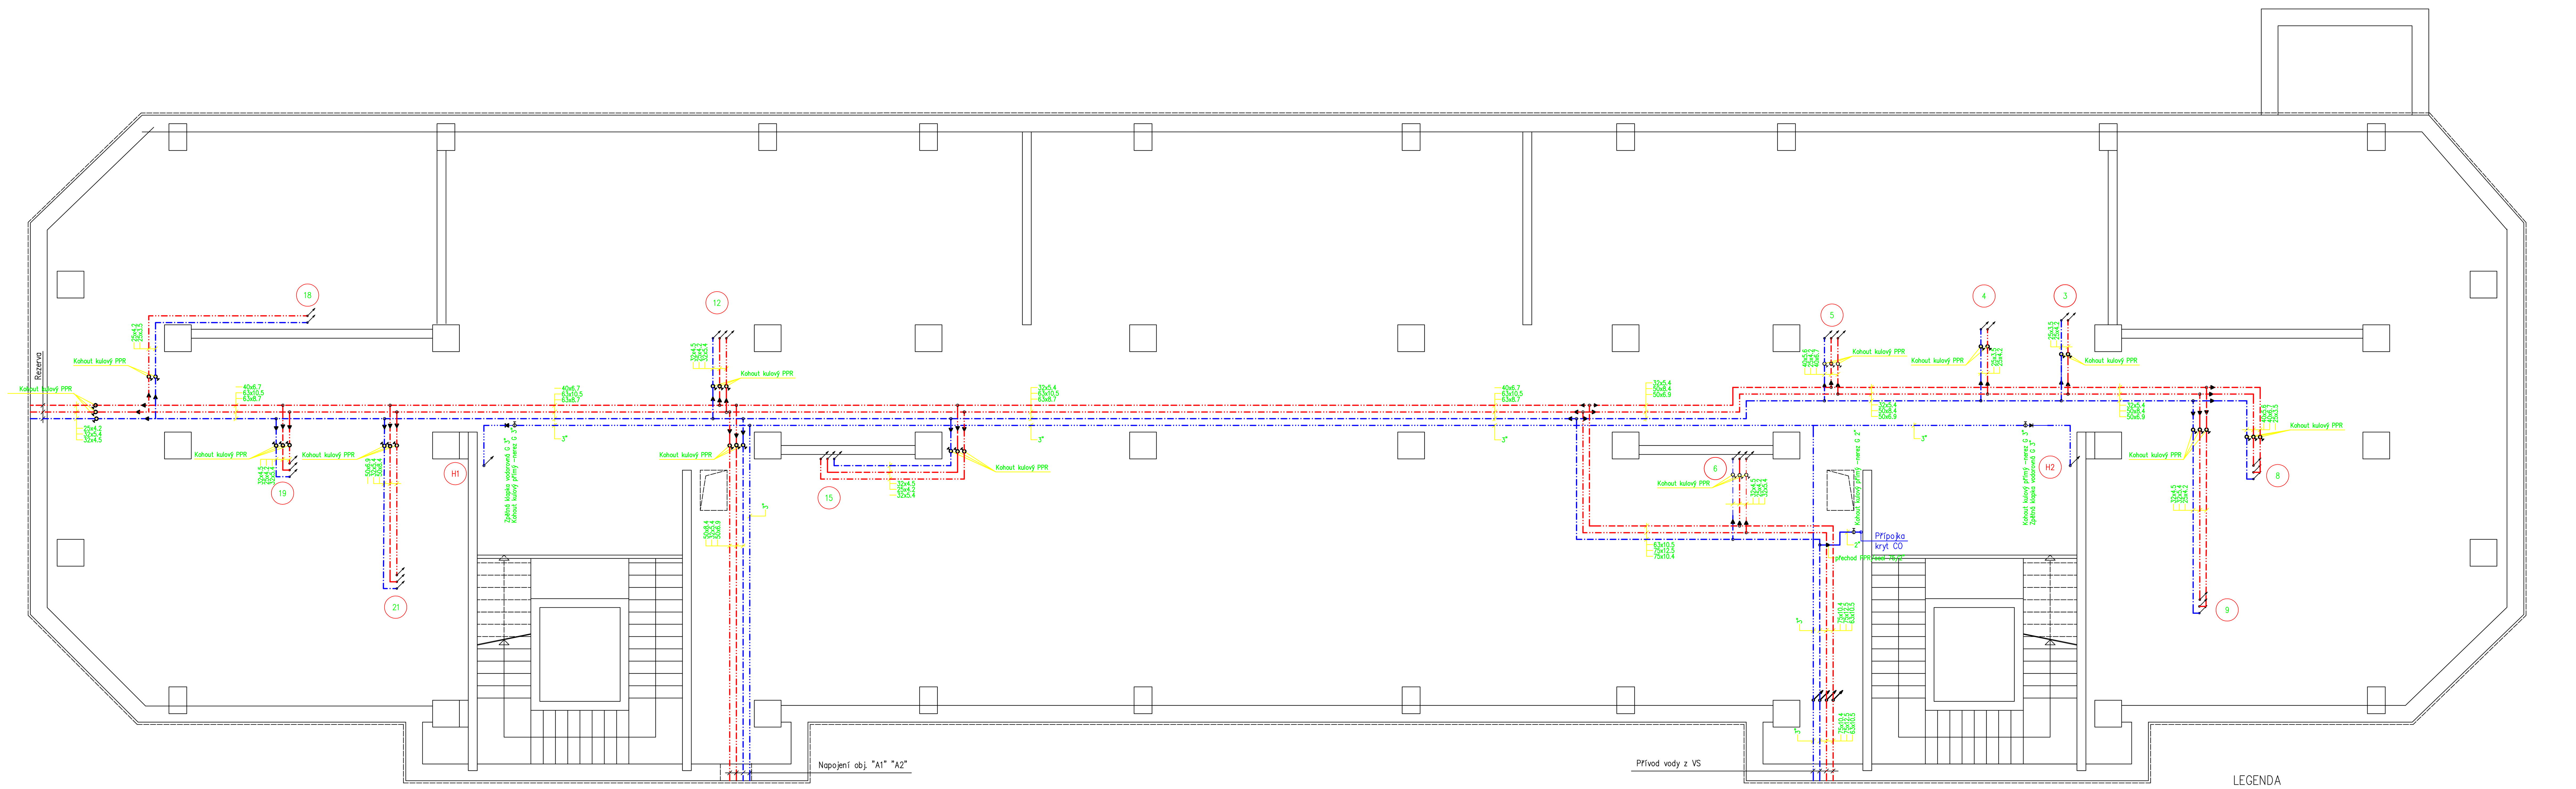

LEGENDA

- ROZVODY PITNÉ VODY
- ROZVODY POŽÁRNÍ VODY
- ROZVODY TEPLÉ UŽITKOVÉ VODY
- ROZVODY CIRKULACE

Vypracoval	Zodp. projektant: Rudolf bárta	Vedoucí projektu: ing. Roman Gajdoš	Rudolf Bárta - KPK, Na Průhoně 11, Karlovy Vary
Stavebník: MMKV Moskevská 21 Karlovy Vary 36001			formát: 14A4
Stavba: MMKV Moskevská 21 K.Vary – VÝMĚNA ROZVODŮ SV A TUV v technickém podlaží budovy "C"			datum: 10.2011
			účel: DSP
			č. zakázky: 37.2011
			archivní č.: 110937
Obsah výkresu: Půdorys technického podlaží			Měřítko: 1:50 / č. výkresu: 3