



BOURÁNÍ

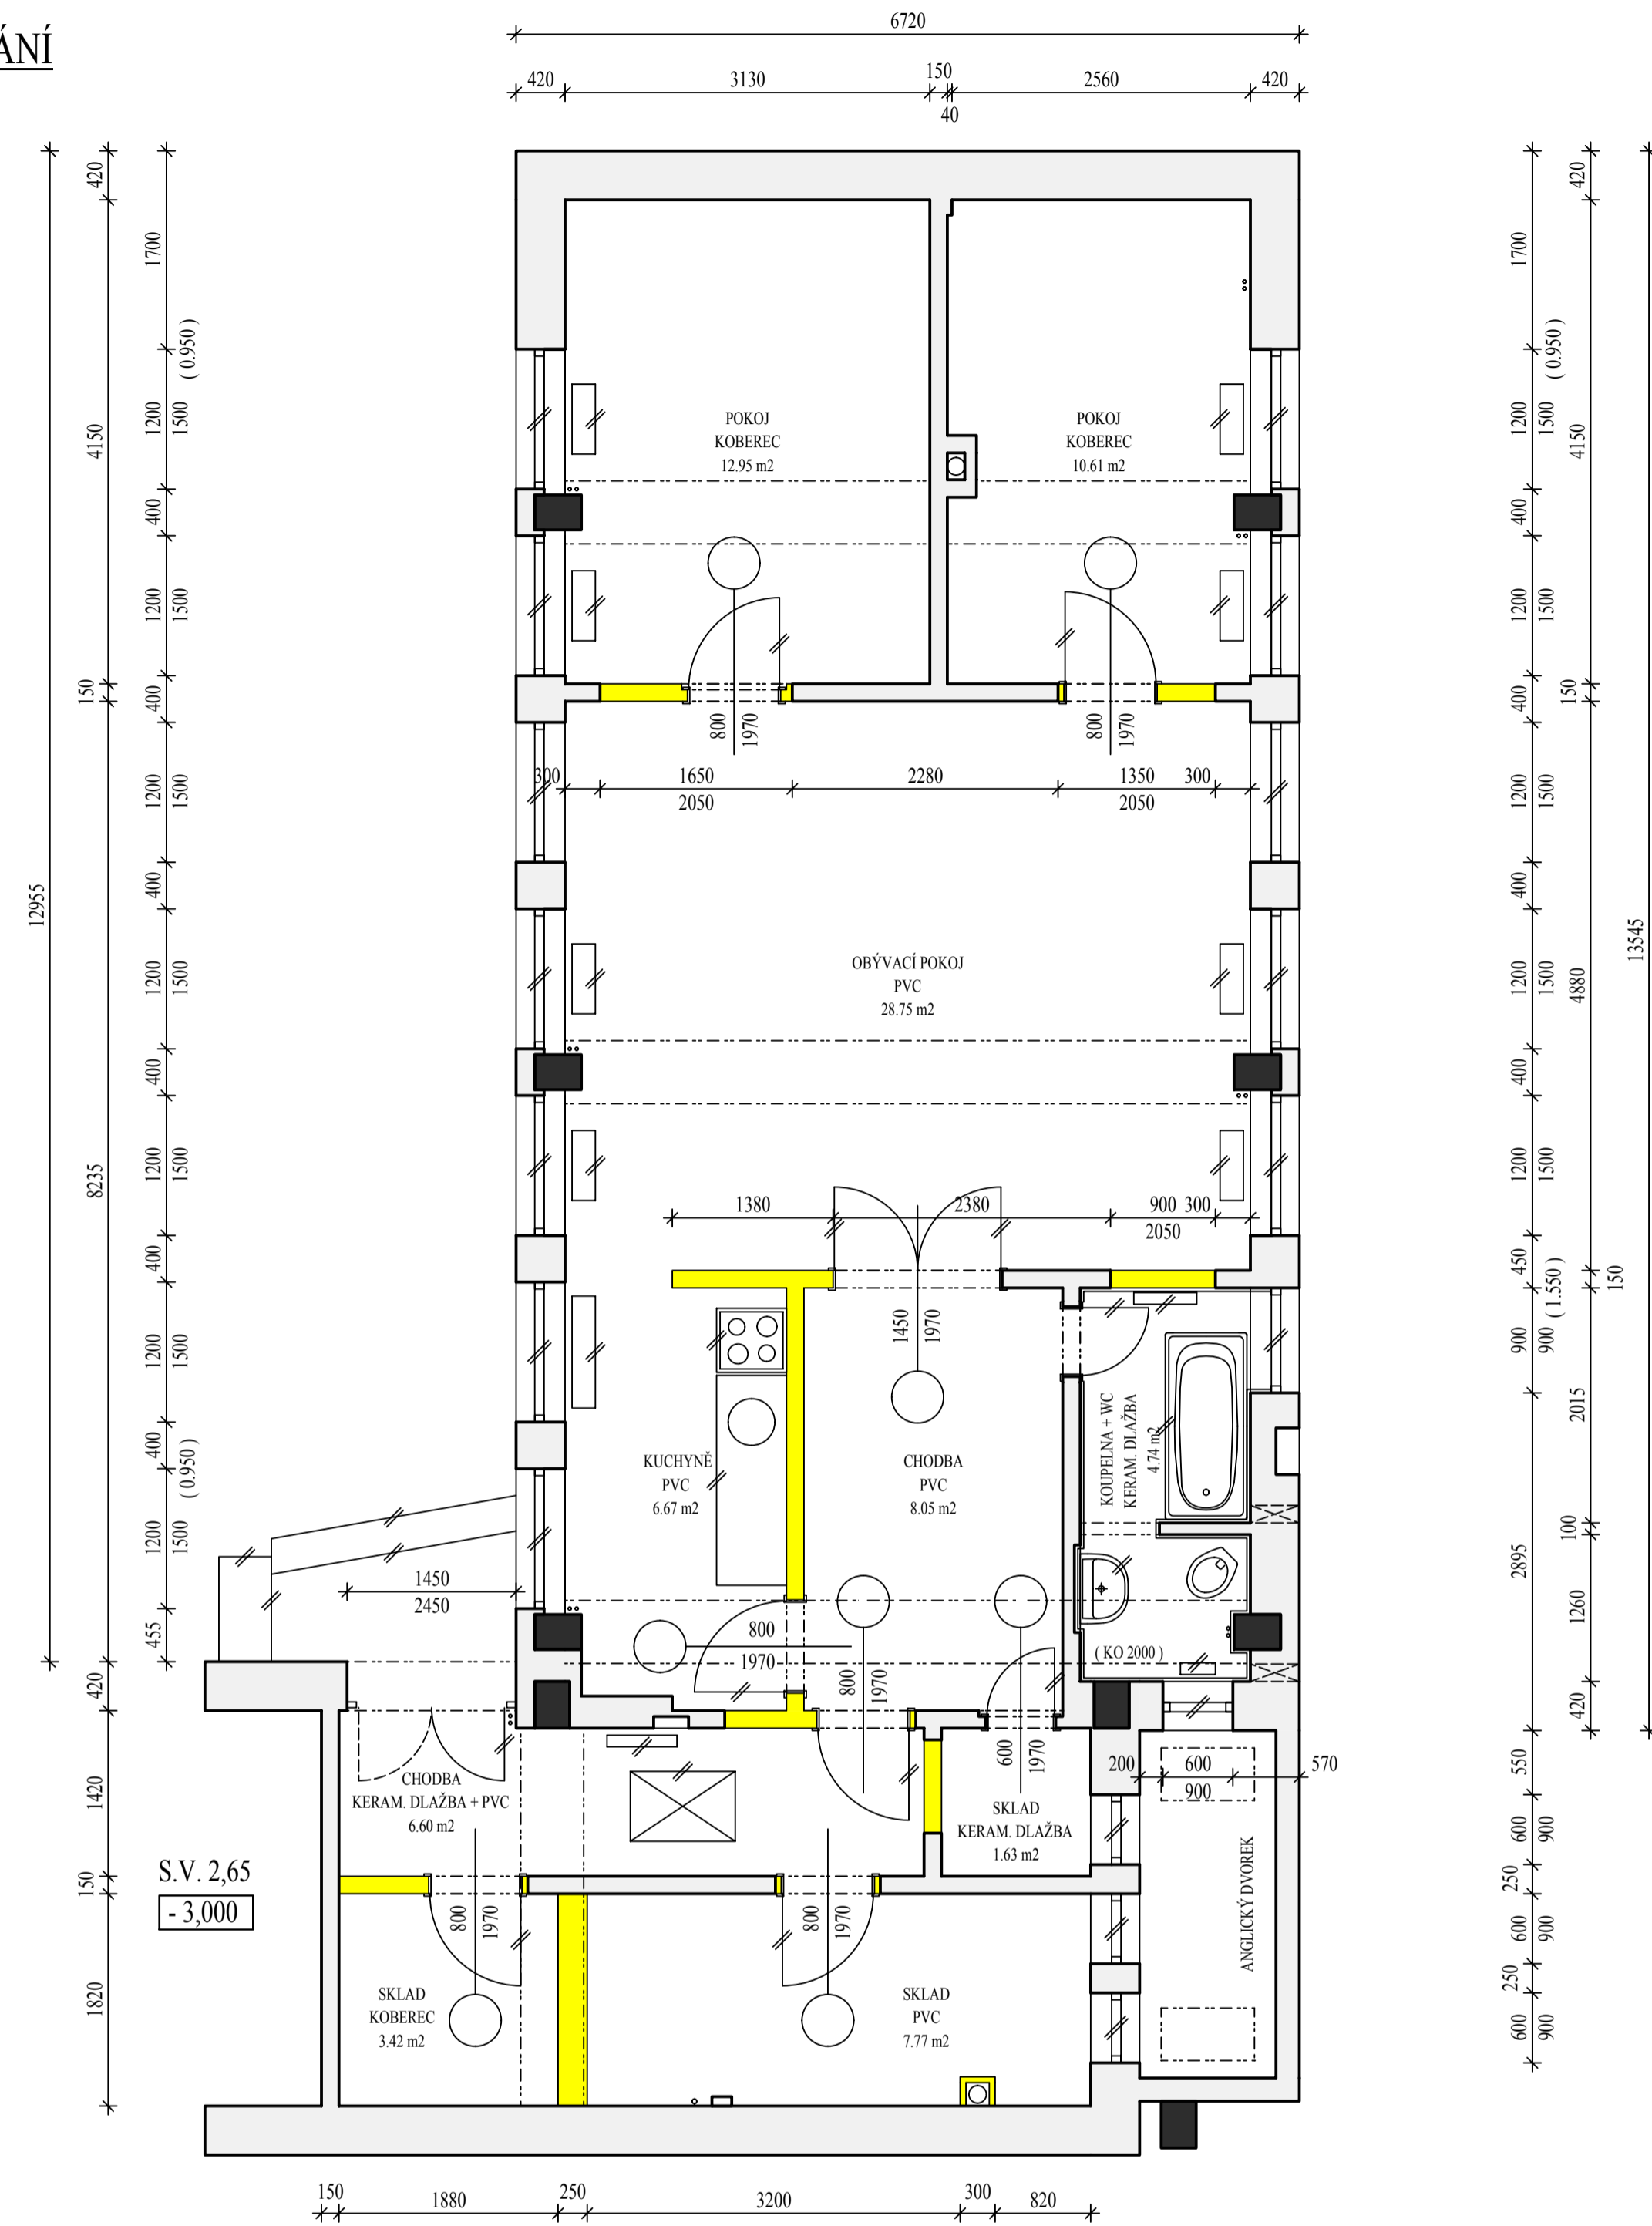

PŮDORYS BYTU

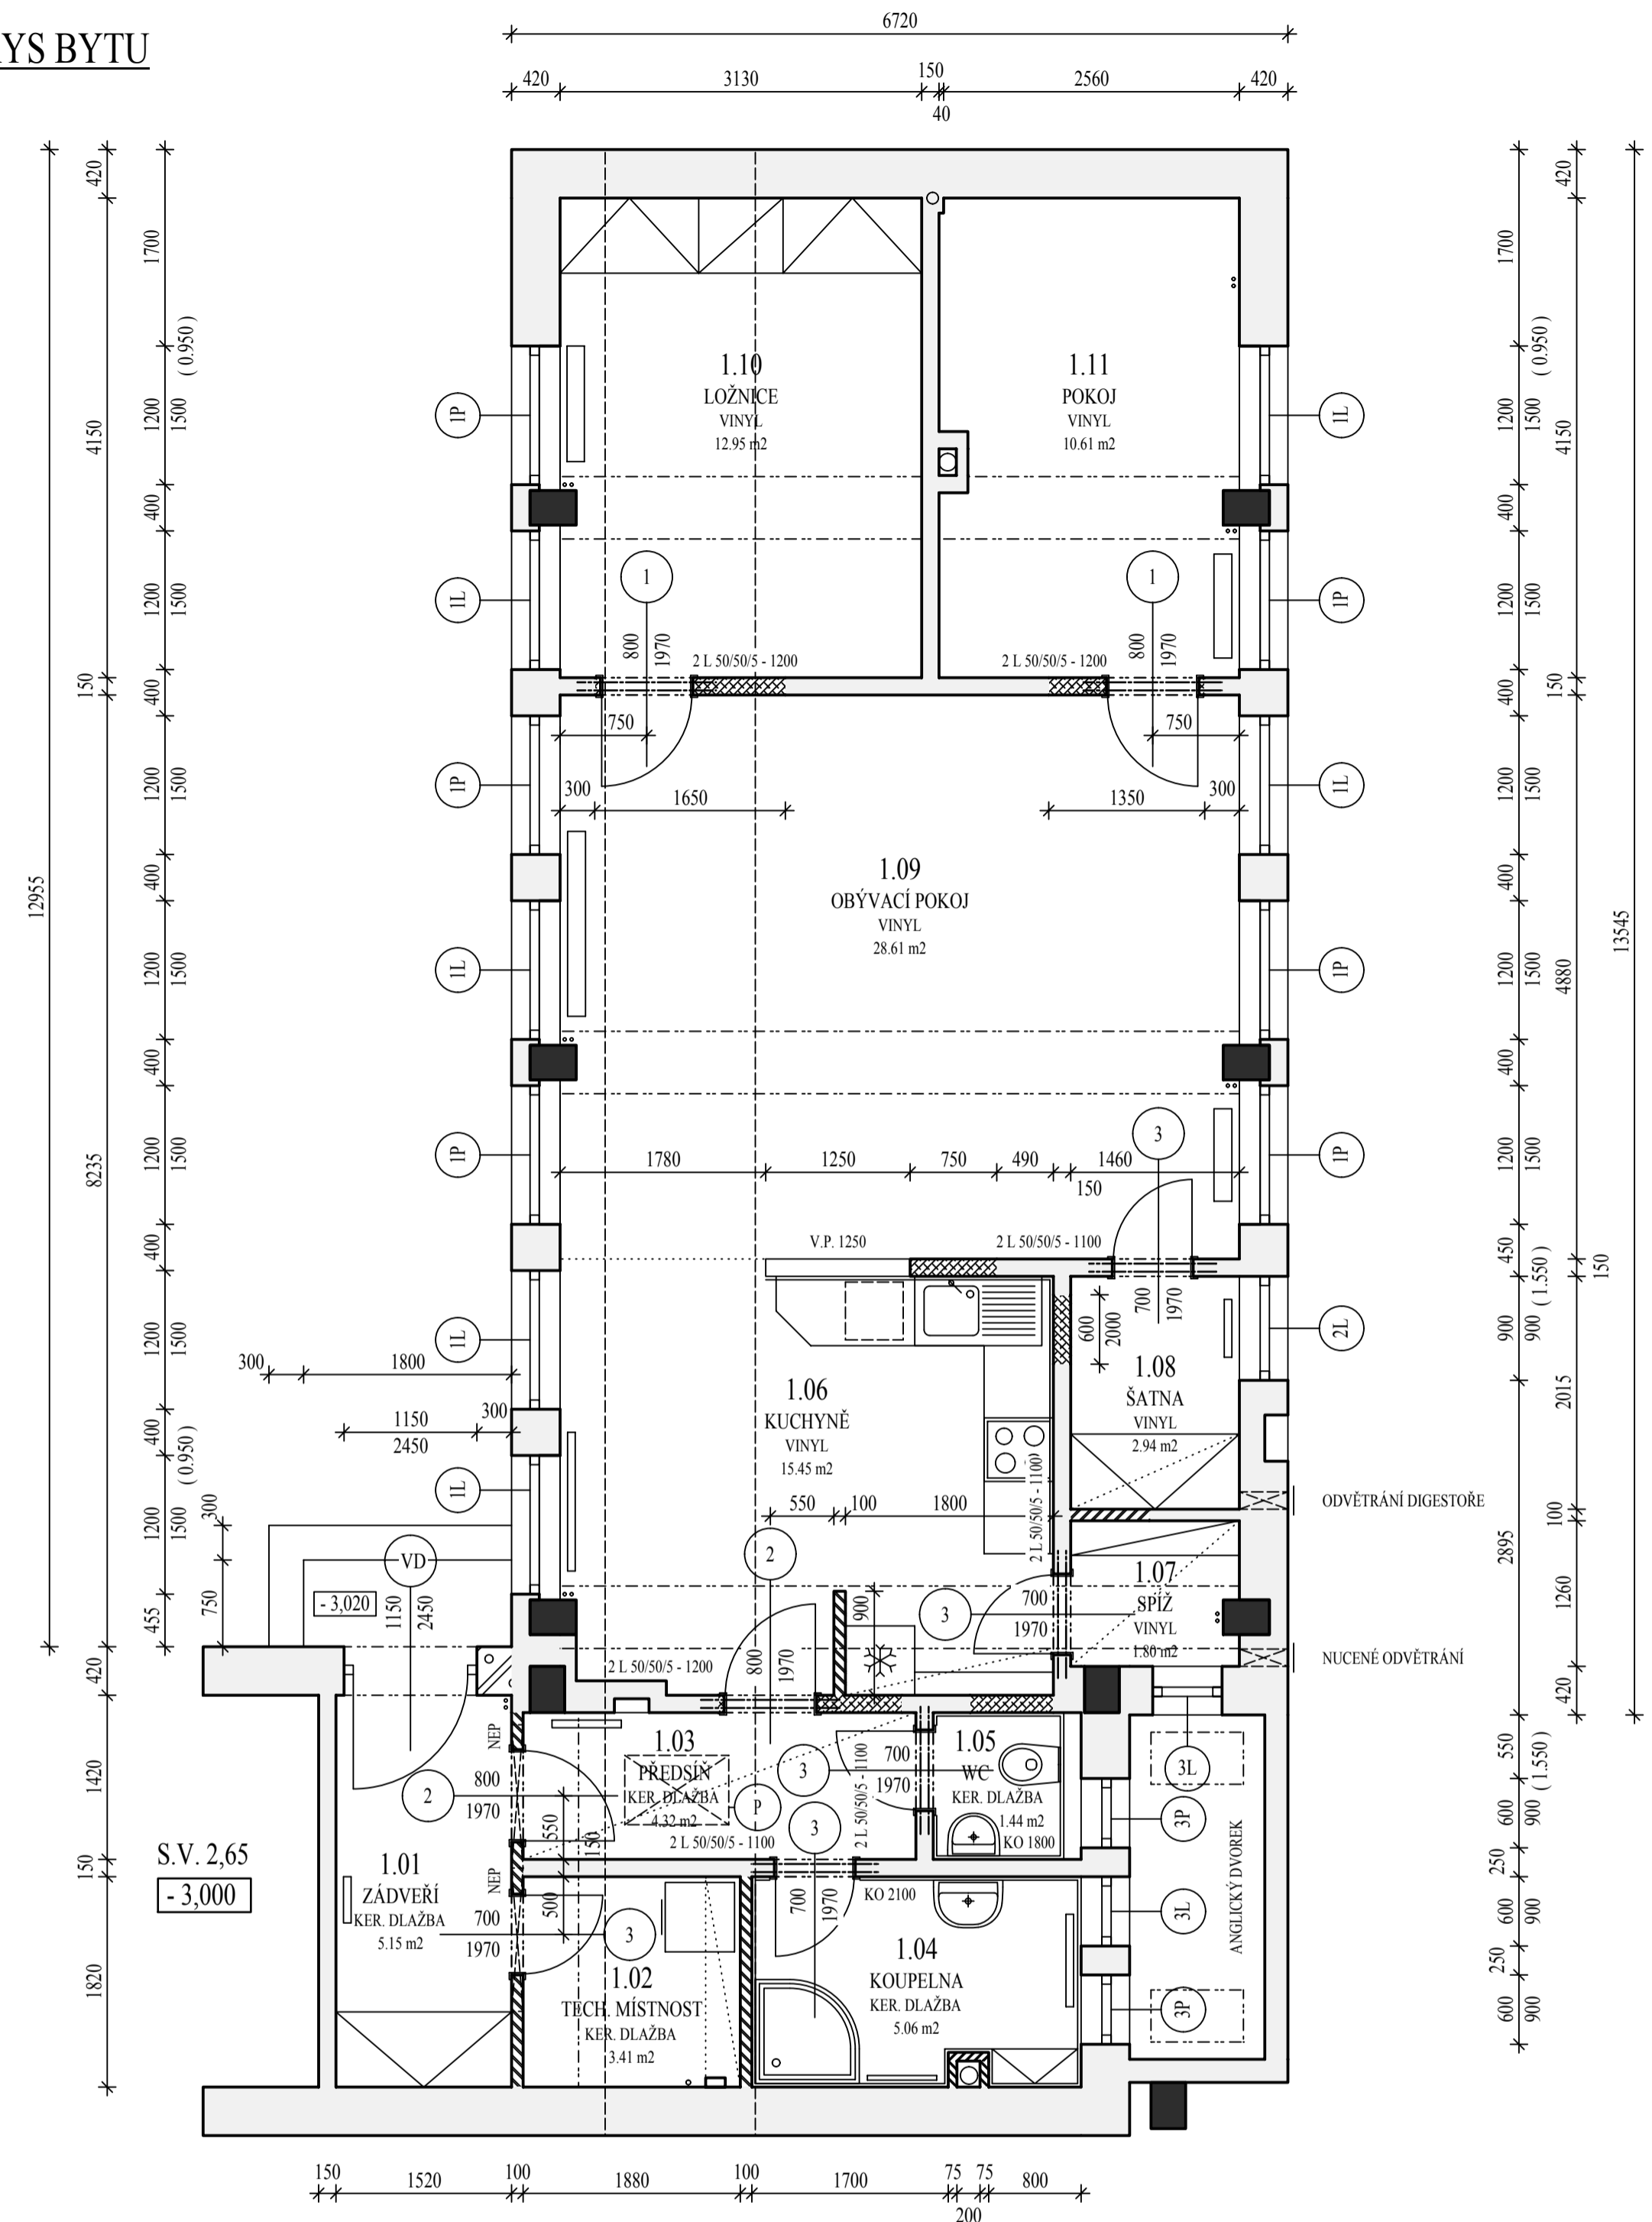

LEGENDA MÍSTNOSTÍ

Č. M.	NÁZEV MÍSTNOSTI	PLOCHA (m ²)	POVRCHY				POZNÁMKA	
			PODLAHA	STĚNA	LÍŠTA	STROP		
1.1	ZÁDVEŘÍ	5.15	KERAMICKÁ DLAŽBA P1	OMYVATELNÝ NÁTĚR 18	KERAMICKÝ SOKLIK			
1.2	TECH. MÍSTNOST	3.41	KERAMICKÁ DLAŽBA P1	OMYVATELNÝ NÁTĚR 18	KERAMICKÝ SOKLIK	SDK - OPLÁŠTĚNÍ VZT	NUCENÉ ODVĚTRÁNÍ	
1.3	PŘEDSÍŇ	4.32	KERAMICKÁ DLAŽBA P1	OMYVATELNÝ NÁTĚR 18	KERAMICKÝ SOKLIK	SDK - KNAUF - WHITE 125		
1.4	KOUPELNA	5.06	KERAMICKÁ DLAŽBA P1	KERAMICKÝ OKLAD 21			NUCENÉ ODVĚTRÁNÍ	
1.5	WC	1.44	KERAMICKÁ DLAŽBA P1	KERAMICKÝ OKLAD 18			NUCENÉ ODVĚTRÁNÍ	
1.6	KUCHYNĚ	15.45	VINYL P2	KERAM. OKLAD ZA LINDOU	LÍŠTA VINYL	SDK - OPLÁŠTĚNÍ VZT	DIGESTOŘ S ODTAHEM VĚN	
1.7	SPÍŽ	1.80	VINYL P2	OMYVATELNÝ NÁTĚR 18	LÍŠTA VINYL	SDK - KNAUF - WHITE 125		
1.8	ŠATNA	2.94	VINYL P2	OMYVATELNÝ NÁTĚR 18	LÍŠTA VINYL	SDK - OPLÁŠTĚNÍ VZT		
1.9	OBÝVACÍ POKOJ	28.61	VINYL P2		LÍŠTA VINYL			
1.10	LOŽNICE	12.95	VINYL P2		LÍŠTA VINYL			
1.11	POKOJ	10.61	VINYL P2		LÍŠTA VINYL			
PLOCHA MÍSTNOSTÍ CELKEM		91.74						

LEGENDA

- STÁVAJÍCÍ KONSTRUKCE
- BOURÁNÍ NENOSNÝCH KONSTRUKCÍ
- ZDIVO A DOZDÍVKY Z CIHEL Cdm NA MVC
- PŘÍČKY YTONG TL. 100 mm

POZNÁMKA

STAVEBNÍ ÚPRAVY NEZASAHUJÍ DO NOSNÝCH KONSTRUKCÍ OBJEKTU. SKLADBA PODLAH A PODHLEDU VIZ TECHNICKOU ZPRÁVU.

IVAN KRÉSINA	IČ 416 59 023	IVAN KRÉSINA
INVESTOR	Základní škola J. A. Komenského, Karlovy Vary, Kollárova 19	projektová činnost ve výstavbě nám. Dr. M. Horákové 5 360 01 KARLOVY VARY
SLUŽEBNÍ BYT	Základní škola J. A. Komenského, Karlovy Vary - Kollárova 19	DATUM 3/2014
STAVEBNÍ ÚPRAVY		ARCHIV. ČÍSLO 4/2014
PŮDORYS BYTU	M 1:50	1