


**VÝPIS SLUPKŮ**

01	plochý sloupek 60x60 mm dl. 2000 mm	21 ks
02	plochý sloupek 60x60 mm dl. 2200 mm	1 ks
03	sloupek vrtový 100x100 mm dl. 2800 mm	4 ks
04	plochý sloupek 60x60 mm dl. 2400 mm	13 ks
05	plochý sloupek 60x60 mm dl. 2600 mm	8 ks

**LEGENDA**

— Giza oplocení  
 - - - - - Hranice pozemku dle katastrální mapy

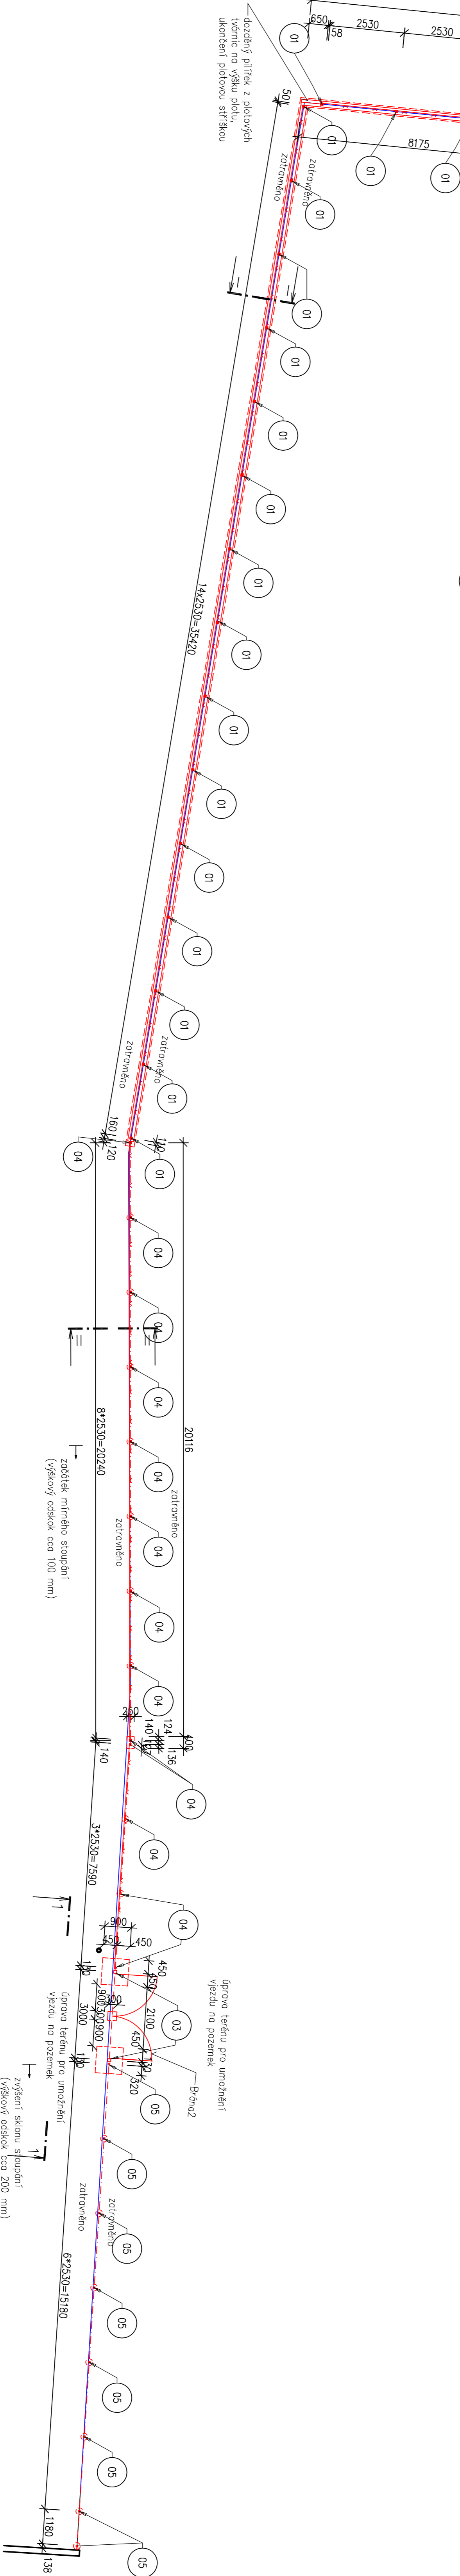


<p><b>PROJEKTOVACÍ ČÍSLO :</b></p>	<p>D.03</p>	