



# PŮDORYS KROVU

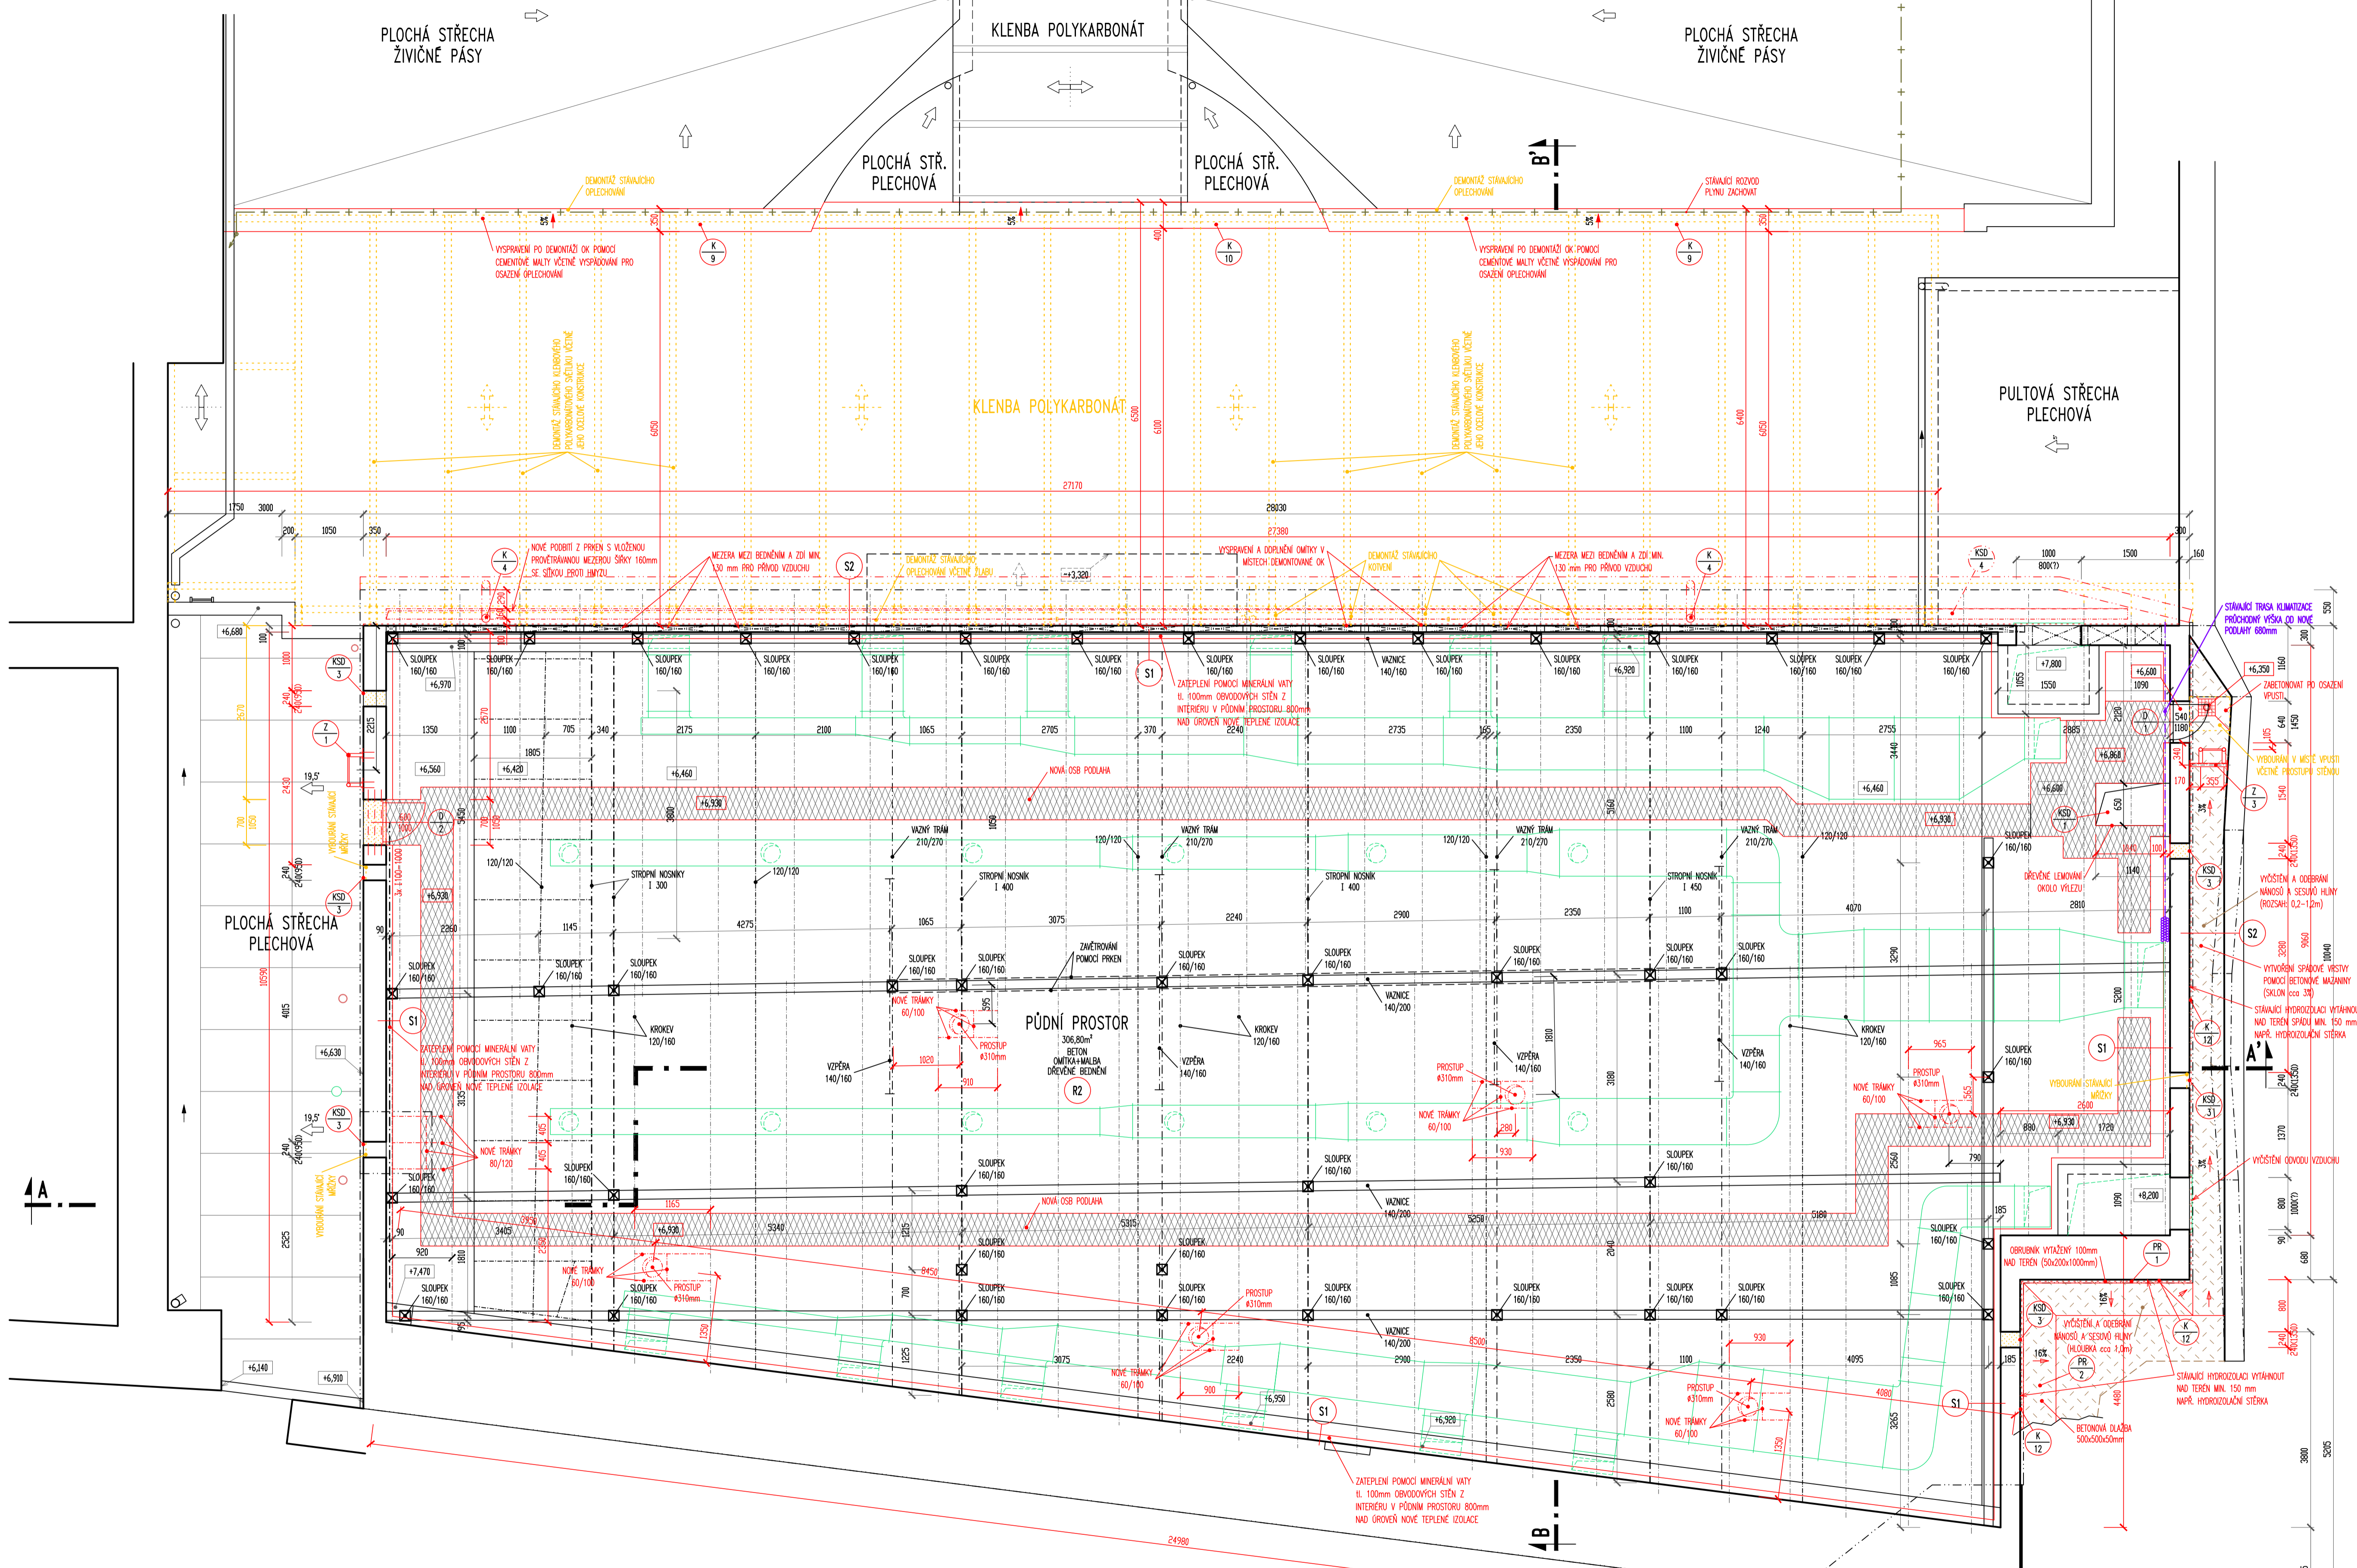

## LEGENDA STAVEBNÍCH HMOT

- STÁVAJÍCÍ KONSTRUKCE
- BOURNÉ KONSTRUKCE
- ČIŠTĚNÍ OD NÁNOSŮ A SESUNŮ ZEMINY ZE SVAHU
- NOVÁ PODLAHA Z OSB DESEK
- NOVÁ KONSTRUKCE, PRYKEL, DÍLEK
- TEPelná IZOLACE
- HYDROIZOLACE, PAROZÁBRANA

±0,000 (PODLAHA 1.NP)

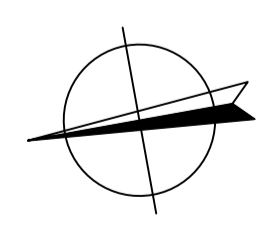

Ved. projektant	ING. HÄRZER	Formát	10 A4
Hlav. inž. projektu	ING. DÖRRER	Datum	10/2016
Zodp. projektant	ING. DÖRRER	Stupeň	DPS
Vypracoval	ING. DÖRRER	Č. zakázky	1608 015.4
Objednatel	Státní město Karlovy Vary, Moskevská 2035/21	Měřítko	Č.přiložky
Investor	Státní město Karlovy Vary, Moskevská 2035/21	Obsah	PŮDORYS KROVU
MŮ	KARLOVY VARY I SO KARLOVY VARY	Obsah	D.1.1.4
Stavba	KARLOVY VARY, T. G. MASARYKA 3/541, KINO ČAS	Formát	10 A4
Akce	OBNOVA STŘEŠNÍHO PLÁŠTĚ, ZATEPLENÍ STÁVAJÍCÍHO STROPU KINA, ODVODNĚNÍ STŘECHY	Datum	10/2016
Objekt	D.1.1 ARCHITECTONICKÉ A STAVEBNĚ TECHNICKÉ ŘEŠENÍ	Stupeň	DPS
Dílčí část	D.1.1 ARCHITECTONICKÉ A STAVEBNĚ TECHNICKÉ ŘEŠENÍ	Č. zakázky	1608 015.4
Obsah	PŮDORYS KROVU	Měřítko	Č.přiložky
		Obsah	D.1.1.4



PORTICUS s.r.o.  
Luháček 34/12, 360 16 Klatovy, tel. 353 116 277