


PŮDORYS KROVU

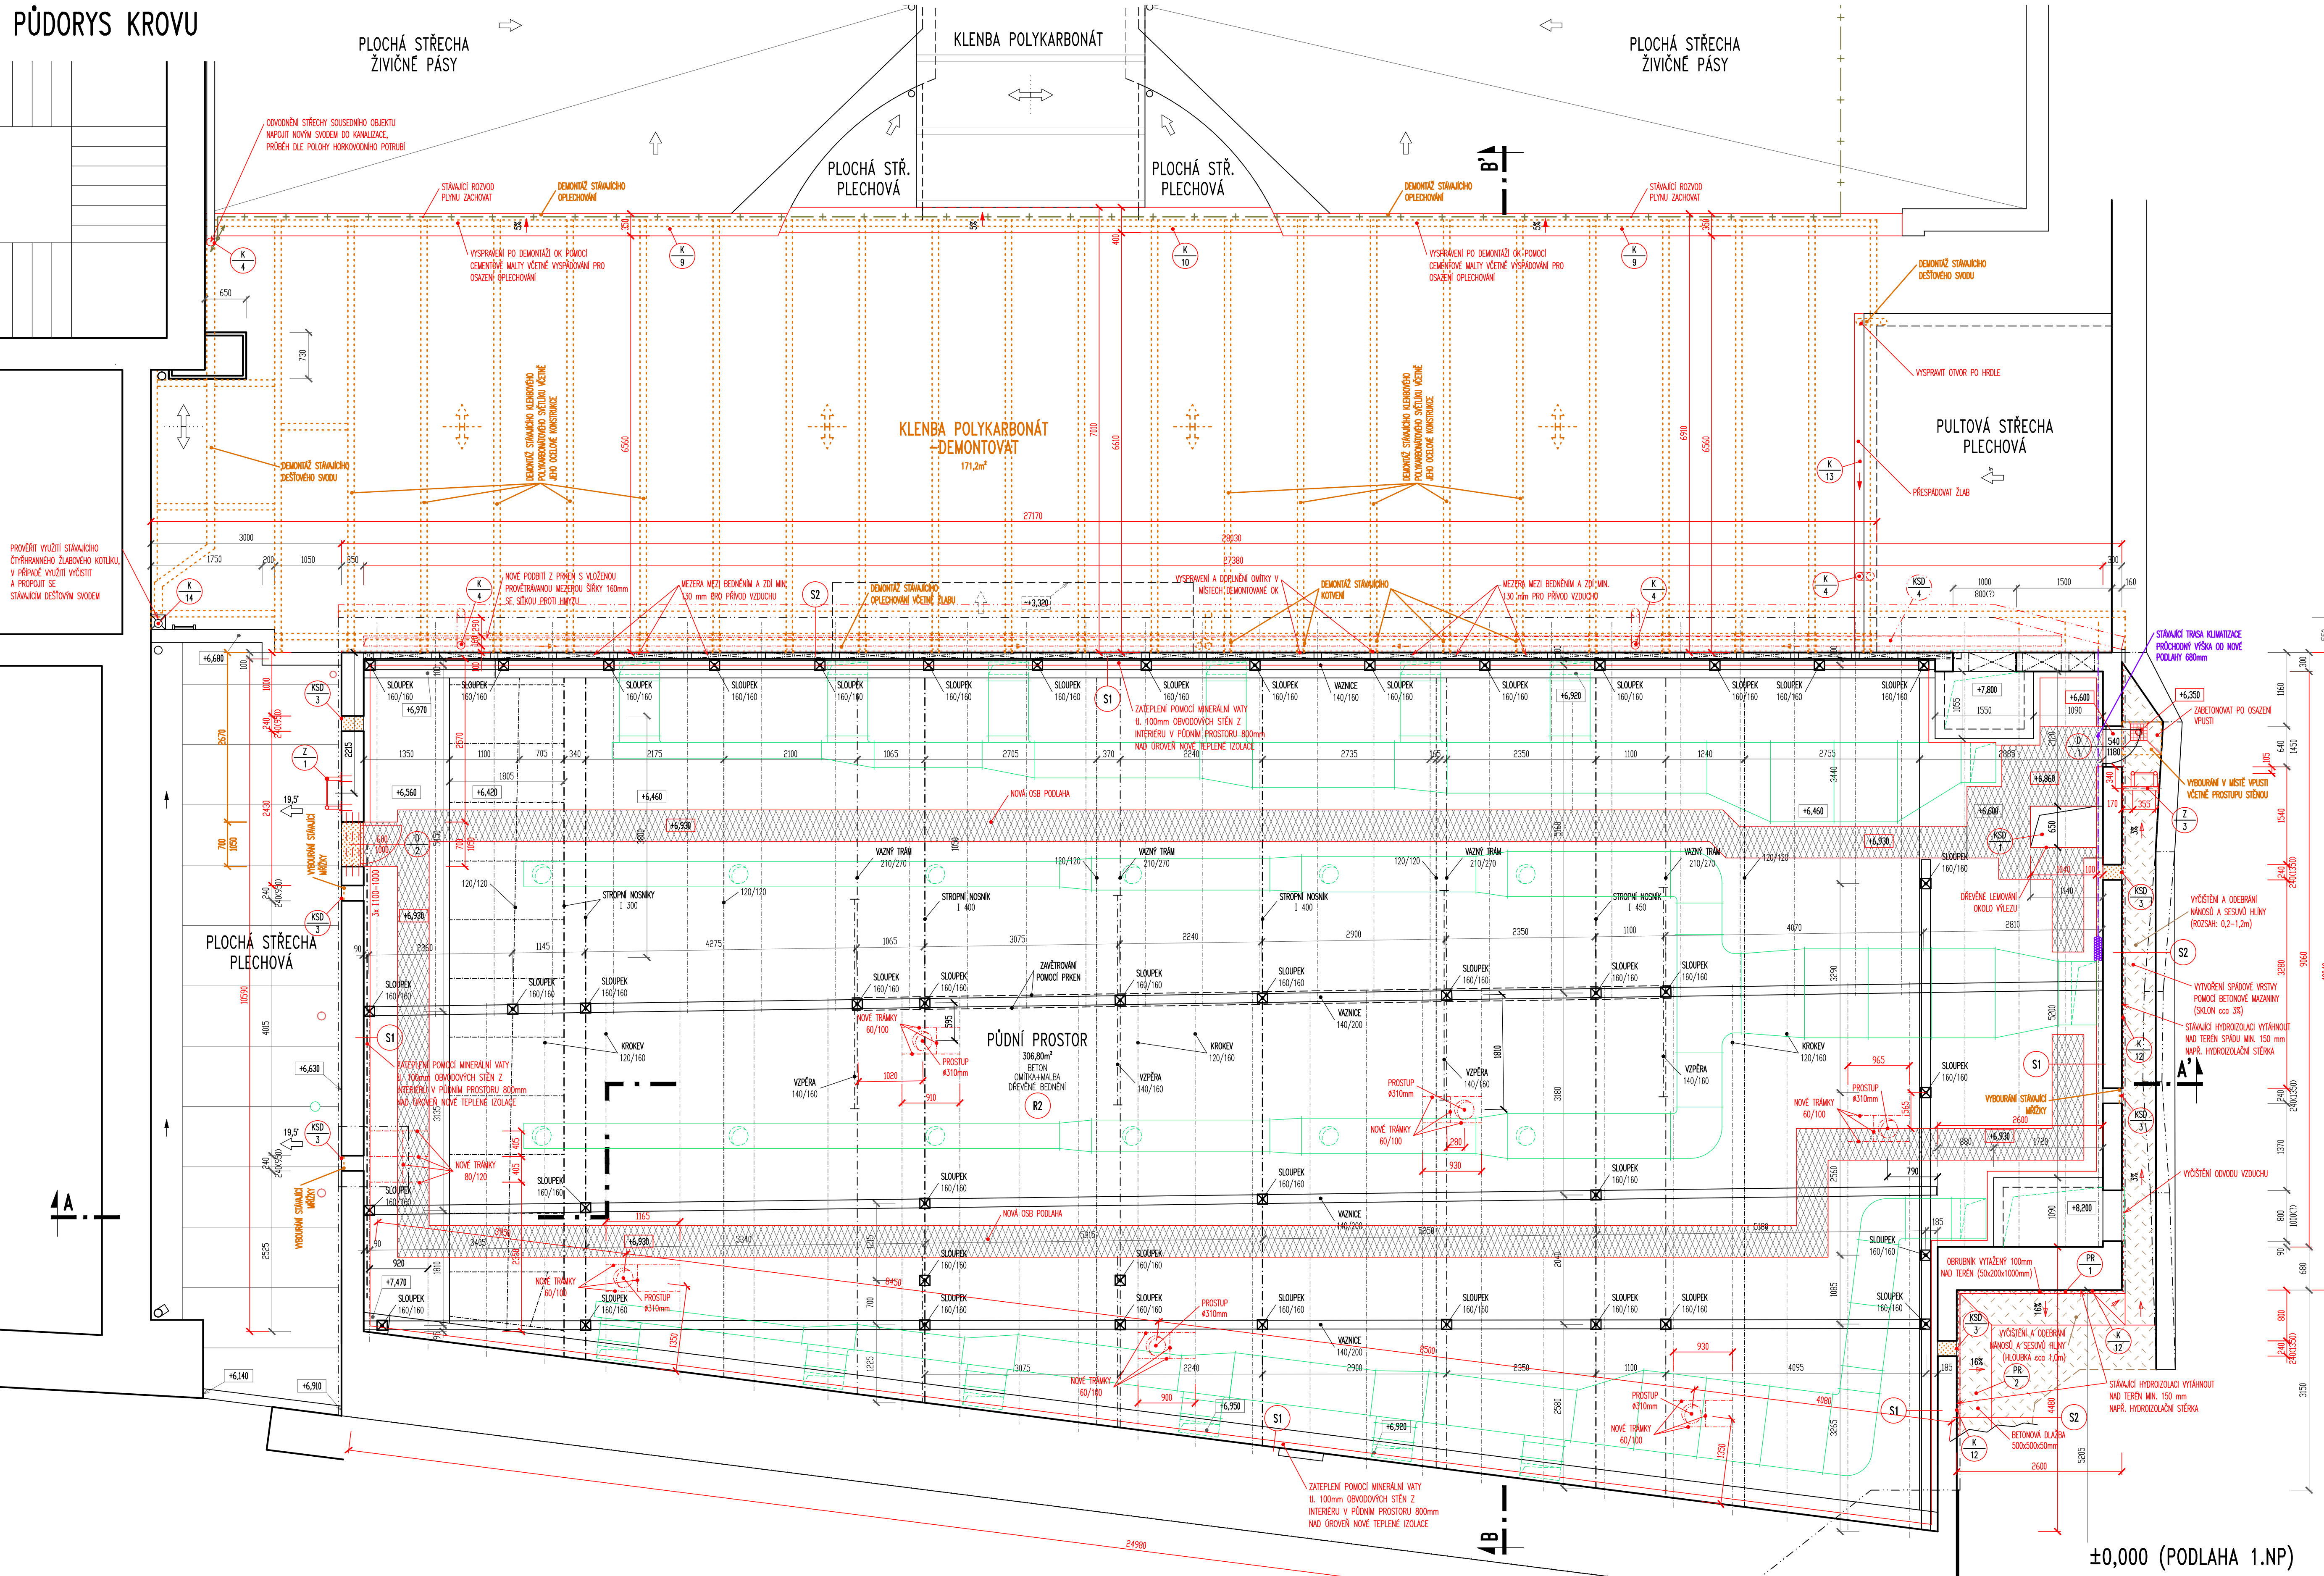

LEGENDA STAVEBNÍCH HMOT

	STÁVAJÍCÍ KONSTRUKCE
	BOURANÉ KONSTRUKCE
	ČISTĚNÍ OD NÁNOSŮ A SESUNŮ ZEMINY ZE SVahu
	NOVÁ PODLAHA Z OSB DESEK
	NOVÁ KONSTRUKCE, PRYK, ÚLEČ
	TEPELNÁ IZOLACE
	HYDROIZOLACE, PAROZÁBRANA

±0,000 (PODLAHA 1.NP)

Dodatek		Datum	
ODVODNĚNÍ PLOCHY PASÁŽE		1/2018	
Ved.projektant	ING.HARZER		Formát 10 A4 Datum 10/2016 Stupeň DPS Č. zakázky 1608 015.4 Měřičko Č.přiložky
Hlav.inž.projektu	ING.DÖRRER		
Zodp.projektant	ING.DÖRRER		
Vypracoval	ING.DÖRRER		
Objednatel	Státní úřad pro stavebnictví, Karlovy Vary, Moskevská 2035/21	Investor	Státní úřad pro stavebnictví, Karlovy Vary, Moskevská 2035/21
MŮ	KARLOVY VARY	SO	KARLOVY VARY
Stavba	KARLOVY VARY, T. G. MASARYKA 3/541, KINO ČAS	Formát	10 A4
Akce	OBNOVA STŘEŠNÍHO PLÁŠTĚ, ZATEPLENÍ STÁVAJÍCÍHO STROPU KINA, ODVODNĚNÍ STŘECHY	Datum	10/2016
Objekt	D.1.1 ARCHITECTONICKÉ A STAVEBNĚ TECHNICKÉ ŘEŠENÍ	Stupeň	DPS
Obsah	PŮDORYS KROVU	Č. zakázky	1608 015.4
		Měřičko	Č.přiložky
		1:50	D.1.1.4