




PŮDORYS 1.NP 1:100

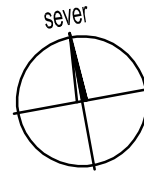


ČÁST A ← ZÁKLADNÍ UMĚLECKÁ ŠKOLA  
→ ČÁST B ČESKÝ ČERVENÝ KŘÍŽ

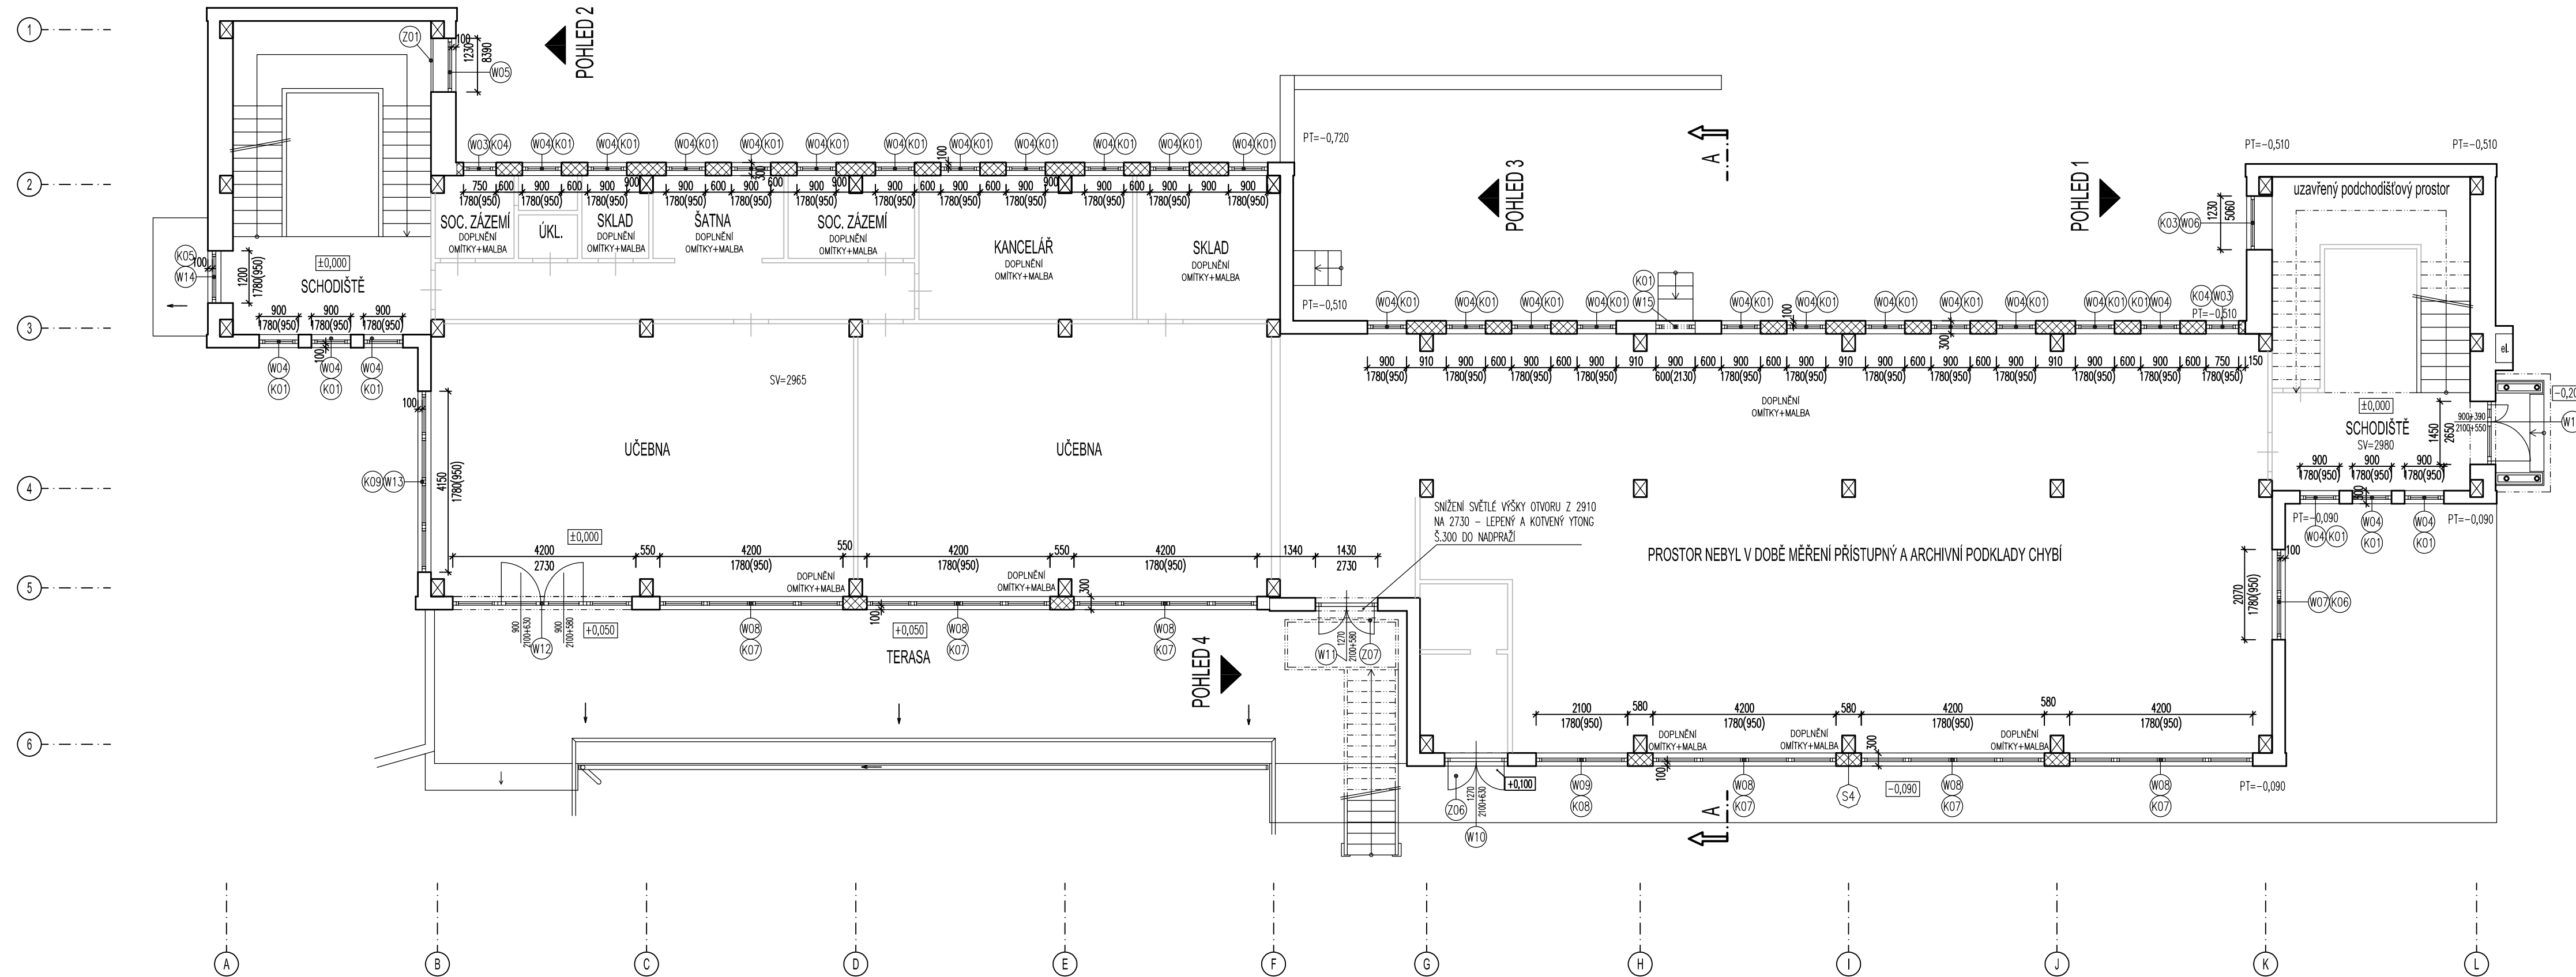

- LEGENDA MATERIÁLŮ:**
- STÁVAJÍCÍ KONSTRUKCE
  - NOVÉ PÍLŘE Z PŘESNÝCH TVÁRNIC YTONG P2-400, 300x249x599mm,
  - (K01) - (K99) VIZ. VÝPIS KLEMPÍŘSKÝCH VÝROBKŮ
  - (Z01) - (Z99) VIZ. VÝPIS ZÁMEČNICKÝCH VÝROBKŮ
  - (W01) - (W99) VIZ. VÝPIS VNĚJŠÍCH VÝPLNÍ OTVORŮ - OKNA, DVEŘE

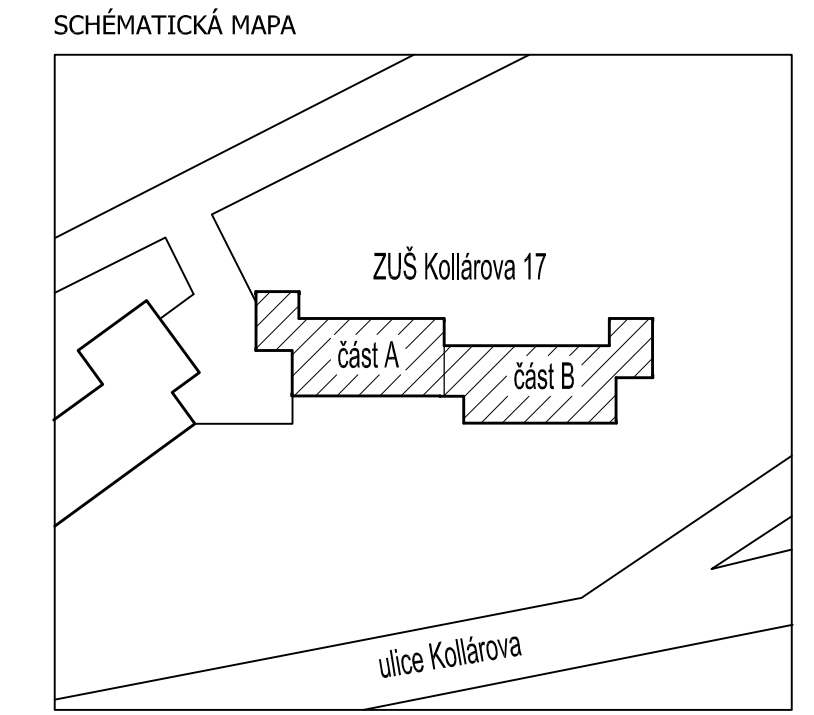

Ved.projektant	ING.HARZER		
Hlav.inž.projektu	ING.HARZER		
Zodp.projektant	R.SEDLÁČEK		
Vypracoval	R.SEDLÁČEK		
Objednatel	Statutární město Karlovy Vary, Moskevská 2035/21		
Investor	Statutární město Karlovy Vary, Moskevská 2035/21		
MŮ	KARLOVY VARY	SŮ	KARLOVY VARY
Stavba	K. VARY, KOLLÁROVA 17/551 - OBJEKT OBČANSKÉ VYBAVENOSTI		
Akce	VÝMĚNA VNĚJŠÍCH VÝPLNÍ OTVORŮ		
Objekt			
Díleč část	D.1.1 ARCHITEKTONICKO-STAVEBNÍ ŘEŠENÍ		
Obsah	PŮDORYS 1.NP		
Formát		Datum	05/2014
Stupeň		Č. zakázky	DPS 1405.006.4
Měřítko		Č.příloha	č.příloha
		1:100	D.1.1.3

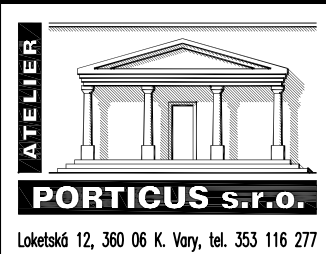

Loketská 12, 360 06 K. Vary, tel. 353 116 277