




PŮDORYS 2.NP 1:100

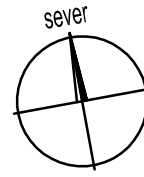


ČÁST A      ČÁST B  
ZÁKLADNÍ UMĚLECKÁ ŠKOLA      MATEŘSKÉ CENTRUM

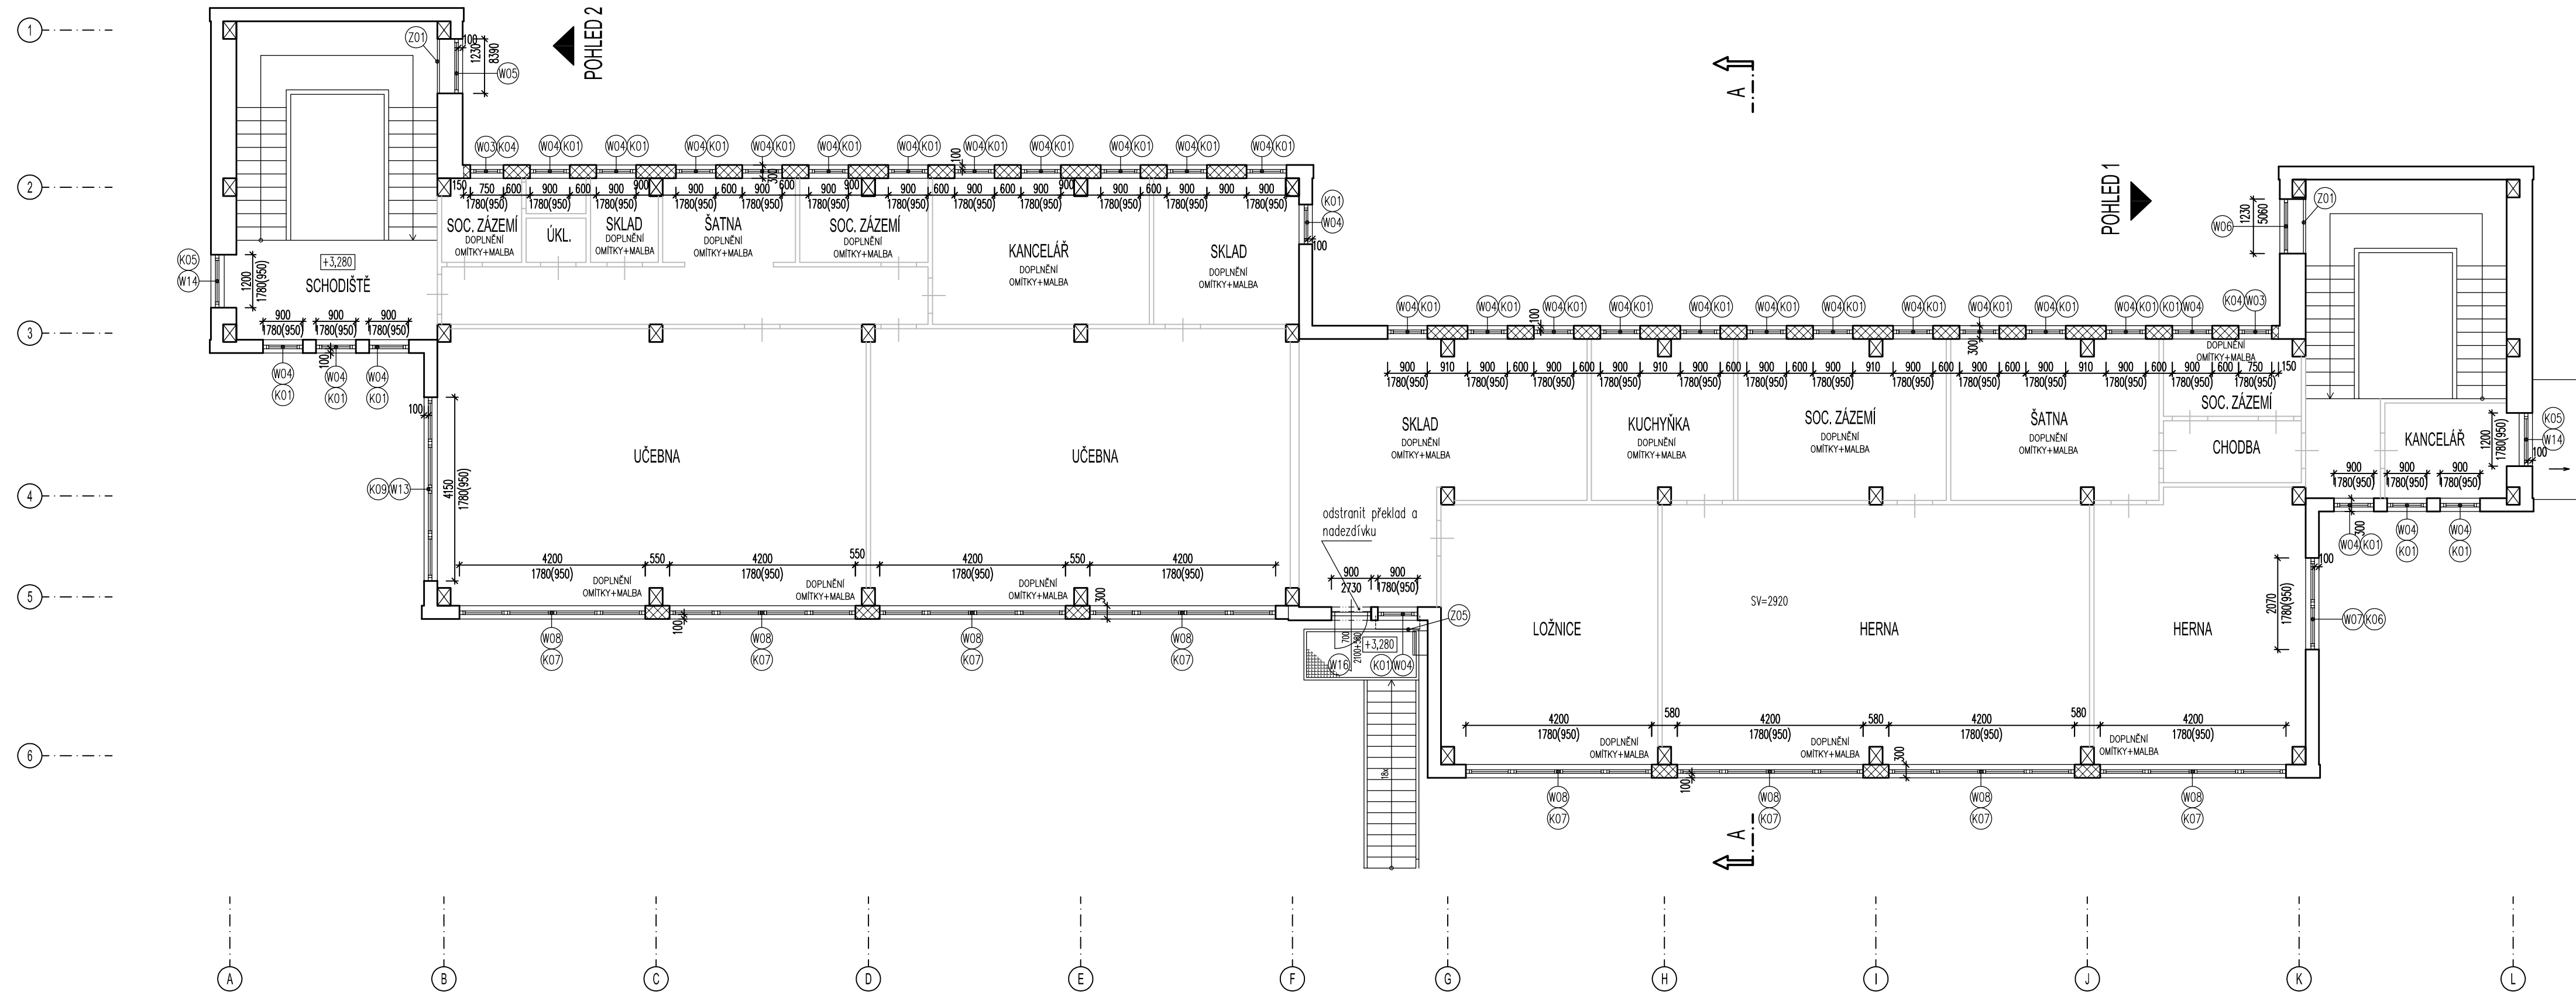

- LEGENDA MATERIÁLŮ:
- STÁVAJÍCÍ KONSTRUKCE
  - NOVÉ PÍLŘE Z PŘESNÝCH TVÁRNIC YTONG P2-400, 300x249x599mm,
  - KO1 - K99 VIZ. VÝPIS KLEMPÍŘSKÝCH VÝROBKŮ
  - ZO1 - Z99 VIZ. VÝPIS ZÁMEČNICKÝCH VÝROBKŮ
  - WO1 - W99 VIZ. VÝPIS VNĚJŠÍCH VÝPLNÍ OTVORŮ - OKNA, DVEŘE

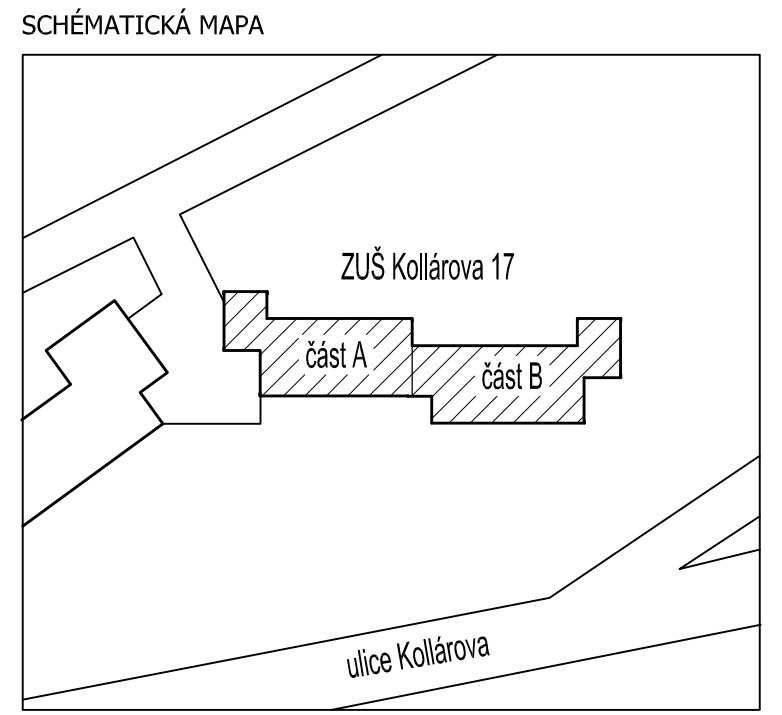

Ved.projektant	ING.HARZER		
Hlav.inž.projektu	ING.HARZER		
Zodp.projektant	R.SEDLÁČEK		
Vypracoval	R.SEDLÁČEK		
Objednatel	Statutární město Karlovy Vary, Moskevská 2035/21		
Investor	Statutární město Karlovy Vary, Moskevská 2035/21		
MÚ	KARLOVY VARY	SÚ	KARLOVY VARY
Stavba	K. VARY, KOLLÁROVA 17/551 – OBJEKT OBČANSKÉ VYBAVENOSTI		
Akce	VÝMĚNA VNĚJŠÍCH VÝPLNÍ OTVORŮ		
Objekt			
Díleč část	D.1.1 ARCHITEKTONICKO-STAVEBNÍ ŘEŠENÍ		
Obsah	PŮDORYS 2.NP		
Formát		Datum	05/2014
Stupeň		Č. zakázky	1405_006.4
Měřítko		Č.přílohy	
		1:100	D.1.1.4

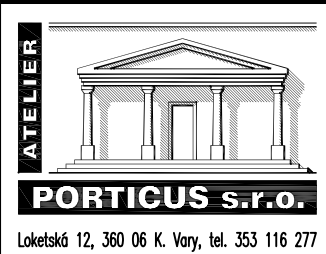

Loketská 12, 360 06 K. Vary, tel. 353 116 277