
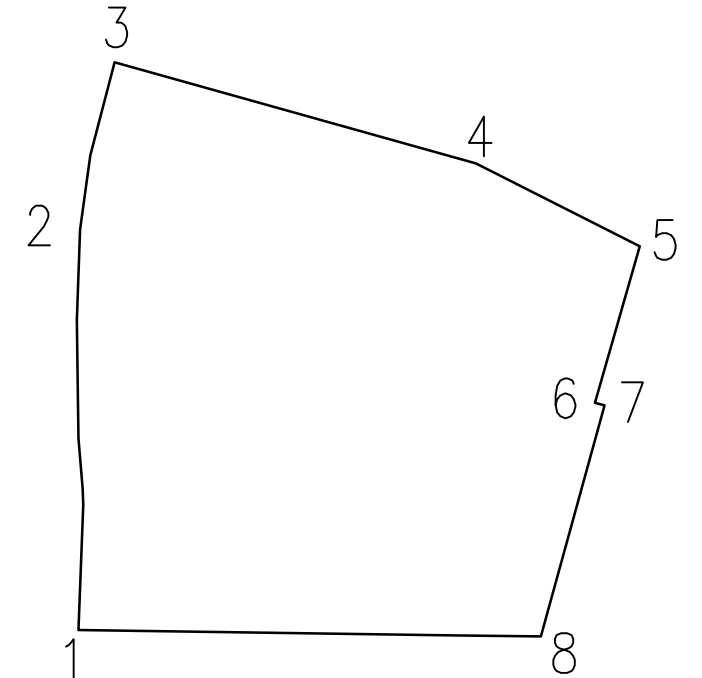


STÁVAJÍCÍ STAV – ROZVINUTÝ POHLED 1:100

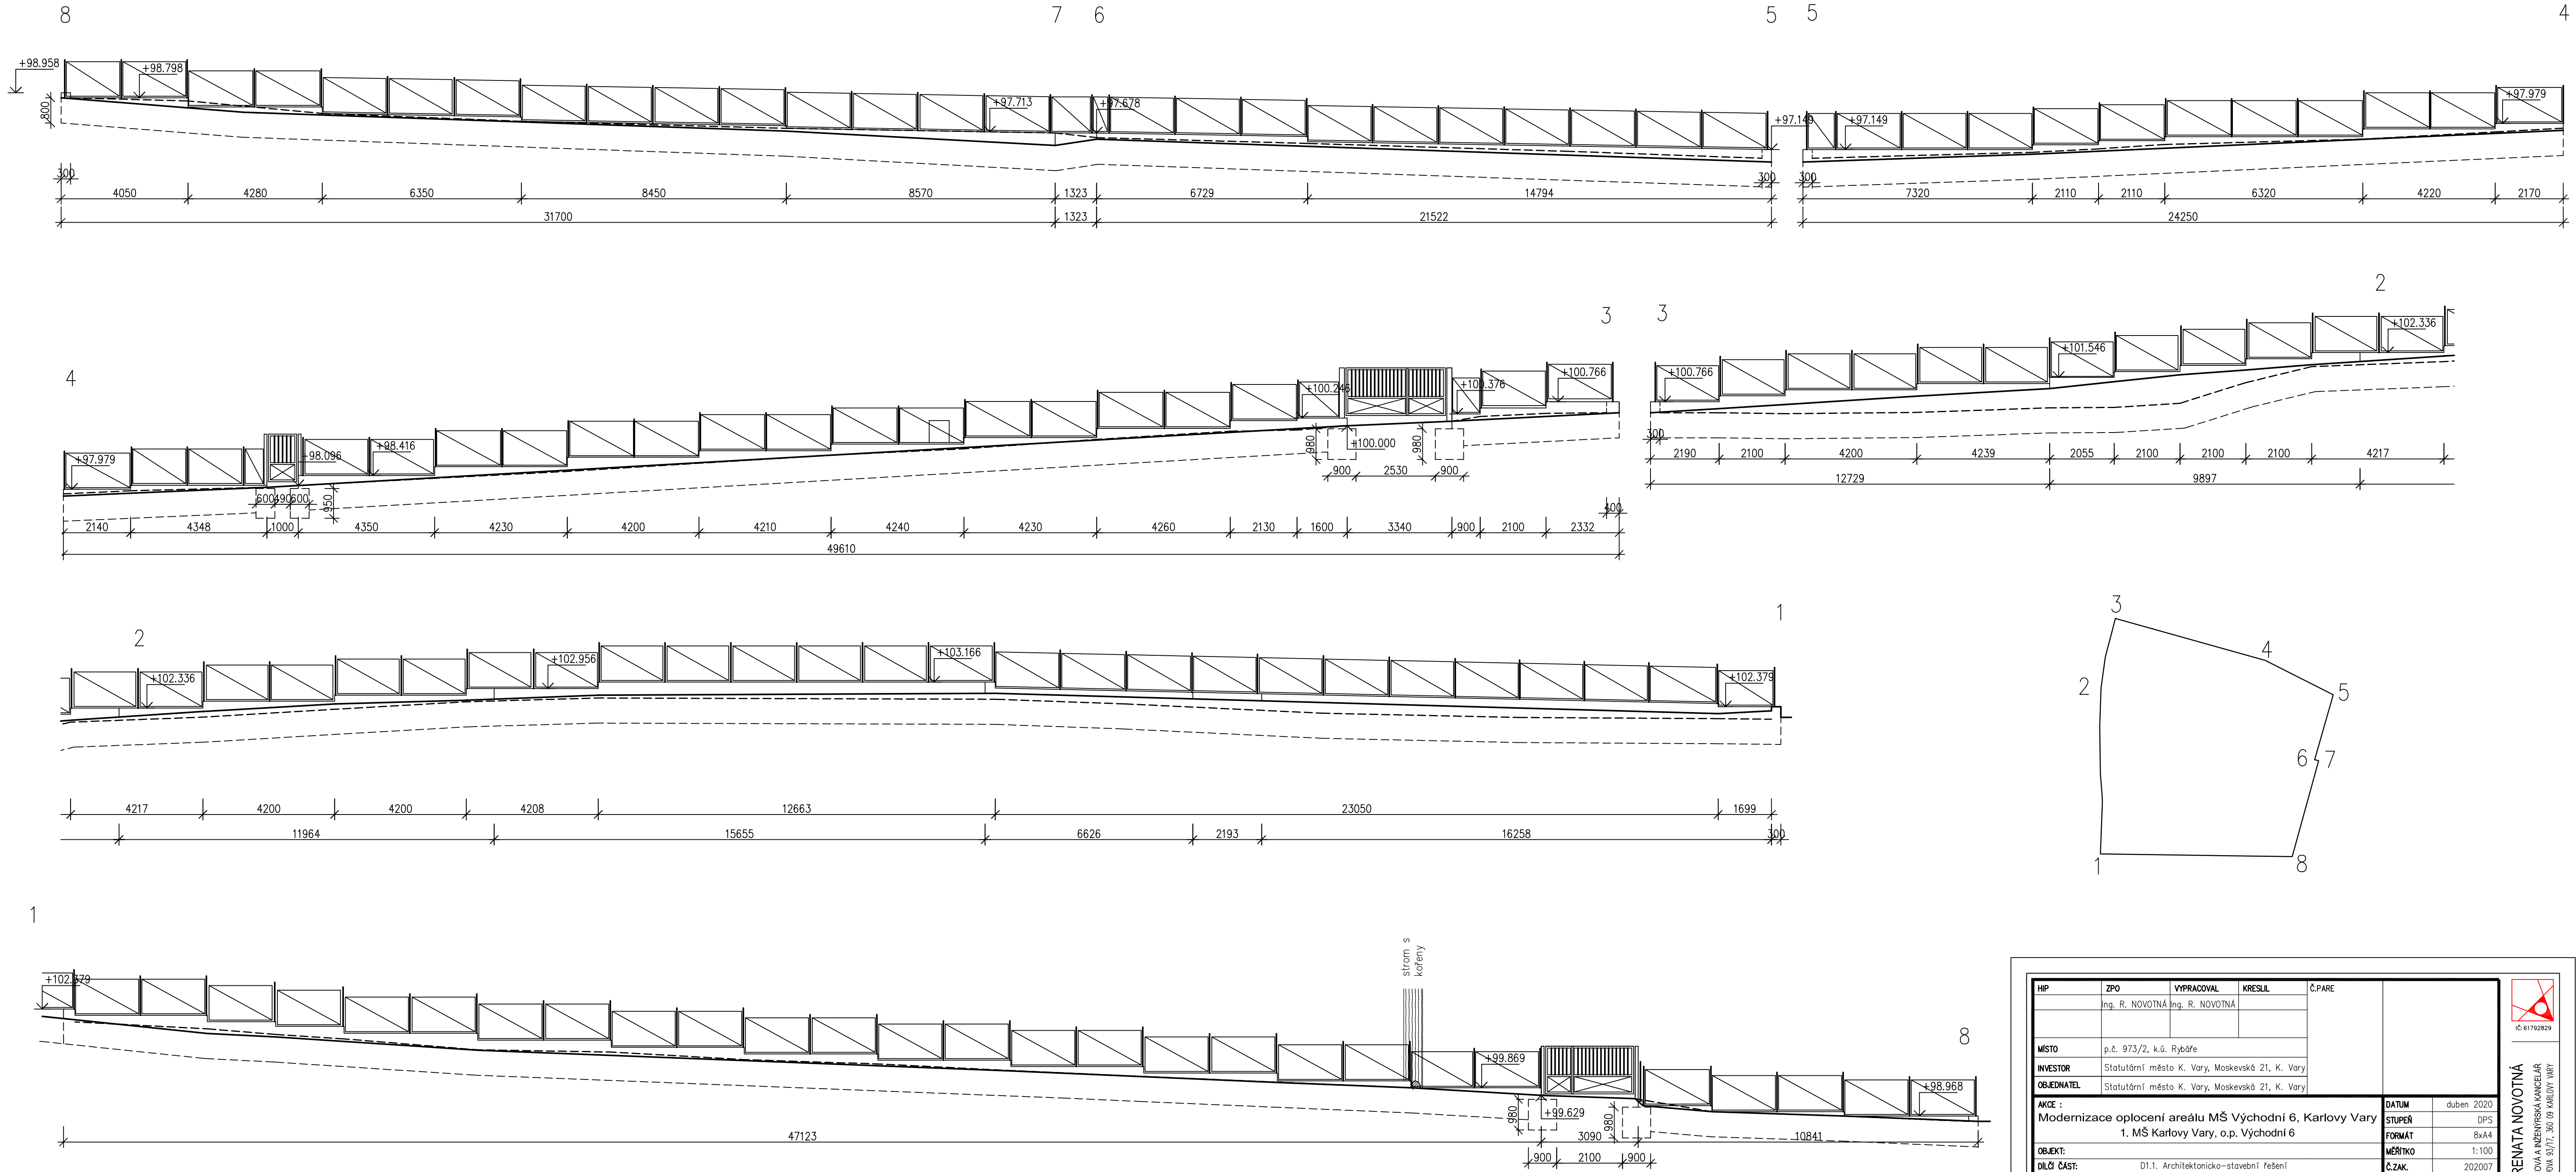

| | | | | | | | | | | | | |
|--|---|-----------------|------------|---------|--------|--|-----------------|-----------------|--|--|--|--|
| <table border="1"> <tr> <td>HIP</td> <td>ZPO</td> <td>VYPRACOVAL</td> <td>KRESLIL</td> <td>Č.P.ŘE</td> </tr> <tr> <td></td> <td>Ing. R. NOVOTNÁ</td> <td>Ing. R. NOVOTNÁ</td> <td></td> <td></td> </tr> </table> | HIP | ZPO | VYPRACOVAL | KRESLIL | Č.P.ŘE | | Ing. R. NOVOTNÁ | Ing. R. NOVOTNÁ | | | | |
| HIP | ZPO | VYPRACOVAL | KRESLIL | Č.P.ŘE | | | | | | | | |
| | Ing. R. NOVOTNÁ | Ing. R. NOVOTNÁ | | | | | | | | | | |
| MÍSTO | p.č. 973/2, k.ú. Rybáře | | | | | | | | | | | |
| INVESTOR | Statutární město K. Vary, Moskevská 21, K. Vary | | | | | | | | | | | |
| OBJEDNATEL | Statutární město K. Vary, Moskevská 21, K. Vary | | | | | | | | | | | |
| AKCE : | Modernizace oplocení areálu MŠ Východní 6, Karlovy Vary | DATUM | duben 2020 | | | | | | | | | |
| DÍLČÍ ČÁST: | D1.1. Architektonicko-stavební řešení | STUPEŇ | DPS | | | | | | | | | |
| OBJEKT: | 1. MŠ Karlovy Vary, o.p. Východní 6 | FORMÁT | 8x44 | | | | | | | | | |
| OBSAH: | Stávající stav - Rozvinutý pohled | MĚŘITKO | 1:100 | | | | | | | | | |
| | | Č.ZAK. | 202007 | | | | | | | | | |
| | | PŘÍLOHA Č. | D1.1.03 | | | | | | | | | |

ING. RENATA NOVOTNÁ
PROJEKTOVÁ A INŽENYRSKÁ KANCELÁŘ
BARBOLÁKOVÁ 337/1, 360 08 MĚLČITZ (MST)