




POHLED SV 1:100

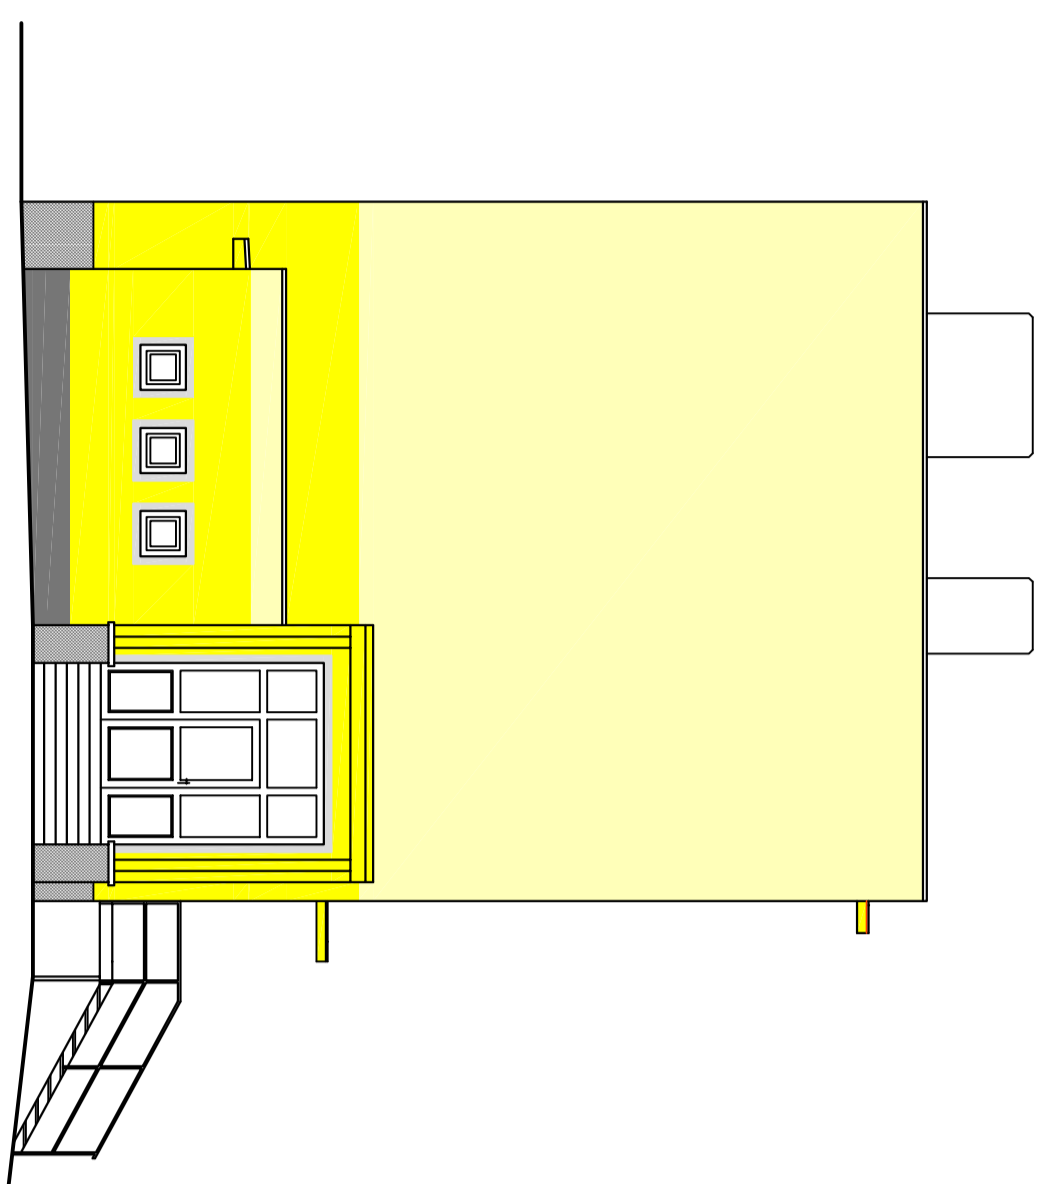


POHLED JV 1:100

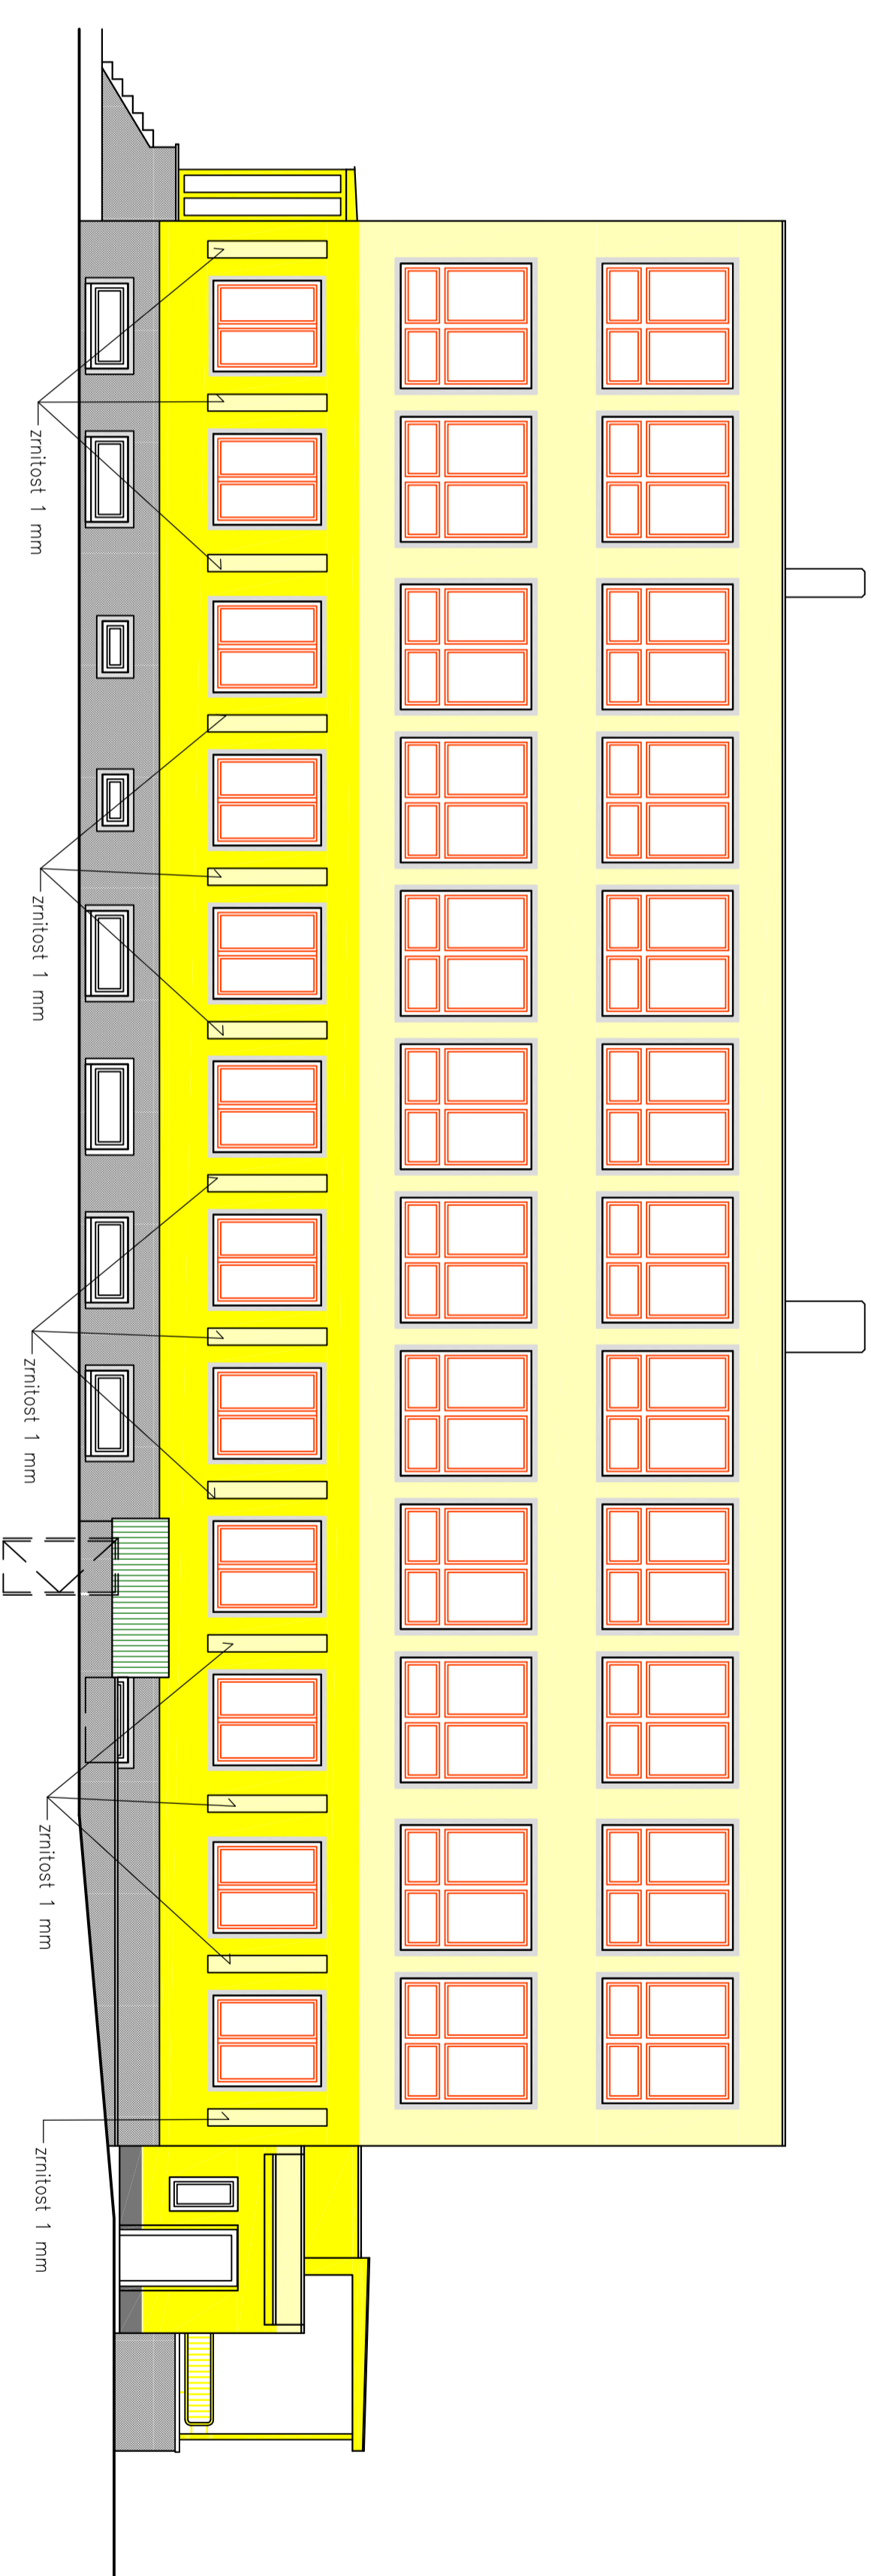

POHLED SZ 1:200

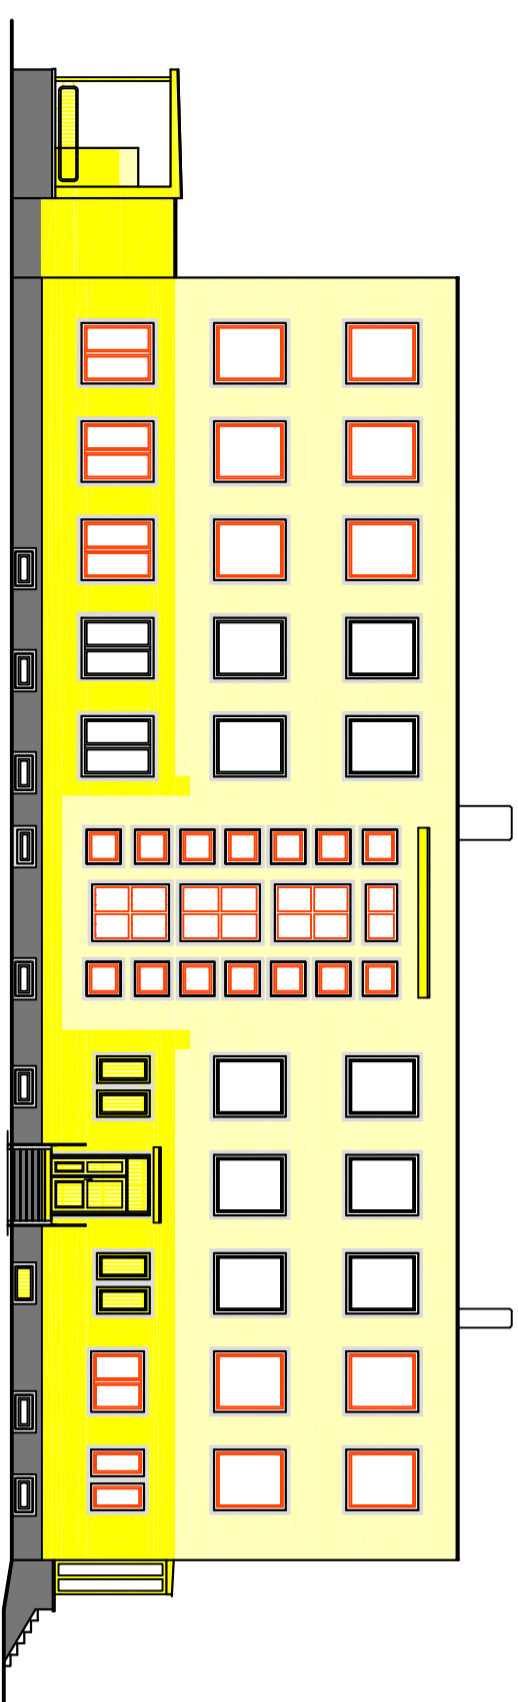

POHLED JZ 1:200

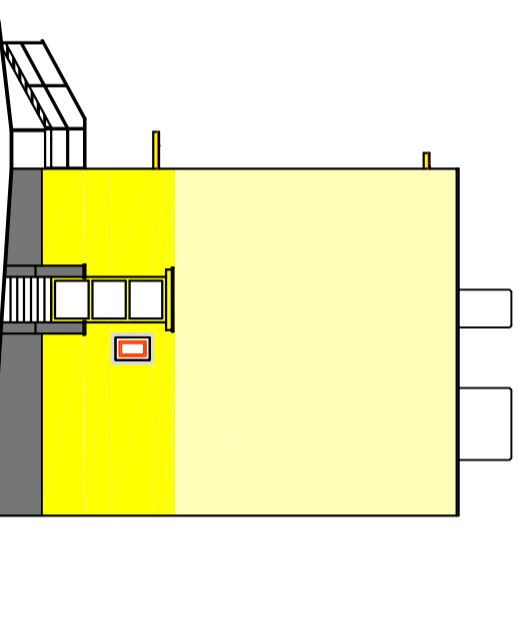

LEGENDA

- Zakladní plochy – tenkovrstvá omítka, žlutá světlá (např. Weber color line ZL 10) zrnitost 2 mm
- Zakladní plochy – tenkovrstvá omítka, žlutá tmavší (např. Weber color line ZL 28) zrnitost 2 mm
- SdM – tenkovrstvá omítka, bílá světlá (např. Weber color line SF40) zrnitost 2 mm
- SdM – hrubá omítka, bílá světlá (např. Weber color line SF40)
- SdM – hrubá omítka, bílá světlá (např. Weber color line SF00) zrnitost 1 mm
- SdM – hrubá omítka, bílá světlá (např. Weber color line SF00) zrnitost 1 mm
- Konečné odstíny barev dle zvoření systémů budou odsouhlaseny investorem na základě provedení barevných vzorků na místě.

IP	ZNO	VYPRACOVÁTEL	KRESLÍ	ČÍSLO
	Ing. R. NOVOTNÁ	Ing. R. NOVOTNÁ		
INVESTOR	Č. pnce 295, s.č. Dvory			
OBJEKT	Stavění místo K. Vary, Městečko 21. K. Vary			
NACE	STAVĚNÍ ENERGETICKÉ NÁROČNOSTI ZÁKL. ENERGETICKÉ PLÁSTĚ BUDOVY			
OBJEKT	Stavění místo K. Vary, Městečko 21. K. Vary			
OBJEKT	ZÁKL. ENERGETICKÉ PLÁSTĚ BUDOVY			
OBJEKT	K. Vary, Městečko 21. K. Vary			
OBJEKT	D1.1. Archivní-konstrukční-stavění řešení			
OBJEKT	BAREVNÉ ŘEŠENÍ			
OBJEKT	D1.1.07			

ING. RENATA NOVOTNÁ
PROJEKTOVÁ A INŽENYRSKÁ KANCELÁŘ
BAKOLAVOVA 52/77, 360 09 KOBLOVY VHR