




PF 1

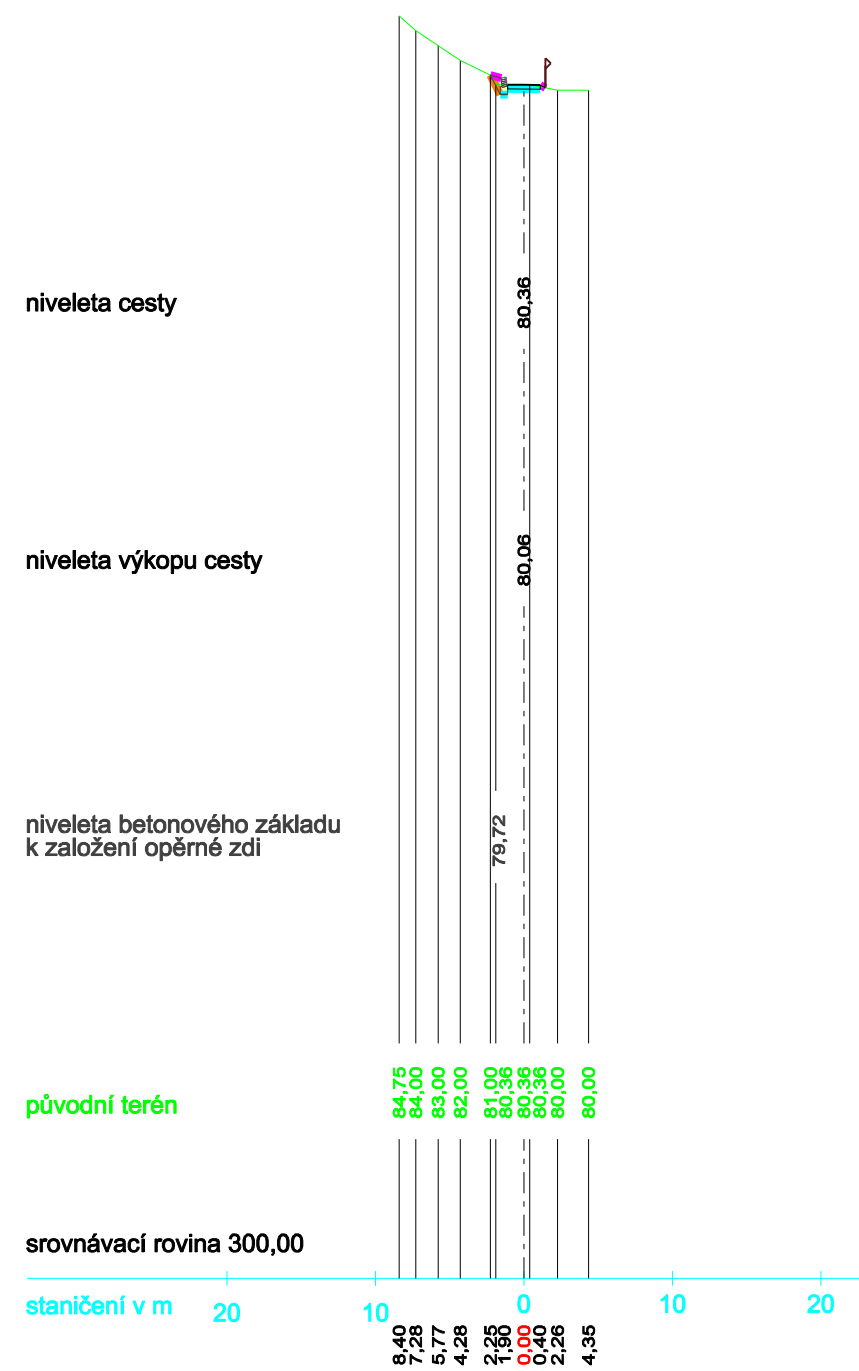


PF 2

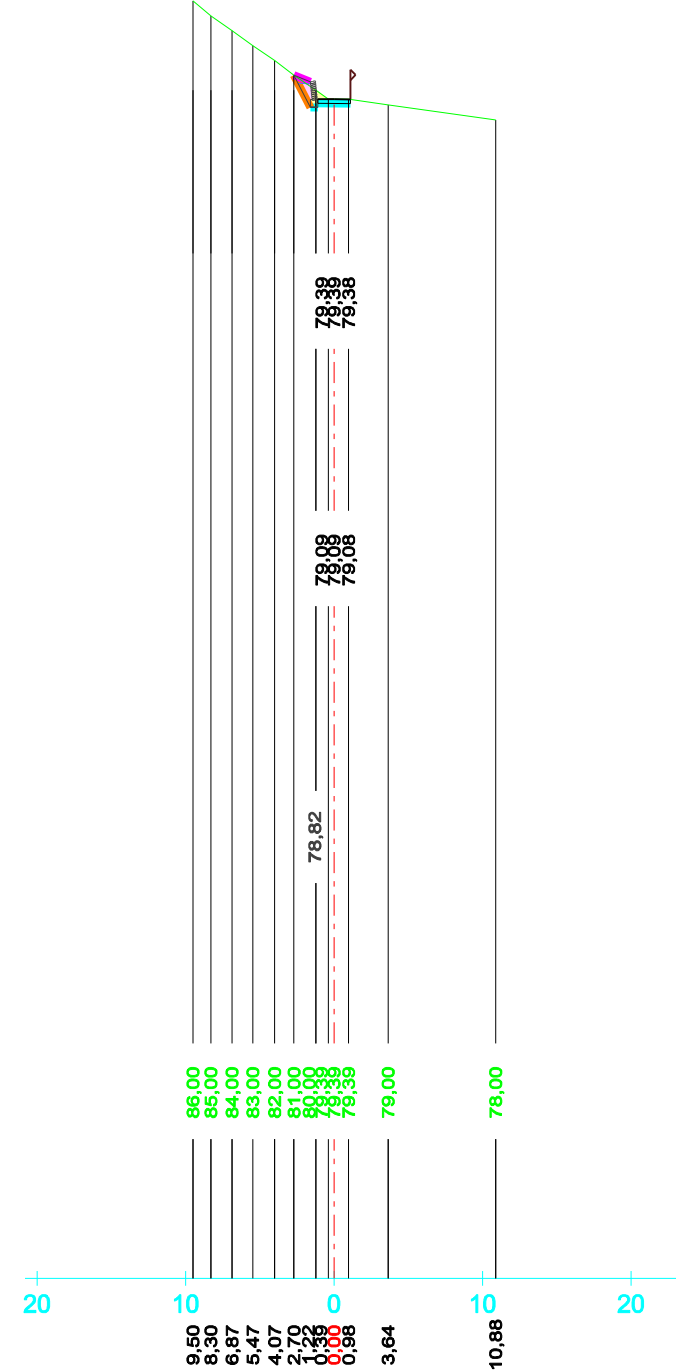


PF 3

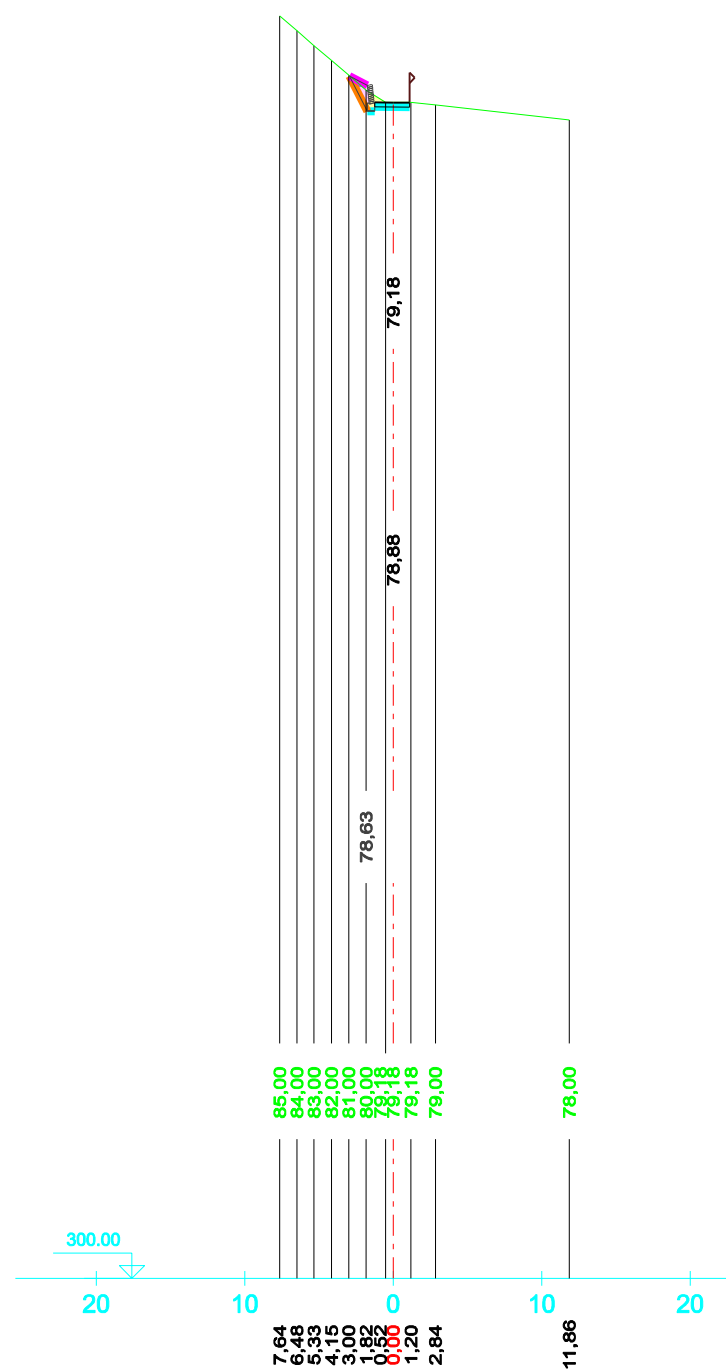


PF 4

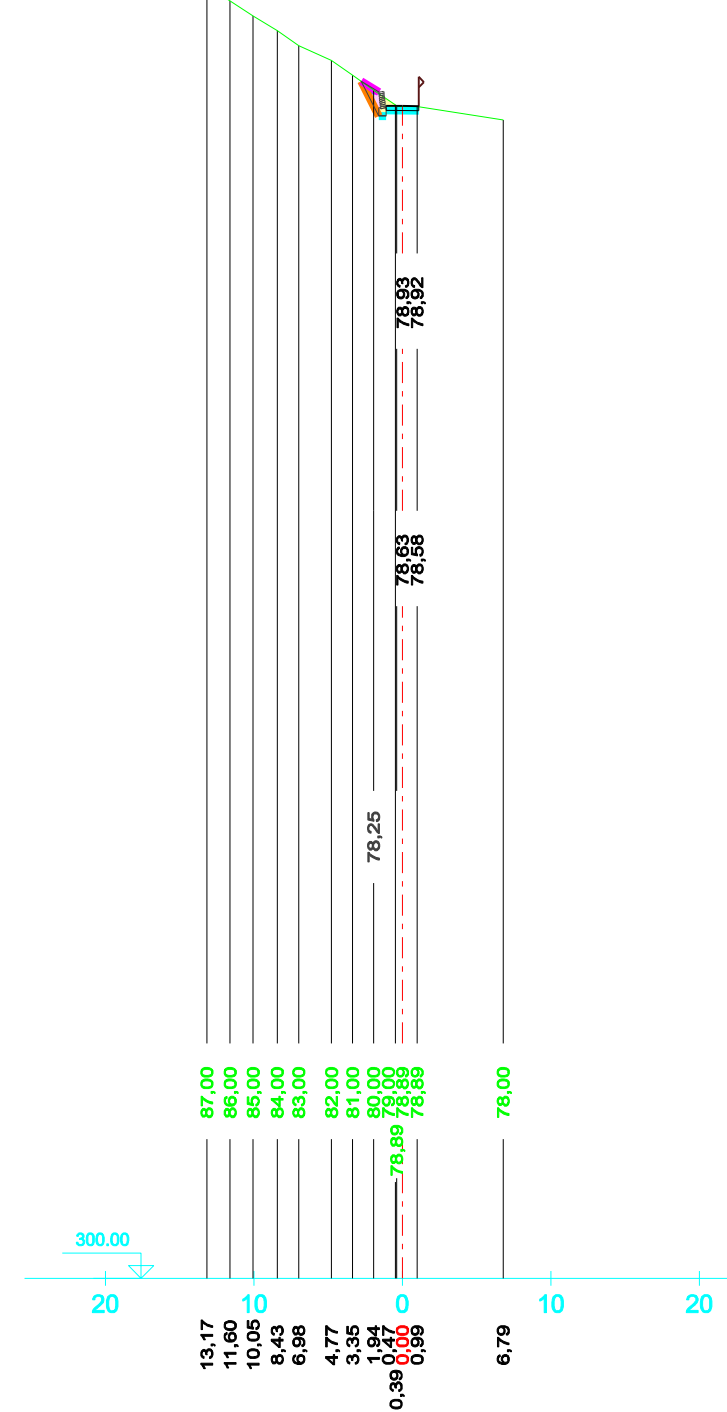


PF 5

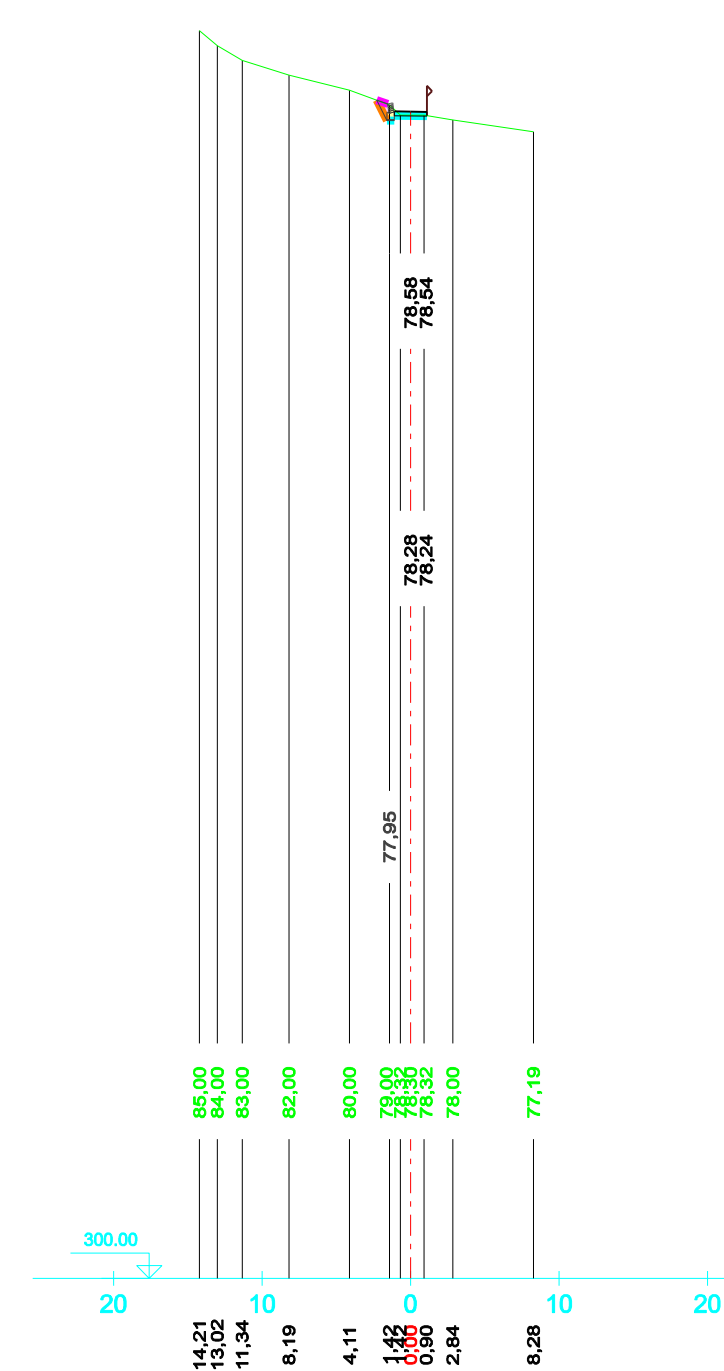

PF 6

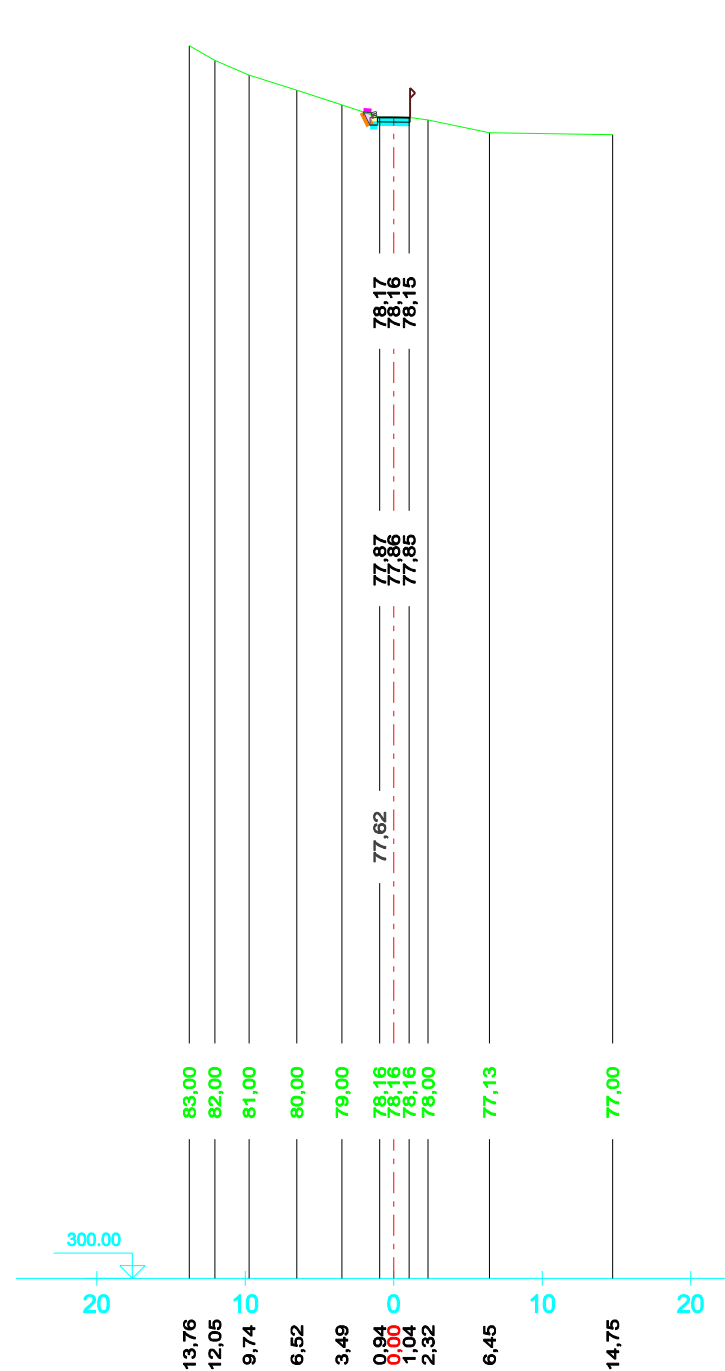

Kreslil / graf. zpracoval	Vypracoval	Vedoucí atelieru	 Ing. Jiří Leitgeb, CSc. Majakovského 29 360 05 Karlovy Vary IČ: 13875701 DIČ: 006-521113176		
Daniel Musil	Ing. Jiří Leitgeb CSc.	Ing. Jiří Leitgeb CSc.			
Objednatel	Město Karlovy Vary, Moskevská 21, Karlovy Vary				
Akce	Karlovy Vary - volnočasový areál Rolava - úprava části terénu a cesty pro pěší			Č. zakázky	652 / 2011
				Datum	12 / 2011
				Měřítko	1 : 500
Část	SO 01			Příloha č.	F.3.2
Obsah	Příčné řezy				