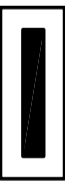

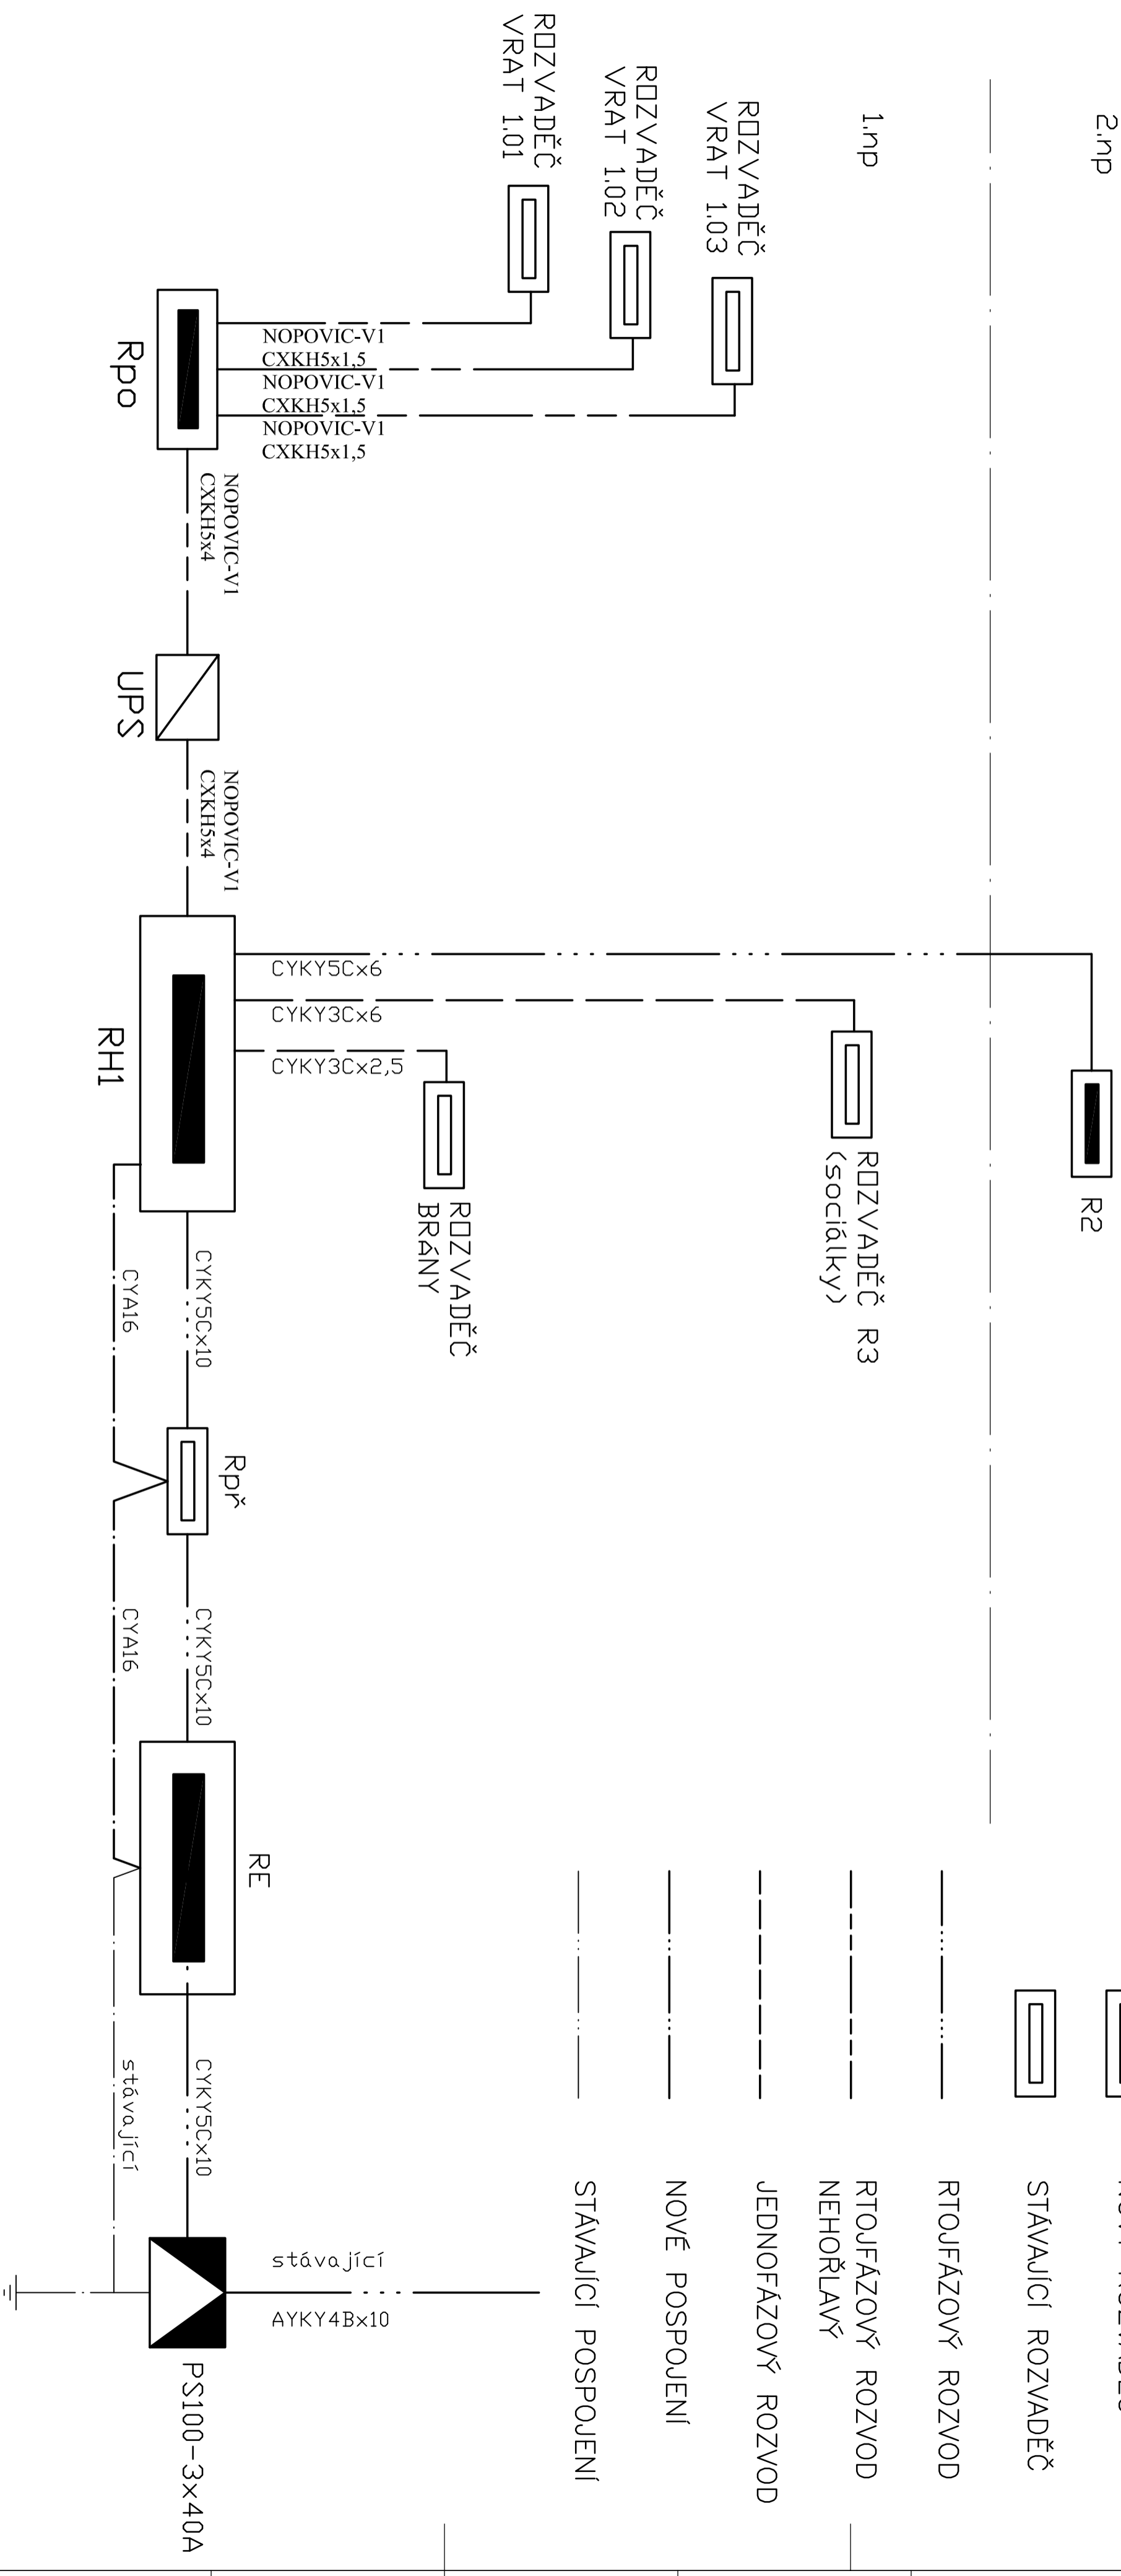


LEGENDA

	NOVÝ ROZVADĚČ
	STÁVAJÍCÍ ROZVADĚČ
.....	RTOUFÁZOVÝ ROZVOD
-----	RTOUFÁZOVÝ ROZVOD NEHOŘLAVÝ
-----	JEDNOFÁZOVÝ ROZVOD
.....	NOVÉ POSPOJENÍ
.....	STÁVAJÍCÍ POSPOJENÍ



INDEX	ZMĚNA	DATUM	JMÉNO	PODPIS

Vedoucí projektant	V. Lepík	Vedoucí zedlý	V. Lepík	Měřeno
Projektant	V. Lepík	Technická kontrola	V. Lepík	
ZAKAZK:	HZ KOSTELNÍ 10, KARLOV VARY – STARA ROLE	Objekt M:	4	Číslo post:
Ds:	MODERNIZACE SILNOPROUDÉ ELEKTRONSTALACE	Stupeň projektu	PS	
Os:	BLOKOVÉ SCHEMA ROZVODU	Datum dokončení	02/2013	
		Číslo zedlý	003/2013	
		Číslo výkresu	F.1.4.5	

ZAMEČKÝ VRCH
1/390
KARLOV VARY
360 01
Tel: +420777812513
Vlepik@seznam.cz

OBJEDMATEL: Státní měřicí úřad Vary, Moskevská 2035/21, 361 20 K. Vary