


ROZVADĚČ RH1

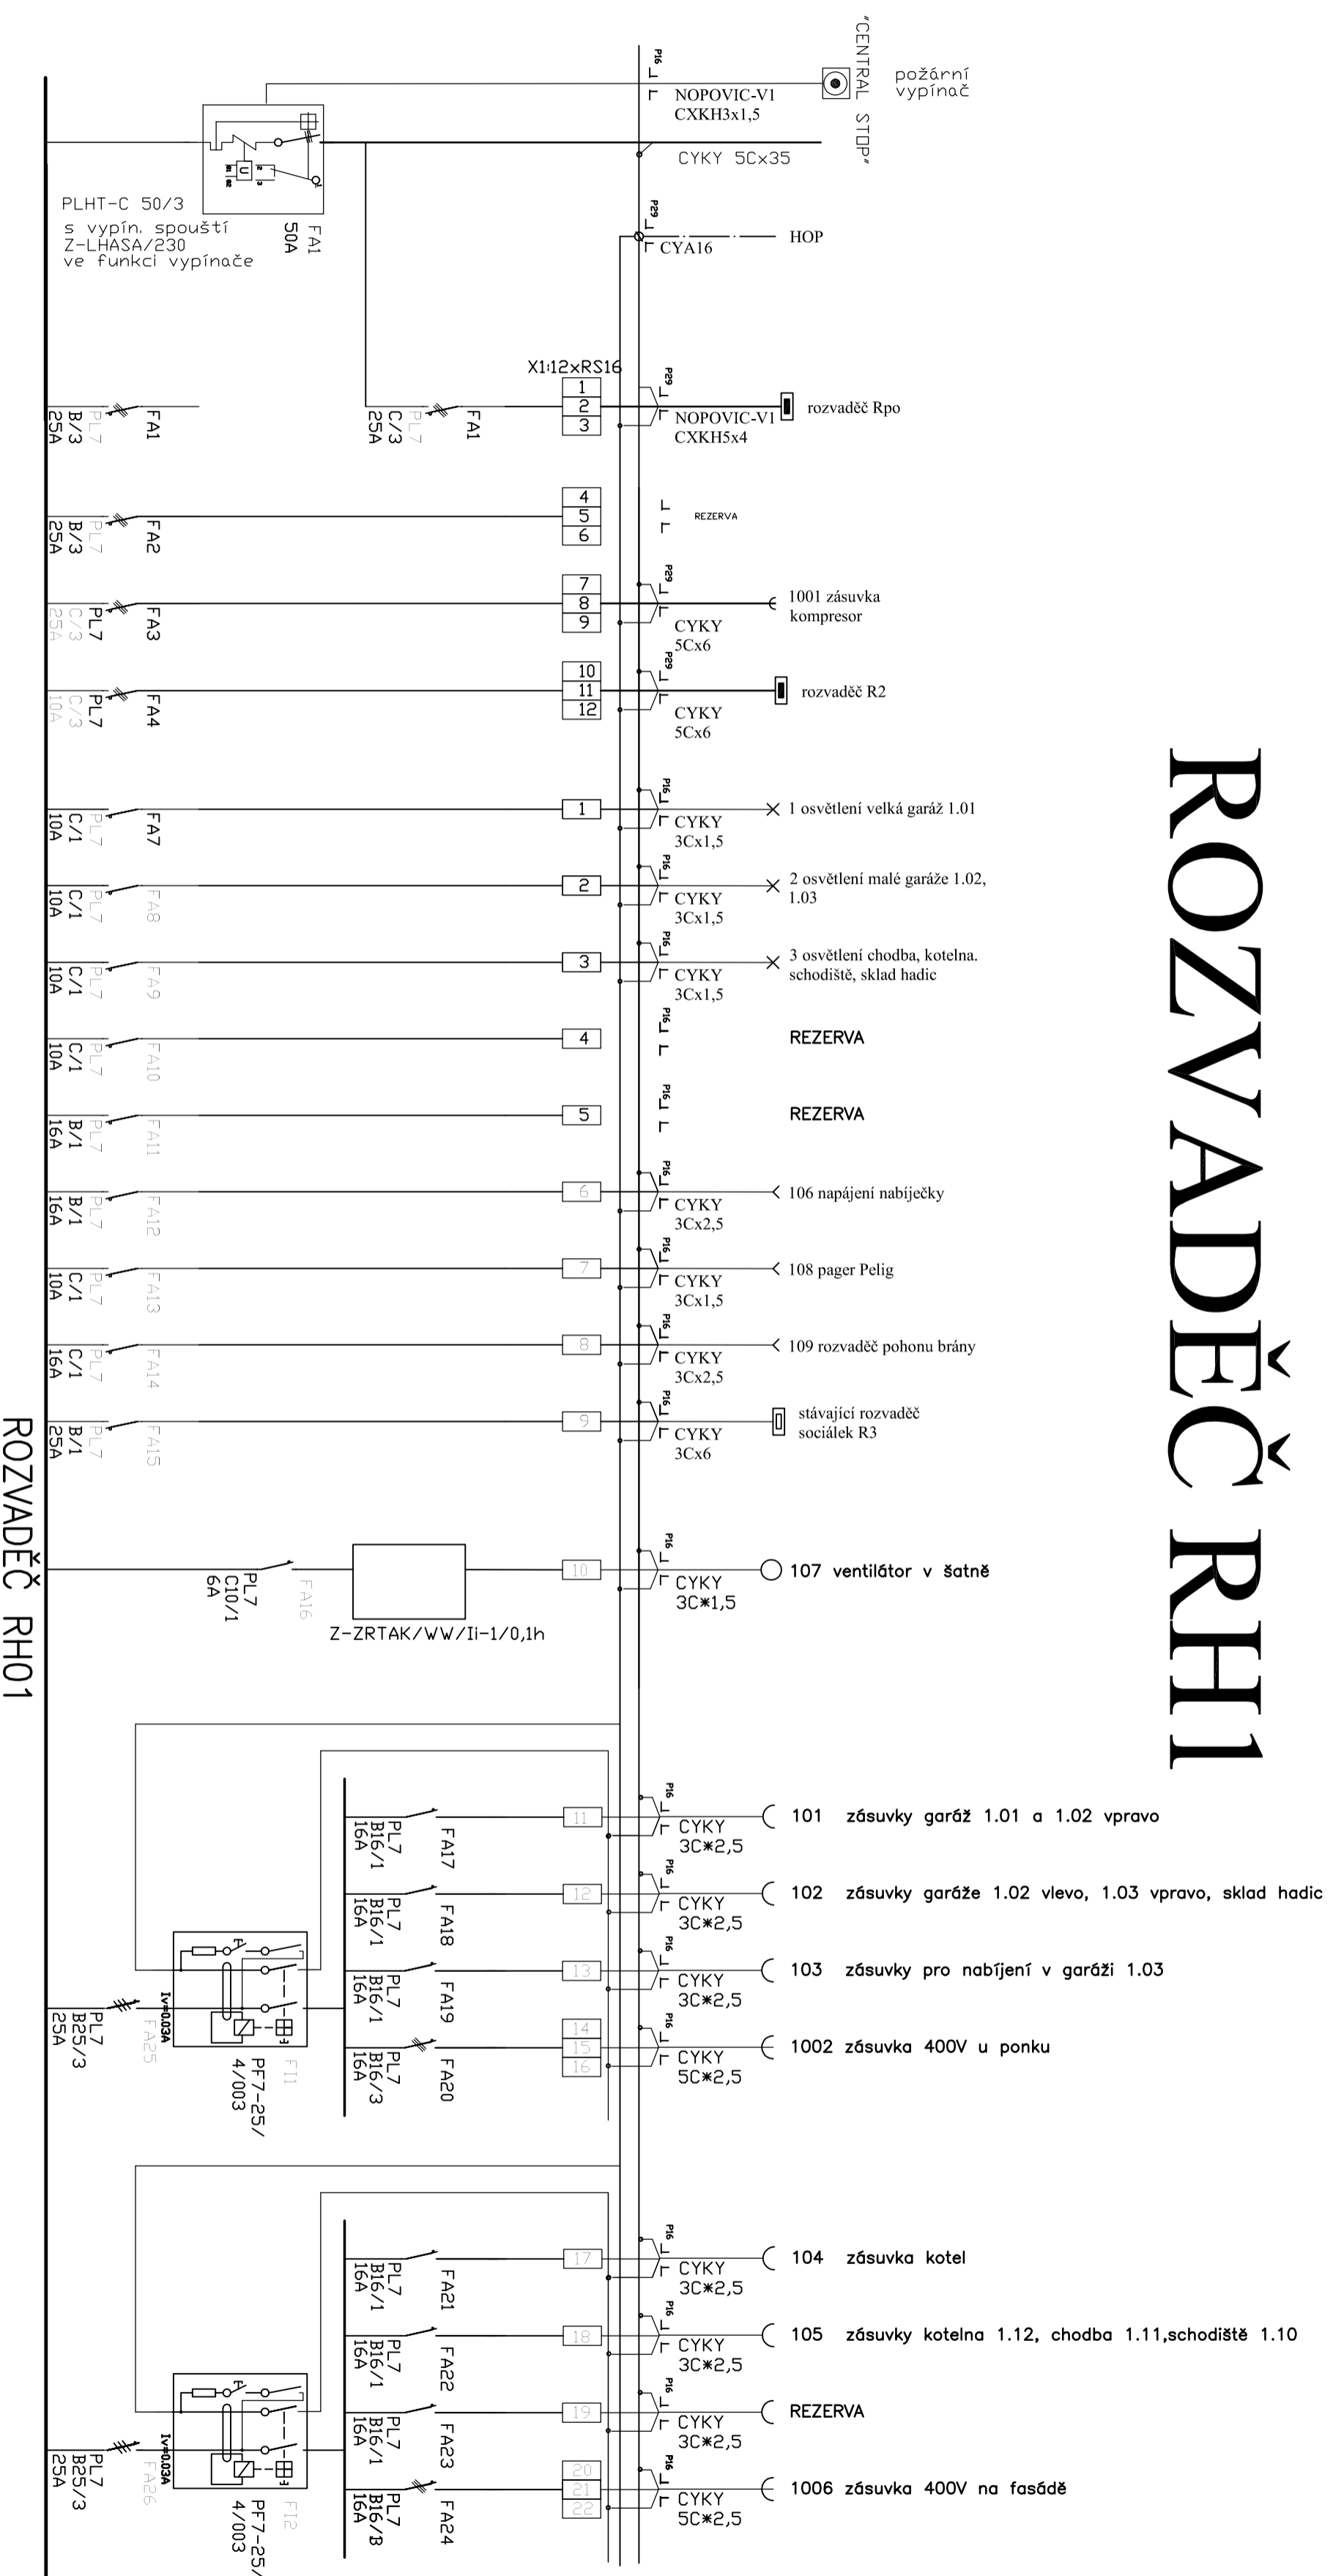

ROZVADĚČ RH01

SKŘÍŇ ZAPUŠTĚNÁ EATON BF-U-3/72C, v. 620, š. 588, hl. 127mm
 NIKA v. 590, š. 520, hl. 127mm

PROUDOVÁ SOUSTAVA TN-C-S, 3 x 400/230V, 50 HZ

INDEX	ZMĚNA	DATUM	JMÉNO	PODPIS

Vedoucí projektant	V. Lepík	Vedoucí zástupce	V. Lepík	WRTlo
Projektant	V. Lepík	Technická kontrola		
ZÁKAZNÍK	HZ KOSTELNÍ 10, KARLOVY VARY - STARÁ ROLE	Projekt M	4	Číslo post.
Ks:1	MODERNIZACE SILNOPROUDÉ ELEKTRONSTALACE	Stupeň projektu	PS	
Os:1H	ROZVADĚČ RH1	Datum dokončení	02/2013	
Tel: +420777812513	Vlepike@sazn.cz	Číslo zakázky	003/2013	
OBJEDMATEL: Státní město Karlovy Vary, Moskevská 2035/21, 361 20 K. Vary	Číslo výkresu			F.1.4.3