


# HALAKV - 3d schéma

1:100

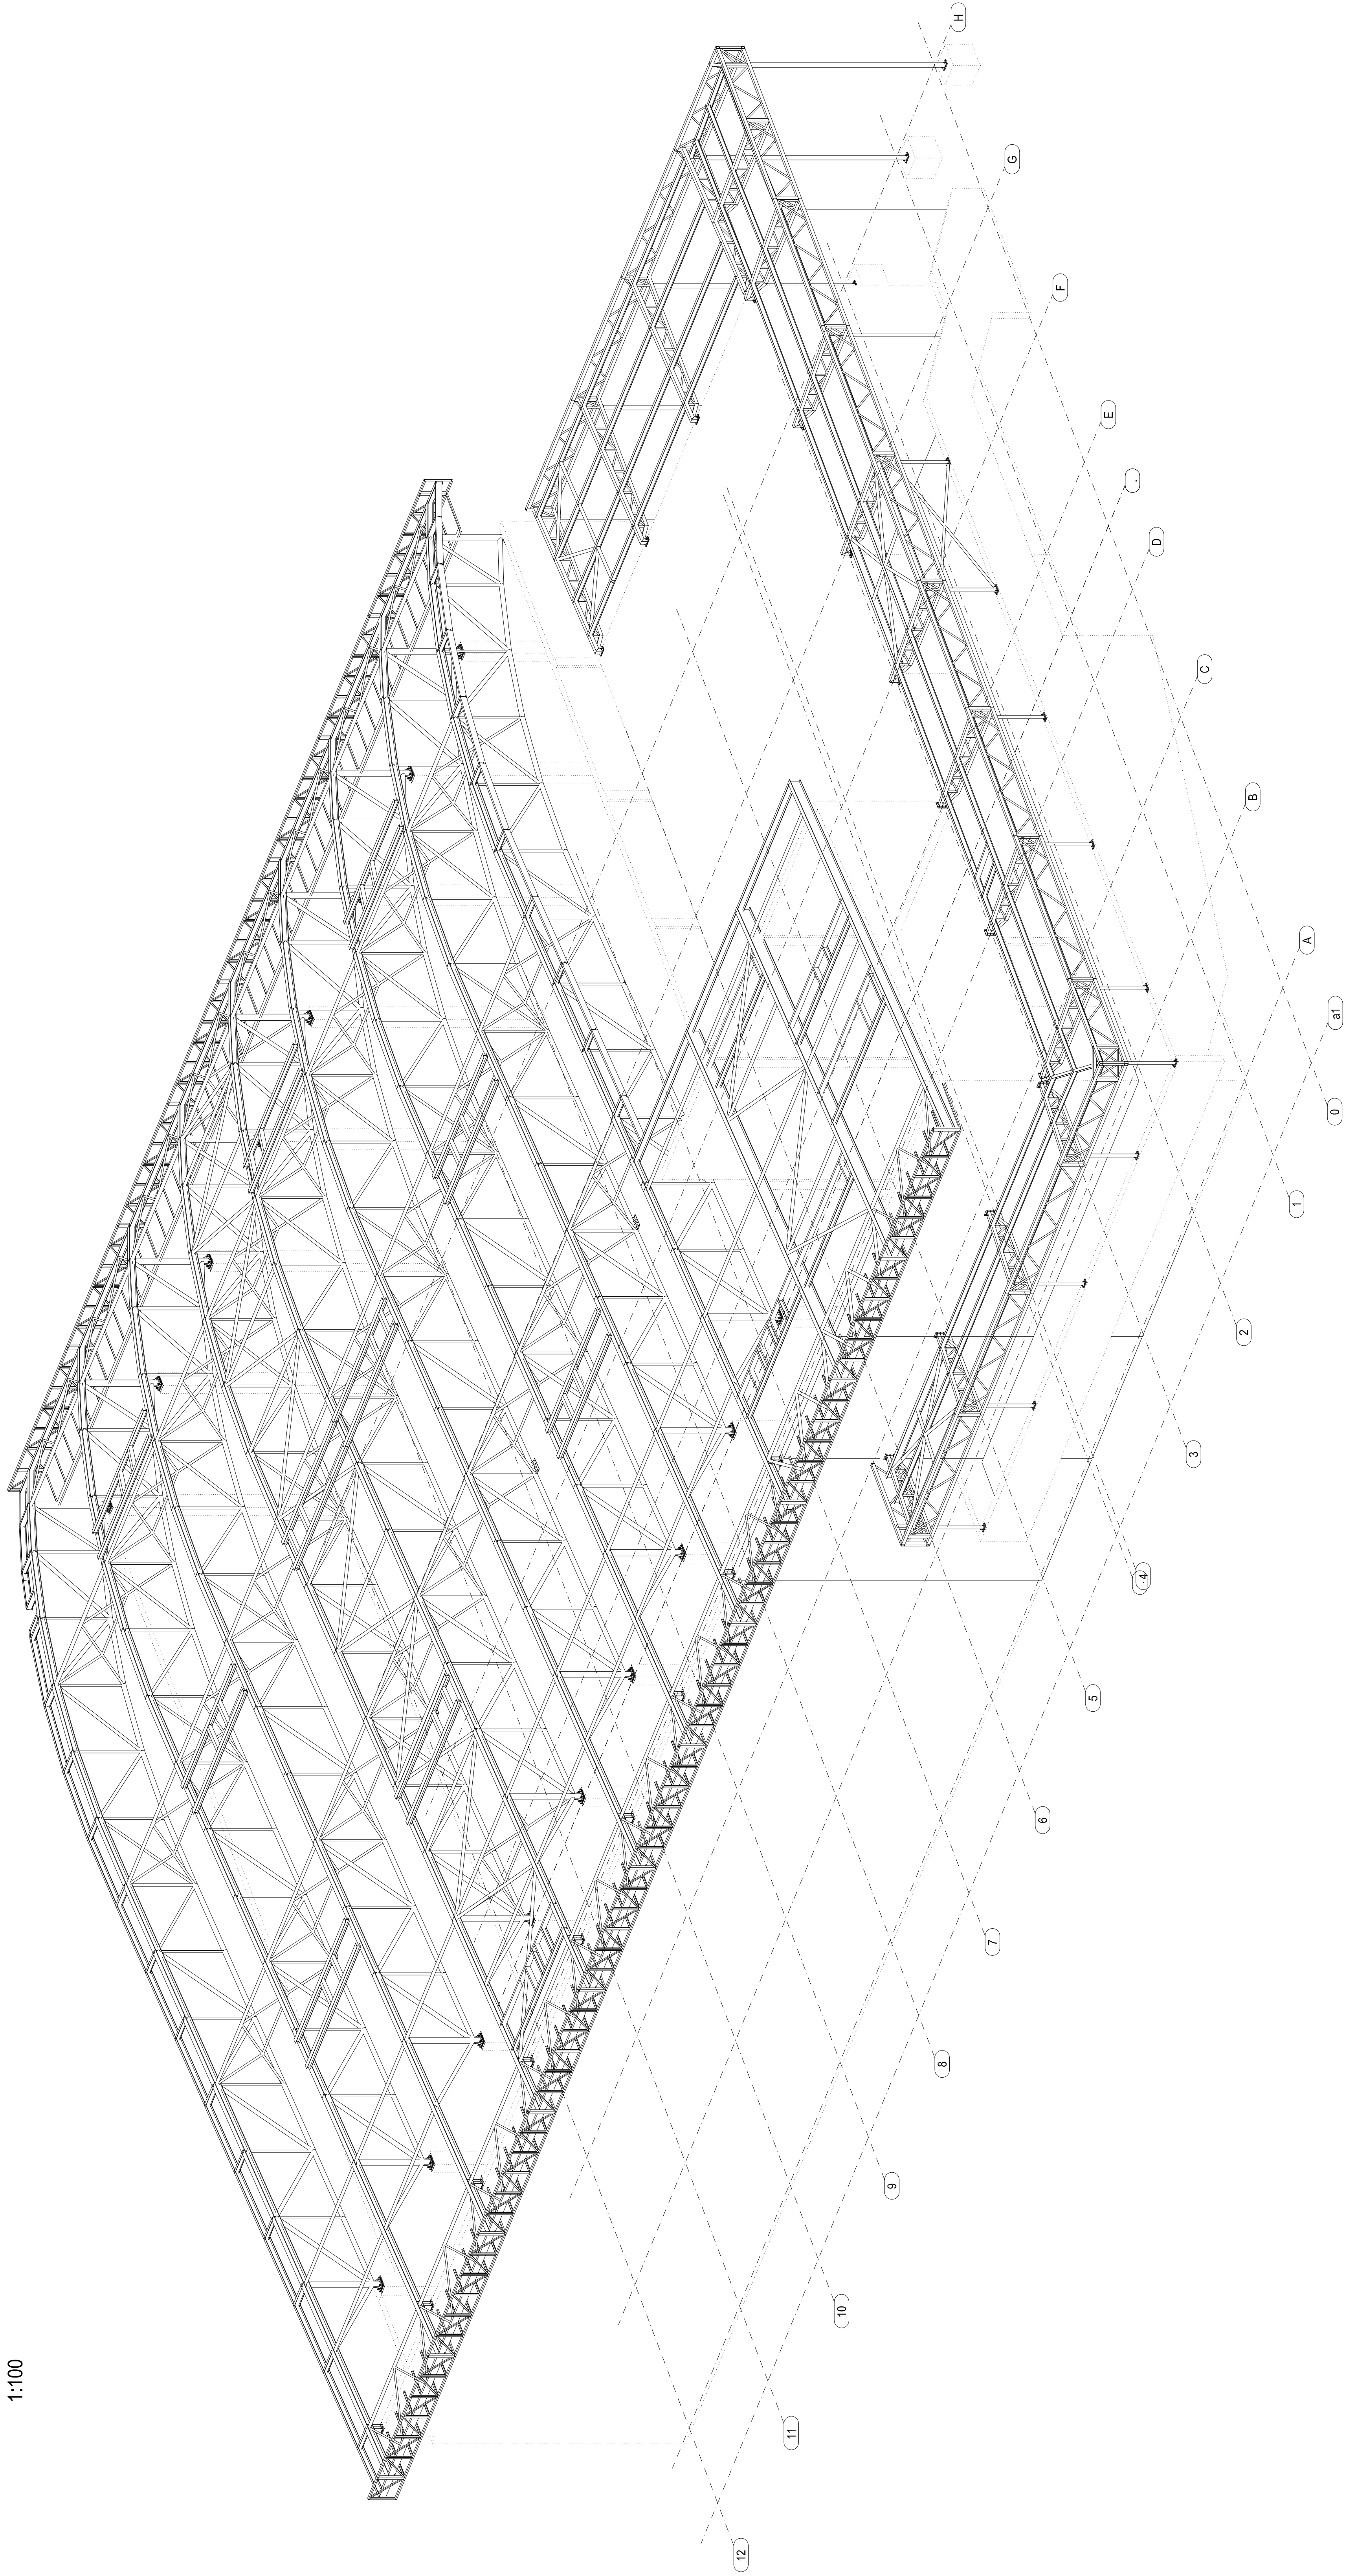

## POZNÁMKY / NOTES:

VÝROBNÍ SKUPINA, MATERIÁL

1. TŘÍDA PROVEDENÍ KČK3 DLE ČSN EN 1990-2
2. MATERIÁL DLE ČSN EN 10725: S235JR, S355JR, S235JR-275, S355JR-275
3. DUTÉ PROFILY - VYROBENE ZA TEPLA DLE EN 10210
4. SPOJOVACÍ MATERIÁL - ŠROUBY 8.8 A 10.9 (POKUDUJENÍ UVEDENO JINAK)
5. POUŽÍVÁVA ÚPRAVA: SPOJOVACÍ (CH PROSTŘEDKY - ZINKOVÁNÍ
6. TRYSKÁNÍ POVRCHU NA 5a ZLE ČSN ISO 8501-1

## POZNÁMKY

- [illegible]

REVISION	POB DESCRIPTION	DATE/DATE
001	DOCBEN4 VINE/PROVZT	01/2014
002		
003		
004		
005		
006		
007		
008		
009		

UNHCS / WPHCS

[illegible][illegible][illegible]