
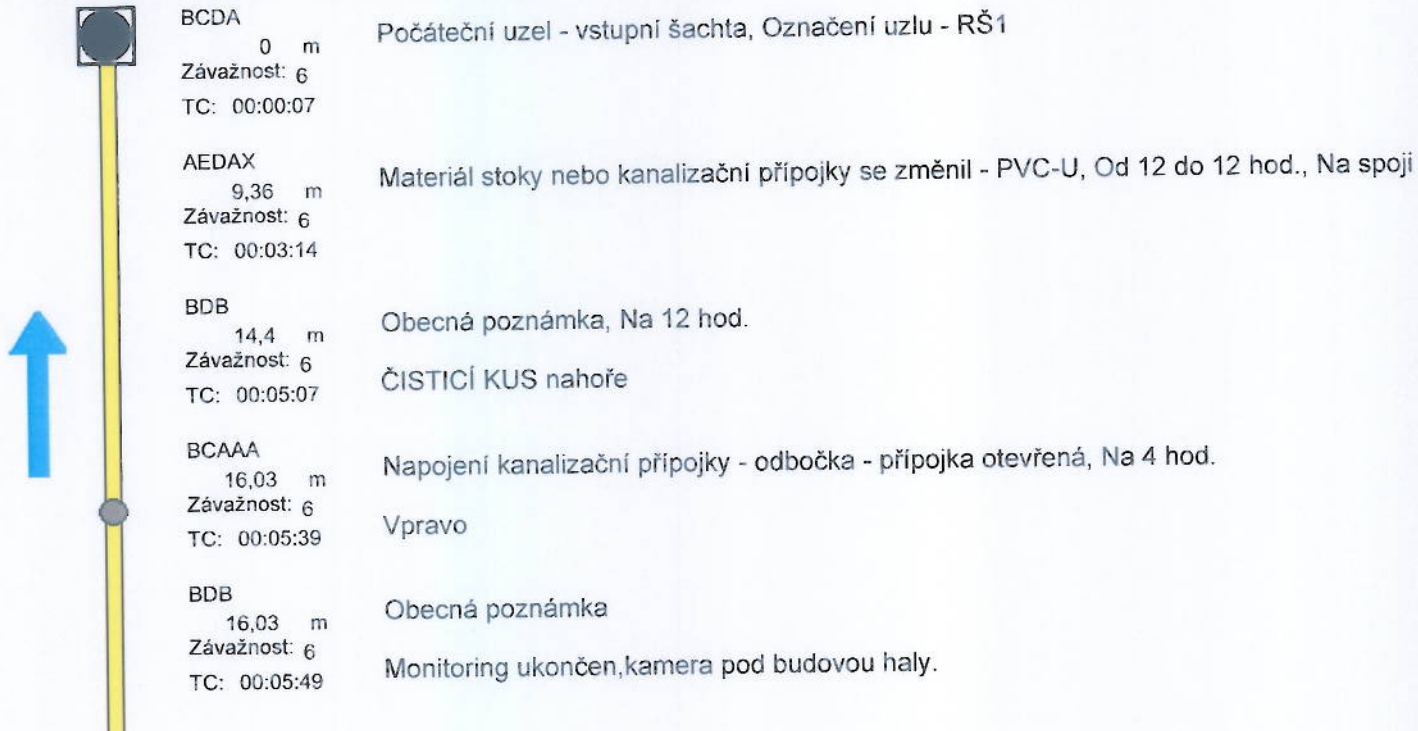


Protokol z kamerové prohlídky



Vodárny a kanalizace Karlovy Vary, a.s.

 Vodárny a kanalizace Karlovy Vary, a.s.	Název úseku: 001 z RŠ1 do RŠ1A		Obec: Karlovy Vary
	Okres:		Ulice: Před KV Arenou - Hala pro míčové
Operátor: Rešetár Vladimír		Prohlídka:	
Zakázka: 1478			
Počáteční uzel RŠ1	Koncový uzel RŠ1A	Směr prohlídky Proti směru toku	Datum kontroly 23.6.2015
Materiál Kamenina	Profil stoky Kruhový	Výška/šířka DN 150 /	Kontrolovaná délka 16,03 m



Poznámka:

vyčištěny pouze str. č. 1 a č. 2 z celkové 17 str.

Kolouch