


PŮDORYS 1

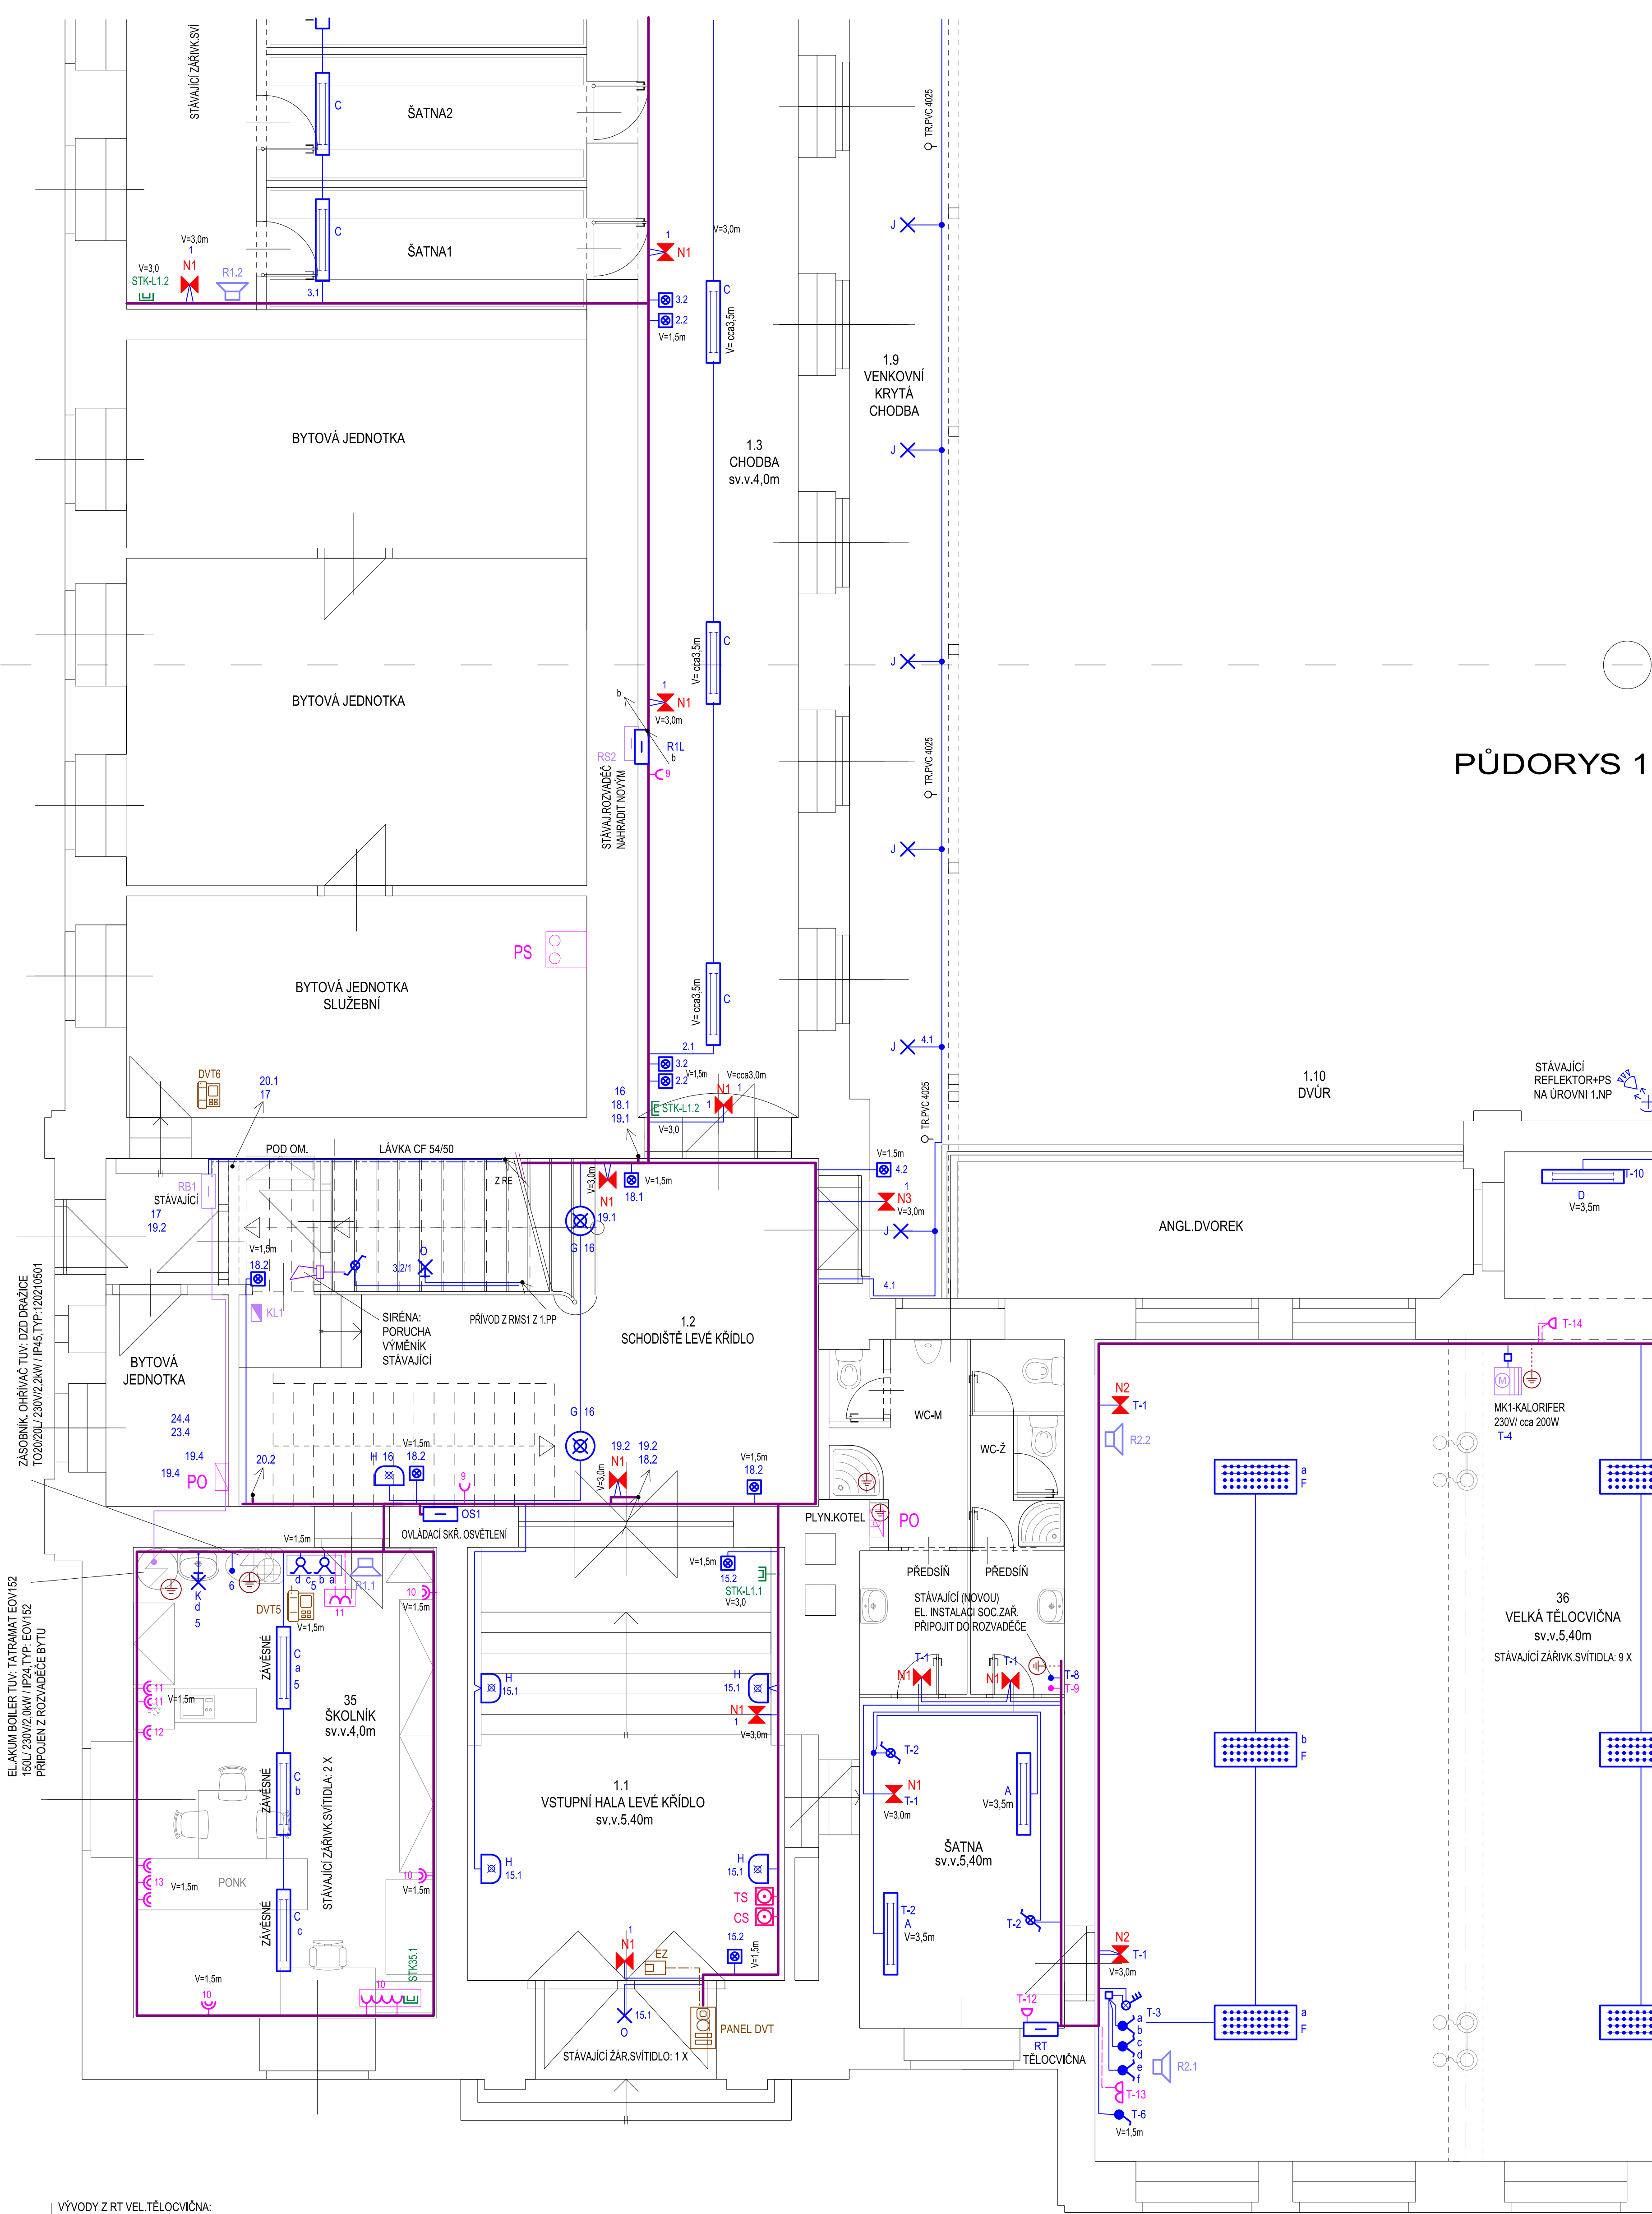

VÝVODY Z RT VEL.TĚLOCVIČNA:	
T-1	CYKY-J 3 x 1,5 - SV.OBV. NO
T-2	CYKY-J 3 x 1,5 - SV.OBV. ŠATNA
T-3	CYKY-J 5 x 1,5 - SV. OBV. TĚLOCVIČNA
T-4	CYKY-J 3 x 1,5 - KALORIFER
T-5	CYKY-J 3 x 1,5 - KALORIFER
T-6	CYKY-O 3 x 1,5 - SPINAČ KALORIFERU
T-7	
T-8	CYKY-J 3 x 1,5 - SV.OBV. SOC.ZAŘ.
T-9	CYKY-J 3 x 2,5 - SOC.ZAŘ.
T-10	CYKY-J 3 x 1,5 - SV.OBV. TĚLOCV.NÁRAĐÍ
T-11	CYKY-J 3 x 1,5 - SV.OBV. REFLEKTOR - DVŮR
T-12	CYKY-J 3 x 2,5 - ŽAS.OBV. ŠATNA
T-13	CYKY-J 3 x 2,5 - ŽAS.OBV. TĚLOCVIČNA
T-14	CYKY-J 3 x 2,5 - ŽAS.OBV. TĚLOCV.NÁRAĐÍ
T-15	
H07V - U 6 ž/ž - DOPLŇ. POSPOJOVÁNÍ - SOC.ZAŘ.	
H07V - U 6 ž/ž - DOPLŇ. POSPOJ. POTR.ÚT-KALORIFER	

VÝVODY Z R1L:	
1	CYKY-J 3 x 1,5 - SV.OBV. NO
2	CYKY-J 3 x 1,5 - SV.OBV. CHODBA
3	CYKY-O 3 x 1,5 - TLAČITKA OVL. SV.CHODBA
4	CYKY-J 5 x 1,5 - OVL. SV.CHODBA Z OS1
5	CYKY-J 3 x 1,5 - SV.OBV. ŠATNY
6	CYKY-O 3 x 1,5 - TLAČITKA OVL. SV.ŠATNY Z OS1
7	CYKY-J 3 x 1,5 - SV.OBV. VENK.CHODBA
8	CYKY-O 3 x 1,5 - TLAČITKA OVL. SV.VENK.CHODBA Z OS1
9	CYKY-J 3 x 1,5 - SV.OBV. ŠKOLNÍK
10	CYKY-J 3 x 2,5 - ŽAS.OBV. ŠKOLNÍK
11	CYKY-J 3 x 2,5 - ŽAS.OBV. ŠKOLNÍK
12	CYKY-J 3 x 2,5 - ŽAS.OBV. ŠKOLNÍK
13	CYKY-J 3 x 2,5 - ŽAS.OBV. ŠKOLNÍK
14	
15	CYKY-J 3 x 1,5 - SV.OBV. VSTUP.HALA
16	CYKY-O 3 x 1,5 - TLAČITKA OVL. SV.VSTUP.HALA
17	CYKY-J 5 x 1,5 - OVL. SV.VSTUP.HALA Z OS1
18	CYKY-J 3 x 2,5 - SV.OBV. SCHODIŠTĚ
19	CYKY-J 3 x 2,5 - SV.OBV. SCHODIŠTĚ
20	CYKY-O 3 x 1,5 - TLAČITKA OVL. SCHODIŠTĚ
21	CYKY-J 5 x 1,5 - OVL. SV.SCHODIŠTĚ Z OS1
22	CYKY-J 3 x 1,5 - SV. NO SCHODIŠTĚ
23	CYKY-J 3 x 1,5 - SV. NO SCHODIŠTĚ
24	CYKY-J 3 x 1,5 - SV. NO SCHODIŠTĚ
25	CYKY-J 3 x 1,5 - SV. NO SCHODIŠTĚ
26	
27	
VÝVODY Z R1P:	
1	CYKY-J 3 x 1,5 - SV.OBV. NO
2	CYKY-J 3 x 1,5 - SV.OBV. CHODBA
3	CYKY-O 3 x 1,5 - TLAČITKA OVL. SV.CHODBA
4	CYKY-J 5 x 1,5 - OVL. SV.CHODBA Z OS1
5	CYKY-J 3 x 1,5 - SV.OBV. CHODBA
6	CYKY-O 3 x 1,5 - TLAČITKA OVL. SV.CHODBA
7	CYKY-J 5 x 1,5 - OVL. SV.CHODBA Z OS1
8	CYKY-J 3 x 1,5 - SV.OBV. UČEBNA
9	CYKY-O 3 x 1,5 - TLAČITKA OVL. SV.UČEBNA
10	CYKY-J 5 x 1,5 - OVL. SV.UČEBNA Z OS1
11	CYKY-J 3 x 1,5 - SV.OBV. UČEBNA
12	CYKY-O 3 x 1,5 - TLAČITKA OVL. SV.UČEBNA
13	CYKY-J 5 x 1,5 - OVL. SV.UČEBNA Z OS1
—



POZN.:
ROZVODNÁ SOUSTAVA, 3+N+PE stř. 50Hz, 400/230V / TN-C / TN-S
ZÁKLADNÍ OCHRANA PŘED ÚRAZEM ELEKTRICKÝM
AUTOMAT, ODPĚJNĚJÍCÍ OD ZDROJE DLE ČSN 332000-4-41.
DOPLNĚNÁ / ZVÝŠENÁ OCHRANA PŘED ÚRAZEM ELEKTRICKÝM:
AUTOMAT, ODPĚJNĚJÍCÍ OD ZDROJE A:
1) PROUDOVÝM OCHRANICEM 30mA
VNĚJŠÍ VLVY DLE ČSN 332000-5-51, ČSN 332000-4-41 a dle 212:1
ABE - VENKOVNÍ PROSTORY NECHRÁNĚNÉ PŘED AT.MI VLVY: -50 - +40°C
CAZ - KONSTRUKCÍ MATERIÁL Y HŮRLÁVE - KROV.
DLE ČSN 332000-7-701 - KUPELNY, SPRCHY
DLE ČSN 332130 - UMYVACÍ PROSTORY
BEZ - NEBEZPEČÍ POŽÁRU HŮRLÁV.HMOT: ARCHV
BC3 - ČÁSTY DOTYK SE ZEMI - VELKÉ MŇOŽSTVÍ KOV HMOT: 1.PP
NORMÁLNÍ DLE TAB N44 ČSN 33200-4-41
ELEINSTALACE: KABELY CÍVY ULOŽENÝM PŘEVÁŽNĚ POD OM.
NA / V HŮRLÁVČY HMŮTÁCH DLE ČSN 332312.

Zodp. proj.: Drahomír Holoubek , IČ: 617 92 951				PROJEKTOVÁ KANCELÁŘ Drahomír Holoubek Závodu míru 584 / 7, tel.:775 655 599 36017 KARLOVY VARY - STARÁ ROLE	
Objednatel:					
Investor: Základní škola Dukelských hrdinů, Moskevská 25, K.Vary					
KÚ:	Karlovarský	MÚ:	K.Vary	St.Ú:	K.Vary
Stavba: ZÁKLADNÍ ŠKOLA DUKELSKÝCH HRDINŮ MOSKEVSKÁ 25, KARLOVY VARY REKONSTRUKCE L.D,INSTALACE					
Objekt: D.1.4.4 - SILNOPROUDÁ A SLABOPROUDÁ ELEKTROTECHNIKA Dílčí část: D.1.4.4 - SILNOPROUDÁ A SLABOPROUDÁ ELEKTROTECHNIKA Obsah: PŮDORYS 1.NP - STŘED				Formát	
				Datum 05 / 2015	
Proj.stupeň: PROJEKT.DOKUM.				Čís.zakázky 14 / 15	
Měřitko:		Číslo výkresu: D.1.4.4 / 7			