


PROPOJENÍ ULIC ANGLICKÁ A MOZARTOVA - I. ETAPA SITUACE

M 1:500

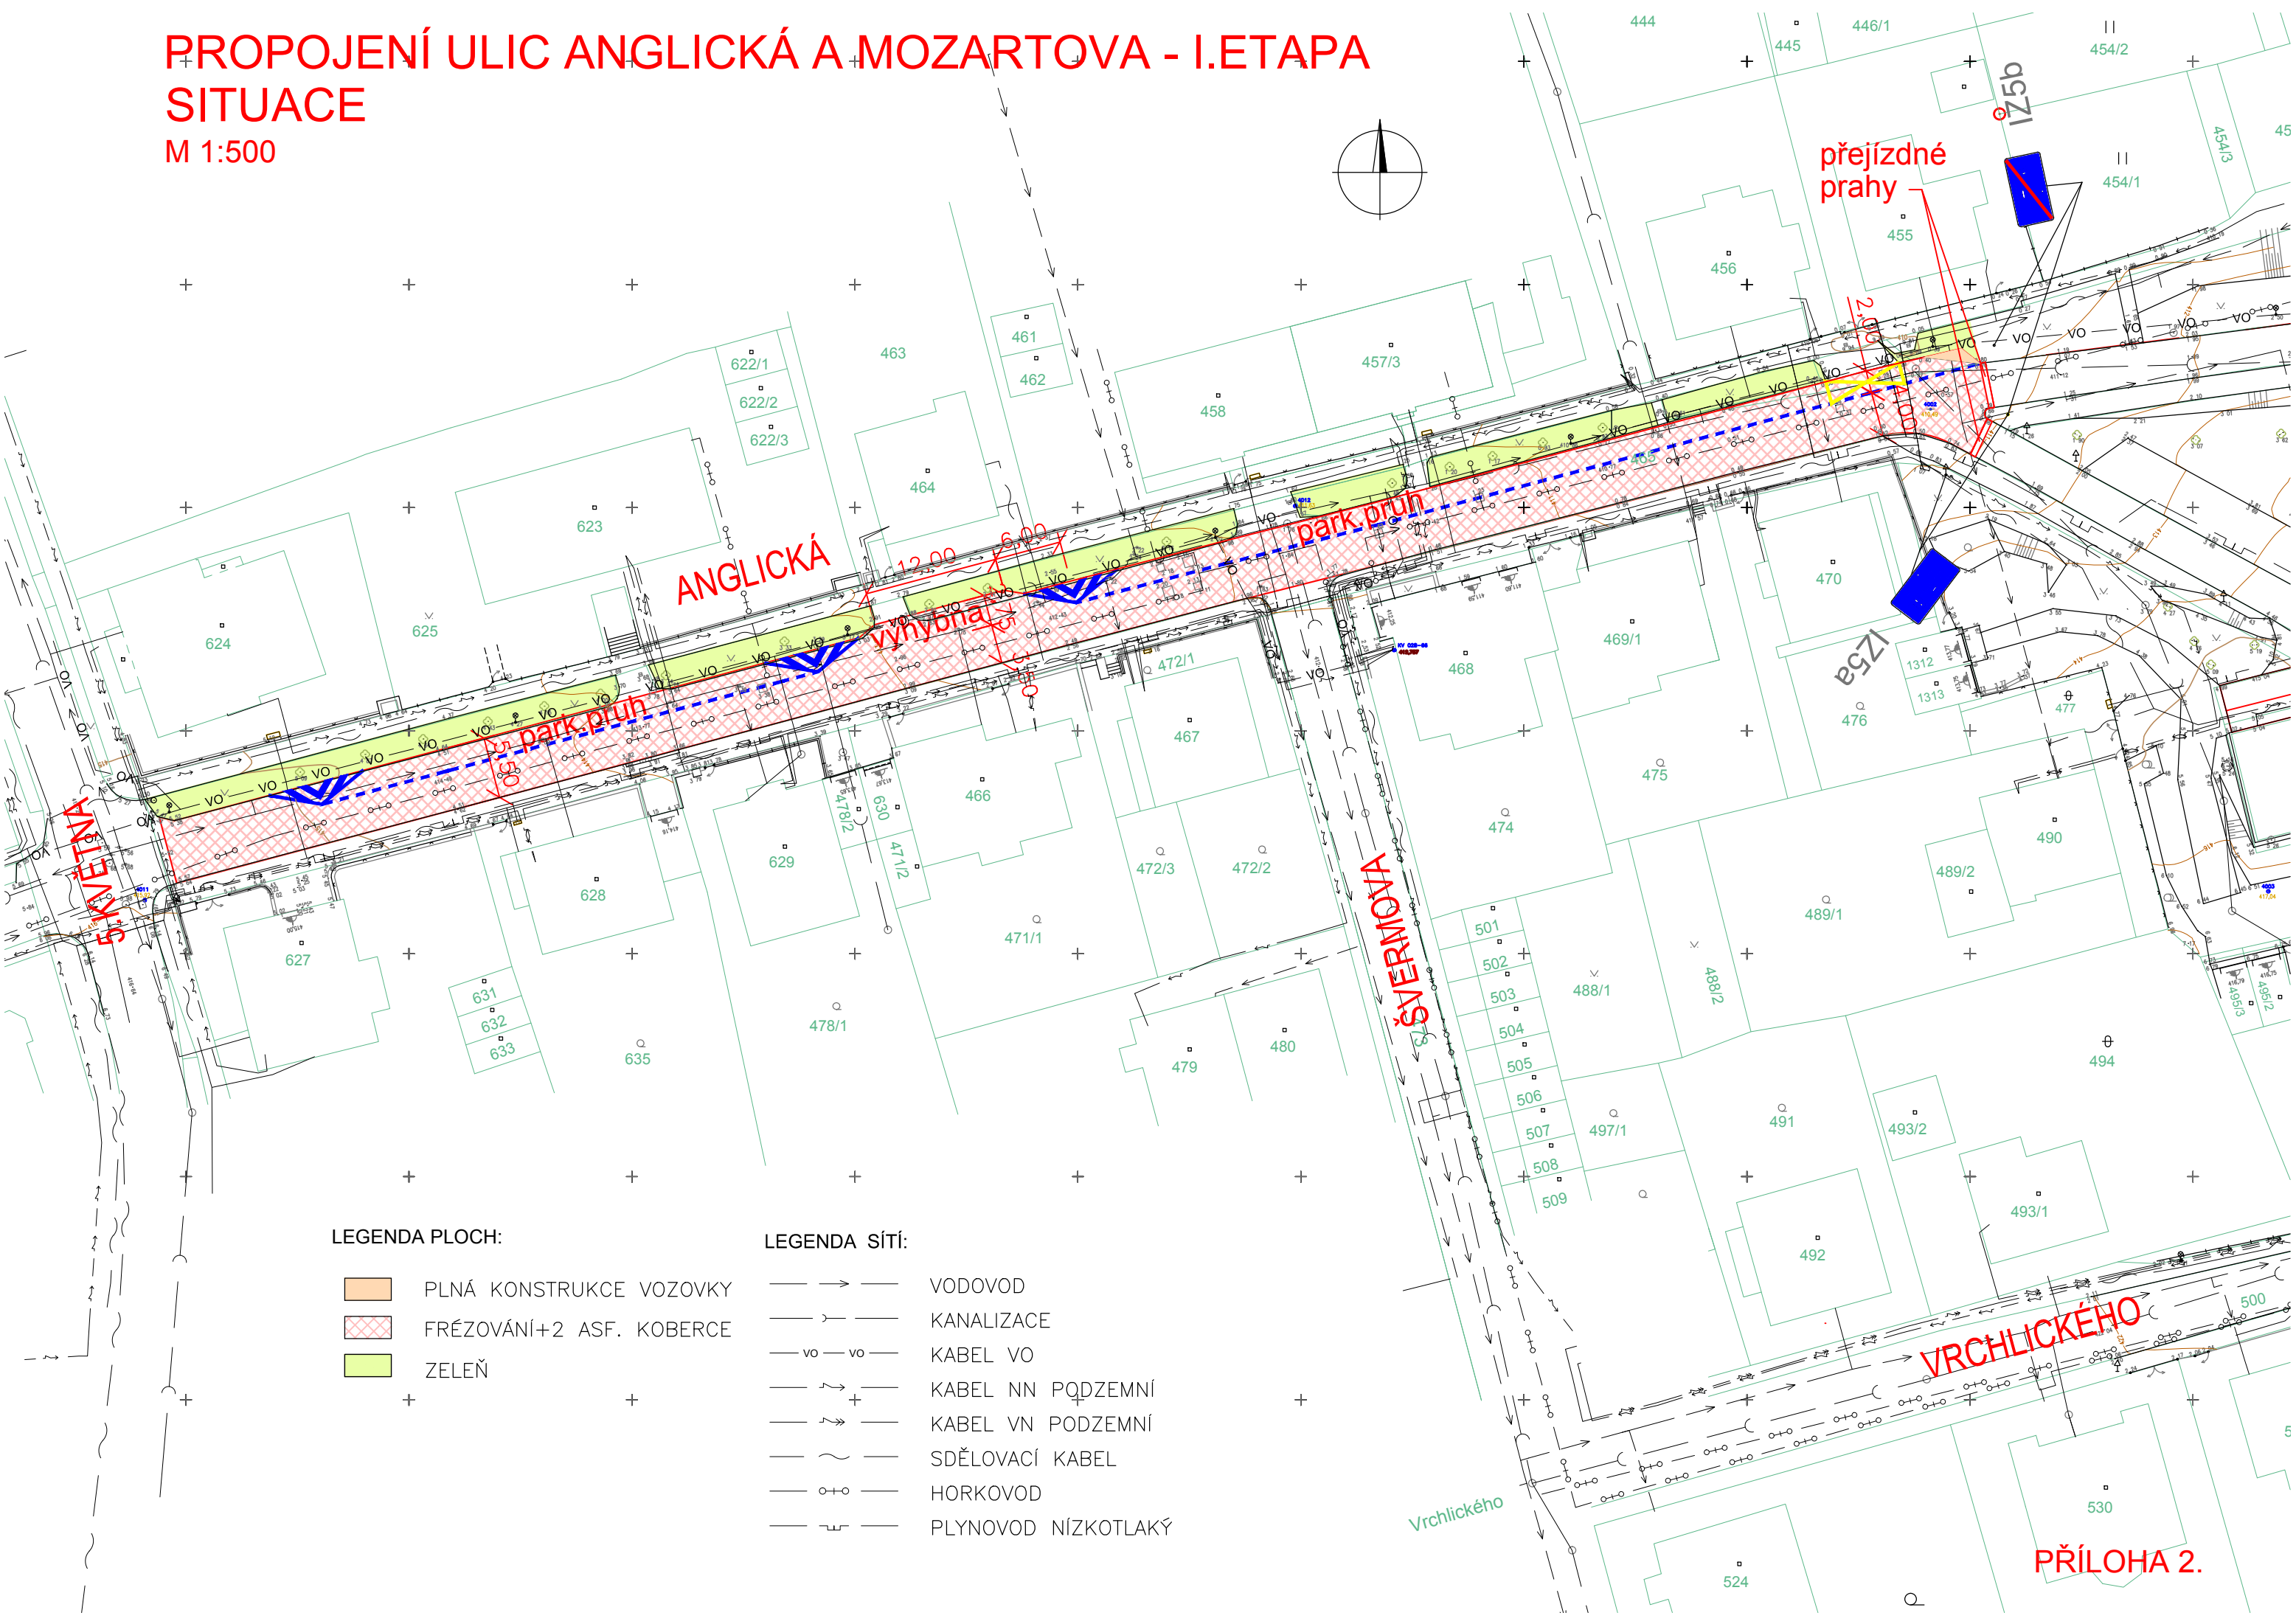

LEGENDA PLOCH:

- PLNÁ KONSTRUKCE VOZOVKY
- FRÉZOVÁNÍ+2 ASF. KOBERCE
- ZELEŇ

LEGENDA SÍTÍ:

- VODOVOD
- KANALIZACE
- KABEL VO
- KABEL NN PODZEMNÍ
- KABEL VN PODZEMNÍ
- SDĚLOVACÍ KABEL
- HORKOVOD
- PLYNOVOD NÍZKOTLAKÝ