



SITUAČNÍ VÝKRES - ZÁJMOVÉ ÚZEMÍ

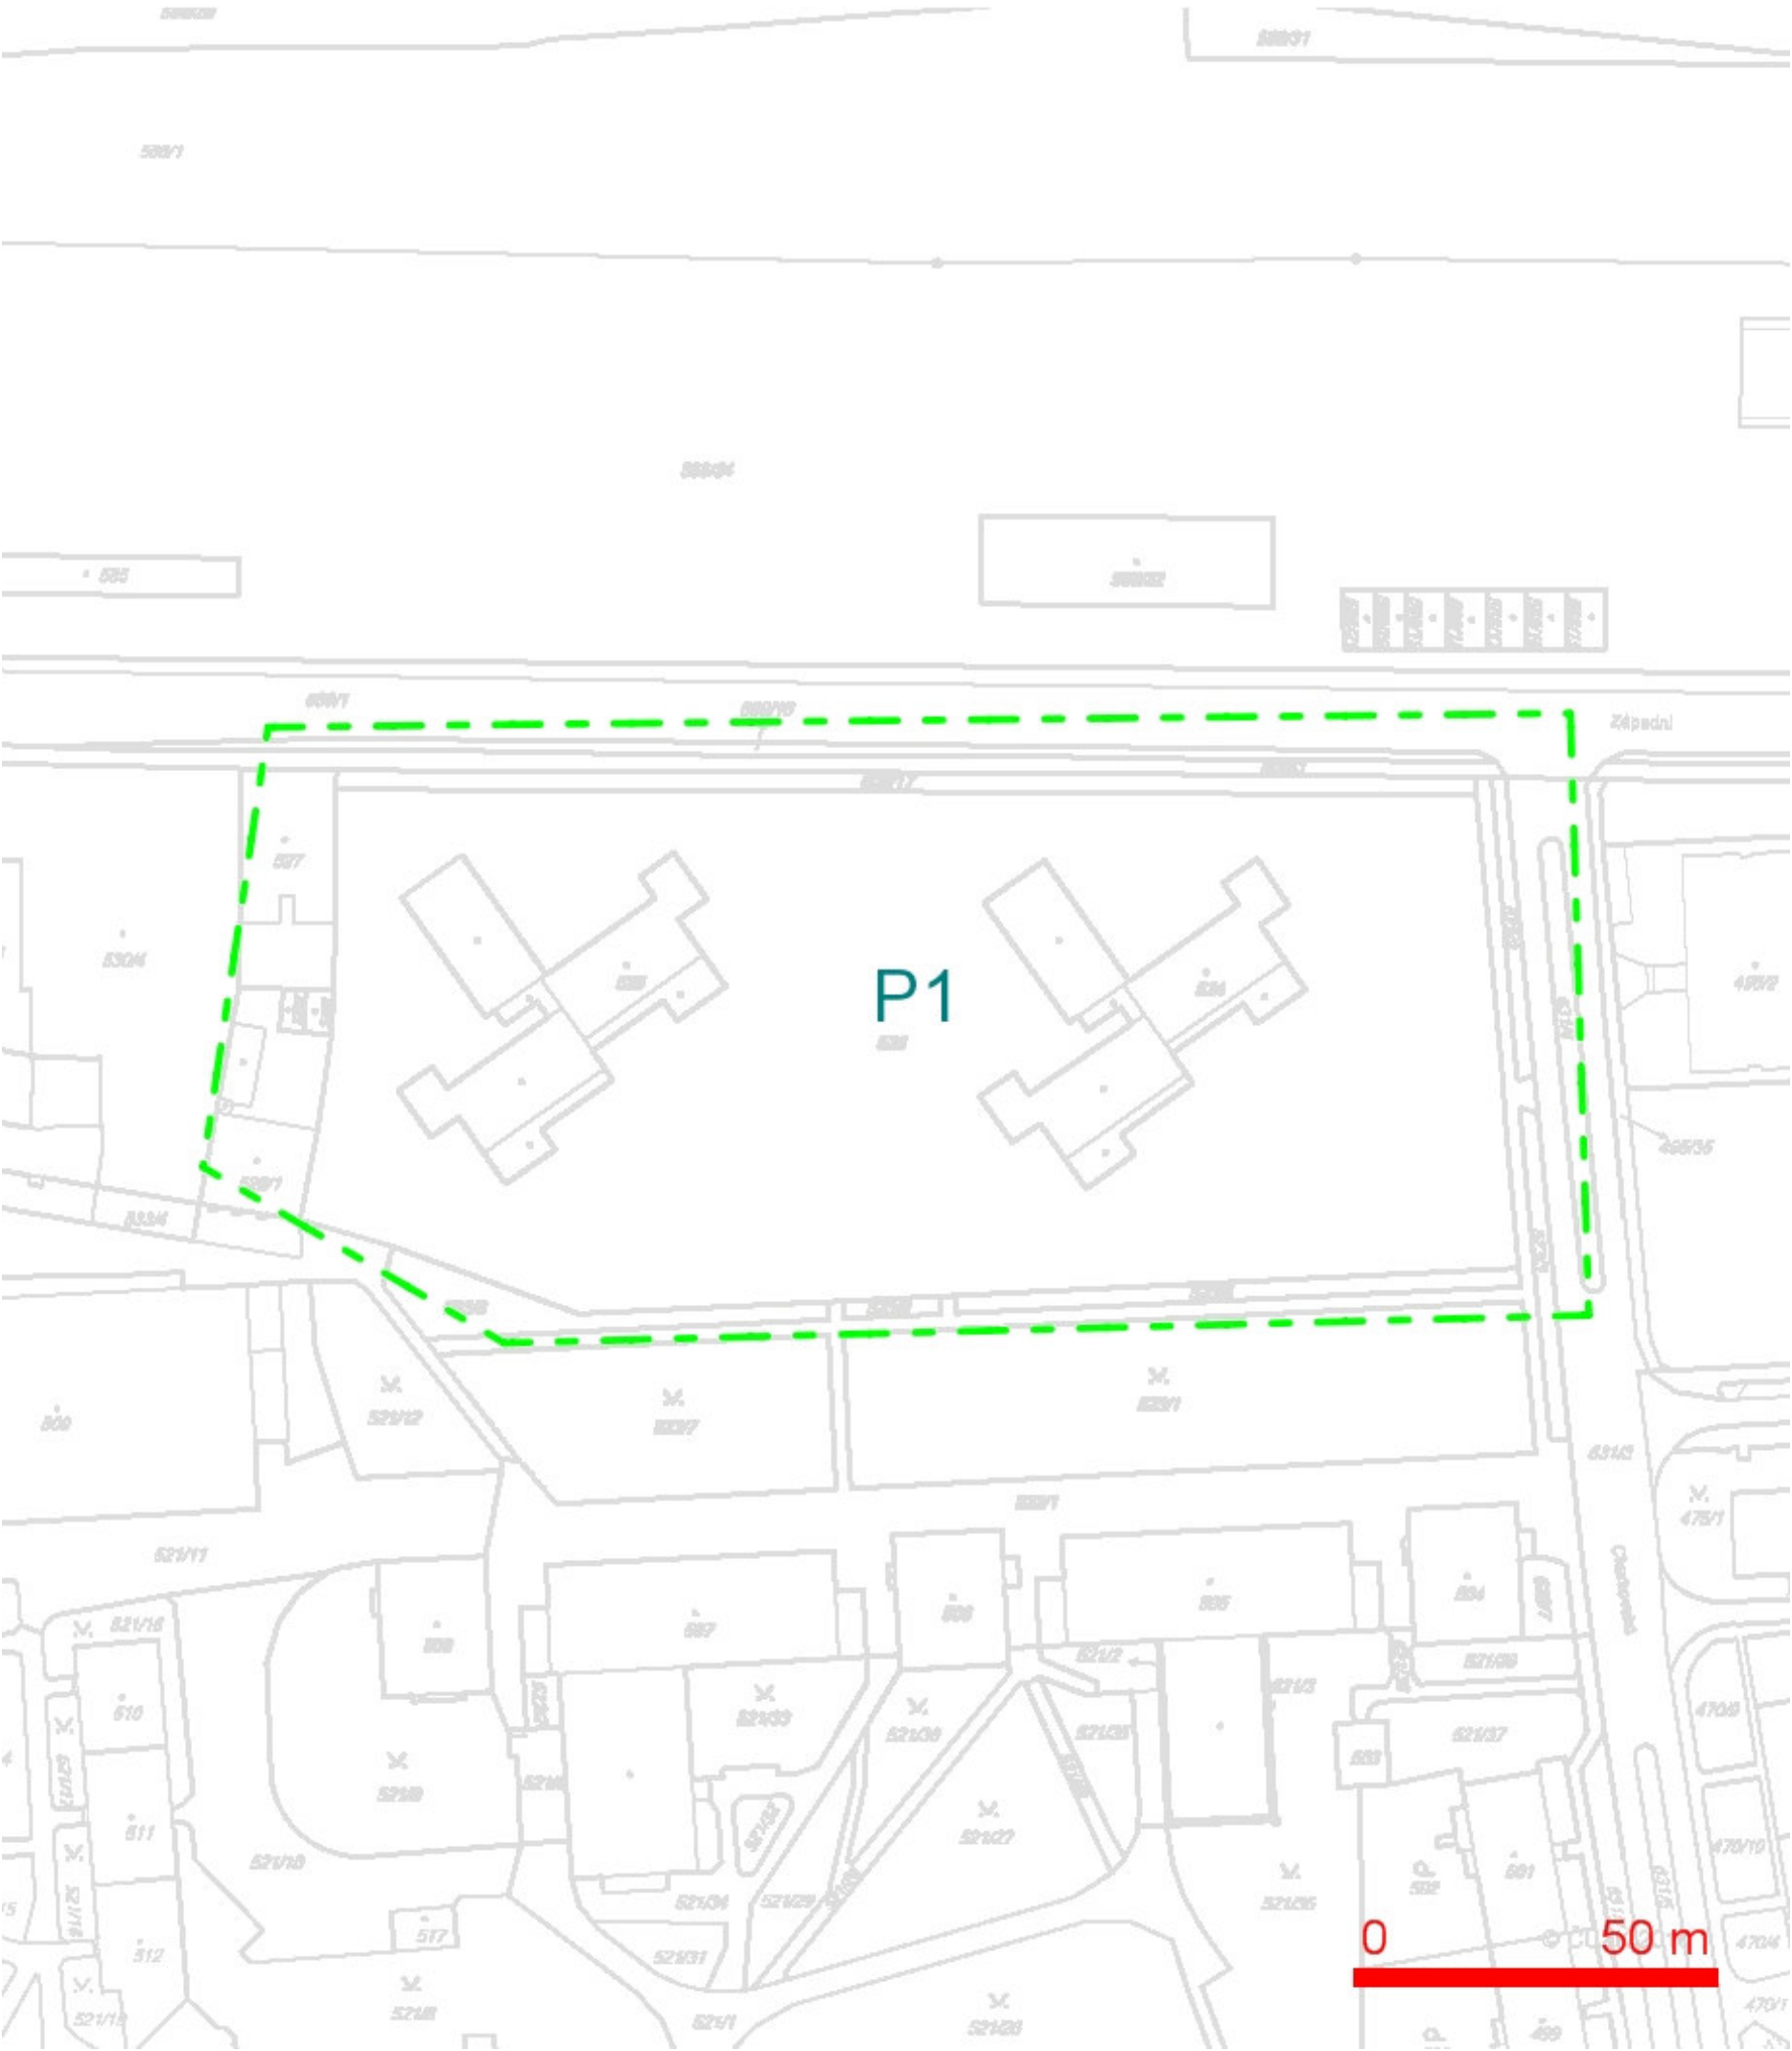

LEGENDA:  
--- ..hranice zájmového území k vyjádření

Telefónica Czech Republic, a.s.  
Za Brumlovkou 266/2  
140 22 Praha 4  
DIČ: CZ 60193336  
188

# SITUAČNÍ VÝKRES - POLYGON 1

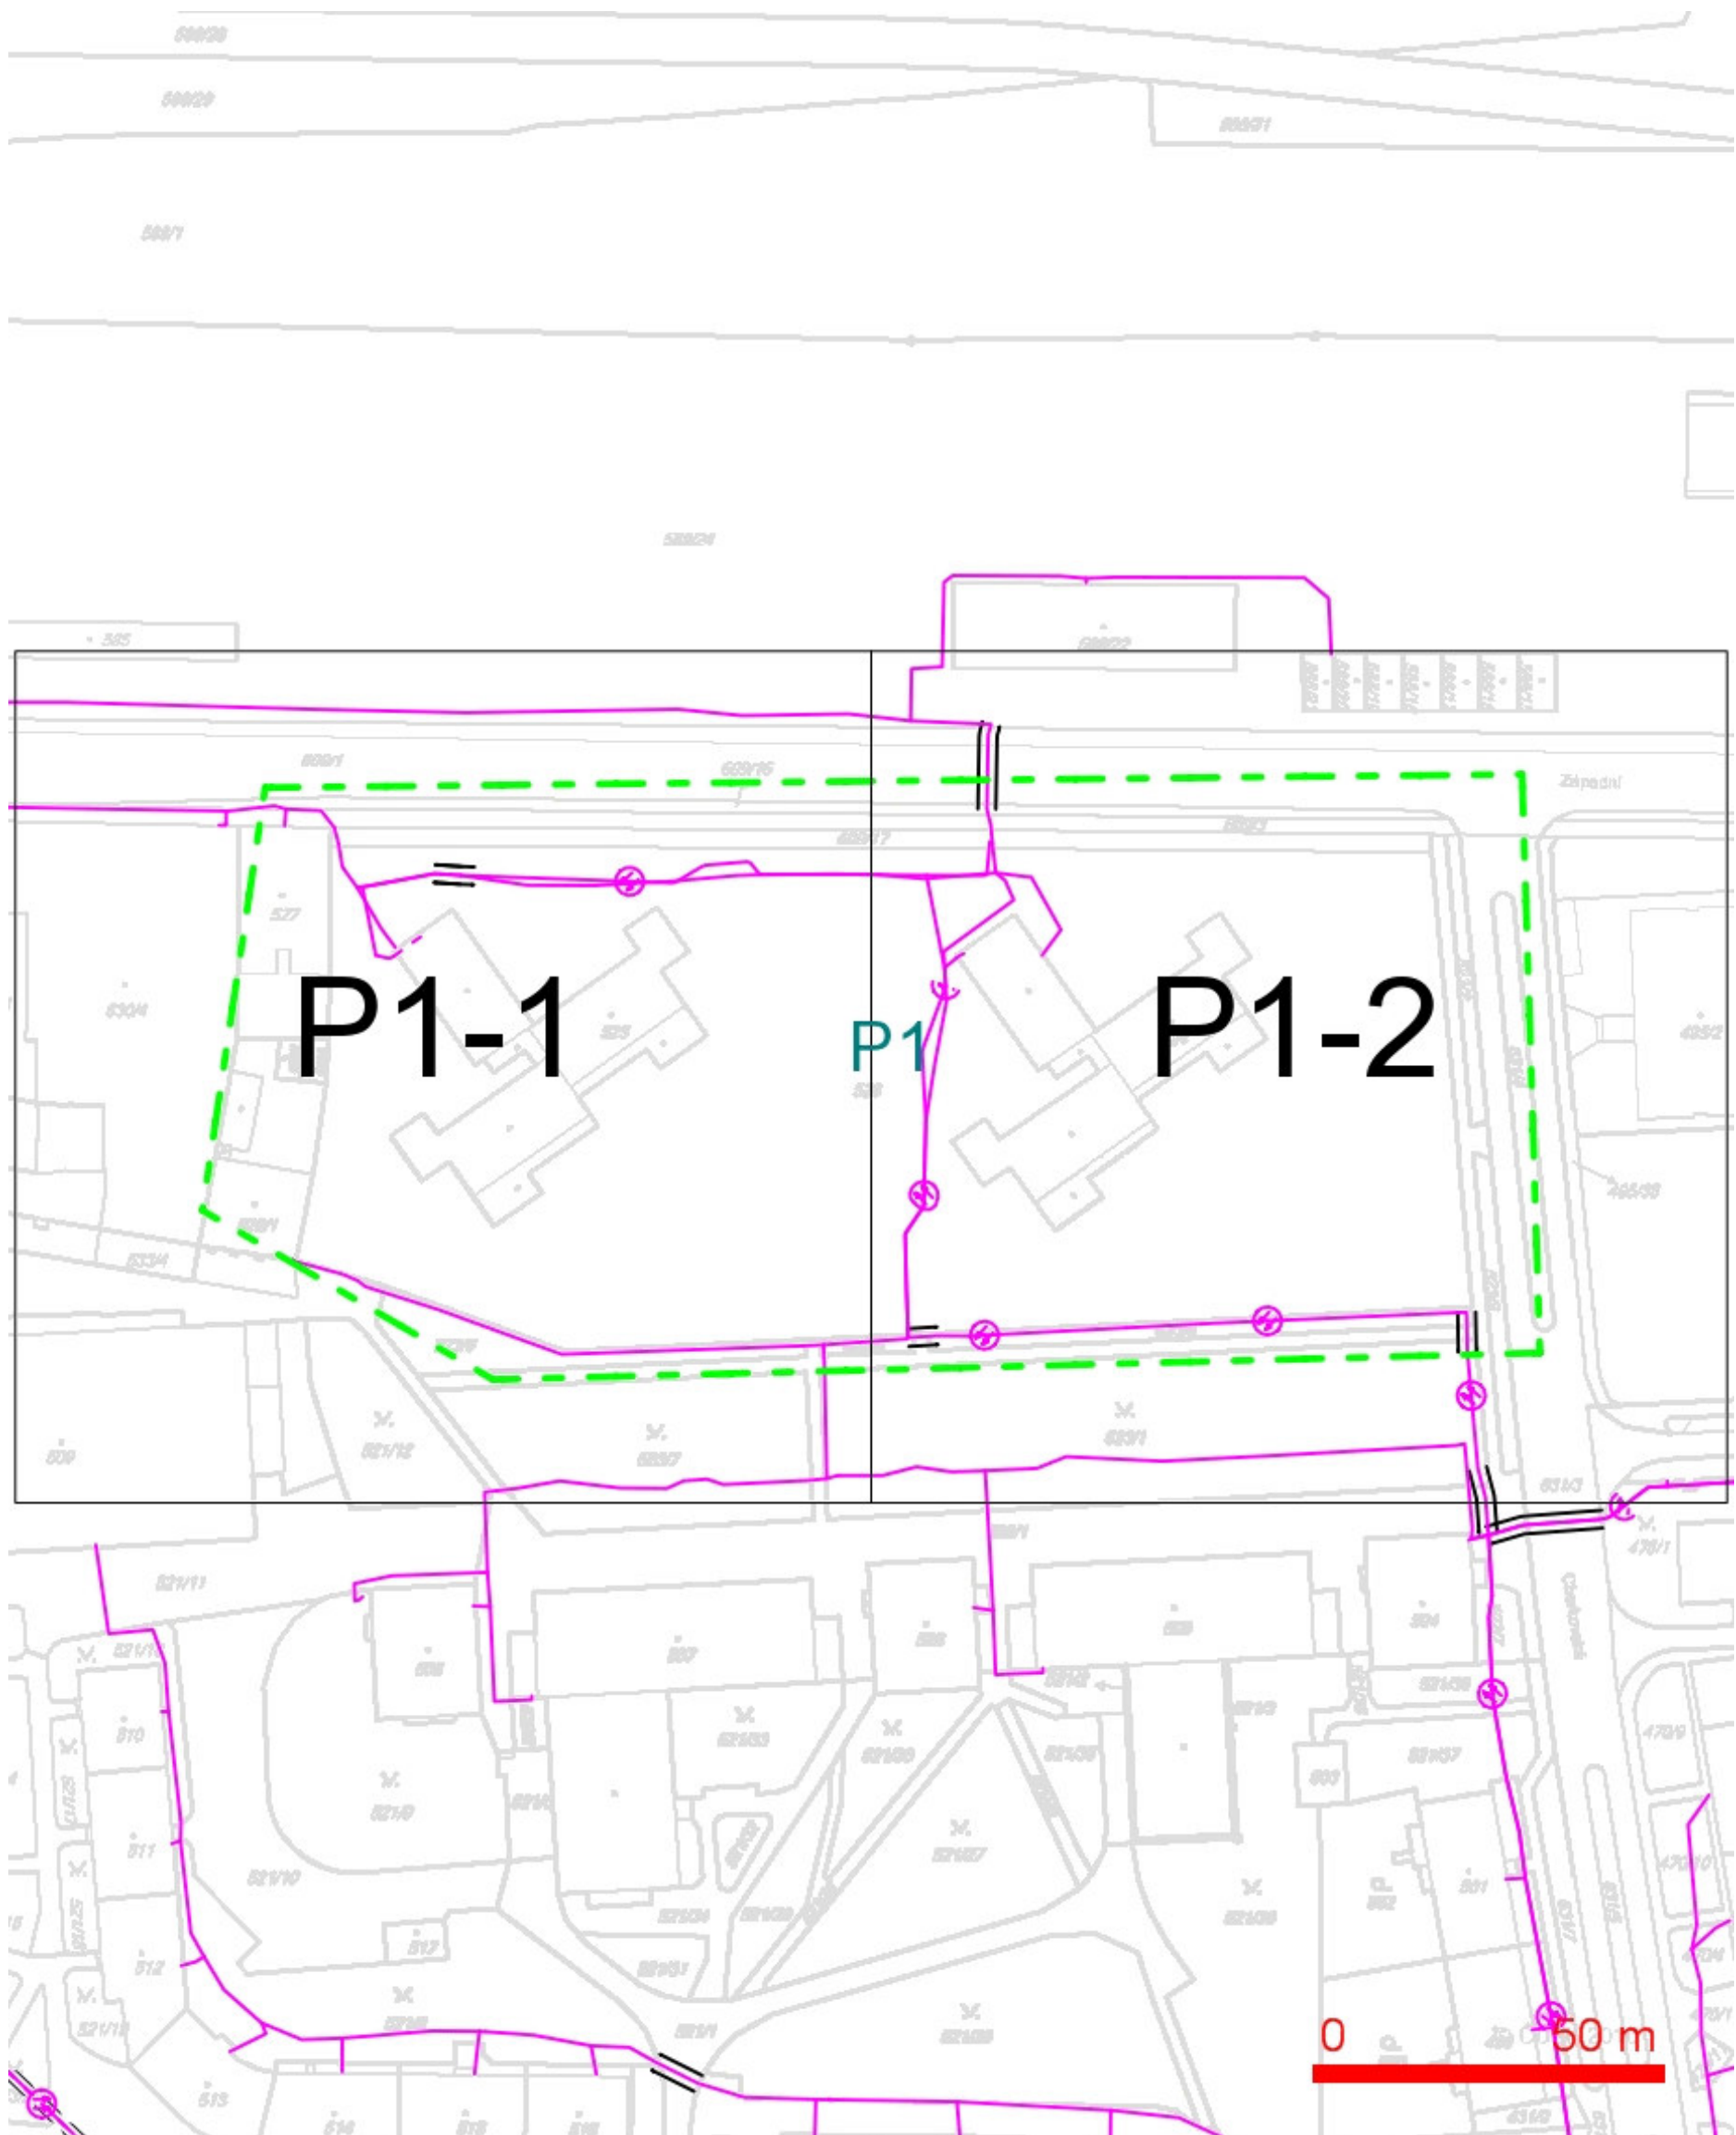


## LEGENDA:


- ..hranice zájmového území k vyjádření
- ..nn přípojka, území s nn přípojkou O2
- ..zaměřený průběh metalického kabelu
- ..zaměřený průběh optického kabelu, HDPE trubky nebo souběh optického a metalického kabelu
- ..nezaměřený průběh metalického kabelu
- ..nadmerní síť cizí
- ..nezaměřený průběh optického kabelu, HDPE trubky nebo souběh optického a metalického kabelu
- ..radiové síť, ochranné pásmo radiové sítě
- ..nadmerní síť
- ..neprovozované síť
- ..podzemní síť cizí
- ..kolektor, kabelovod



SITUAČNÍ VÝKRES - POLYGON 1, list kladu P1-1

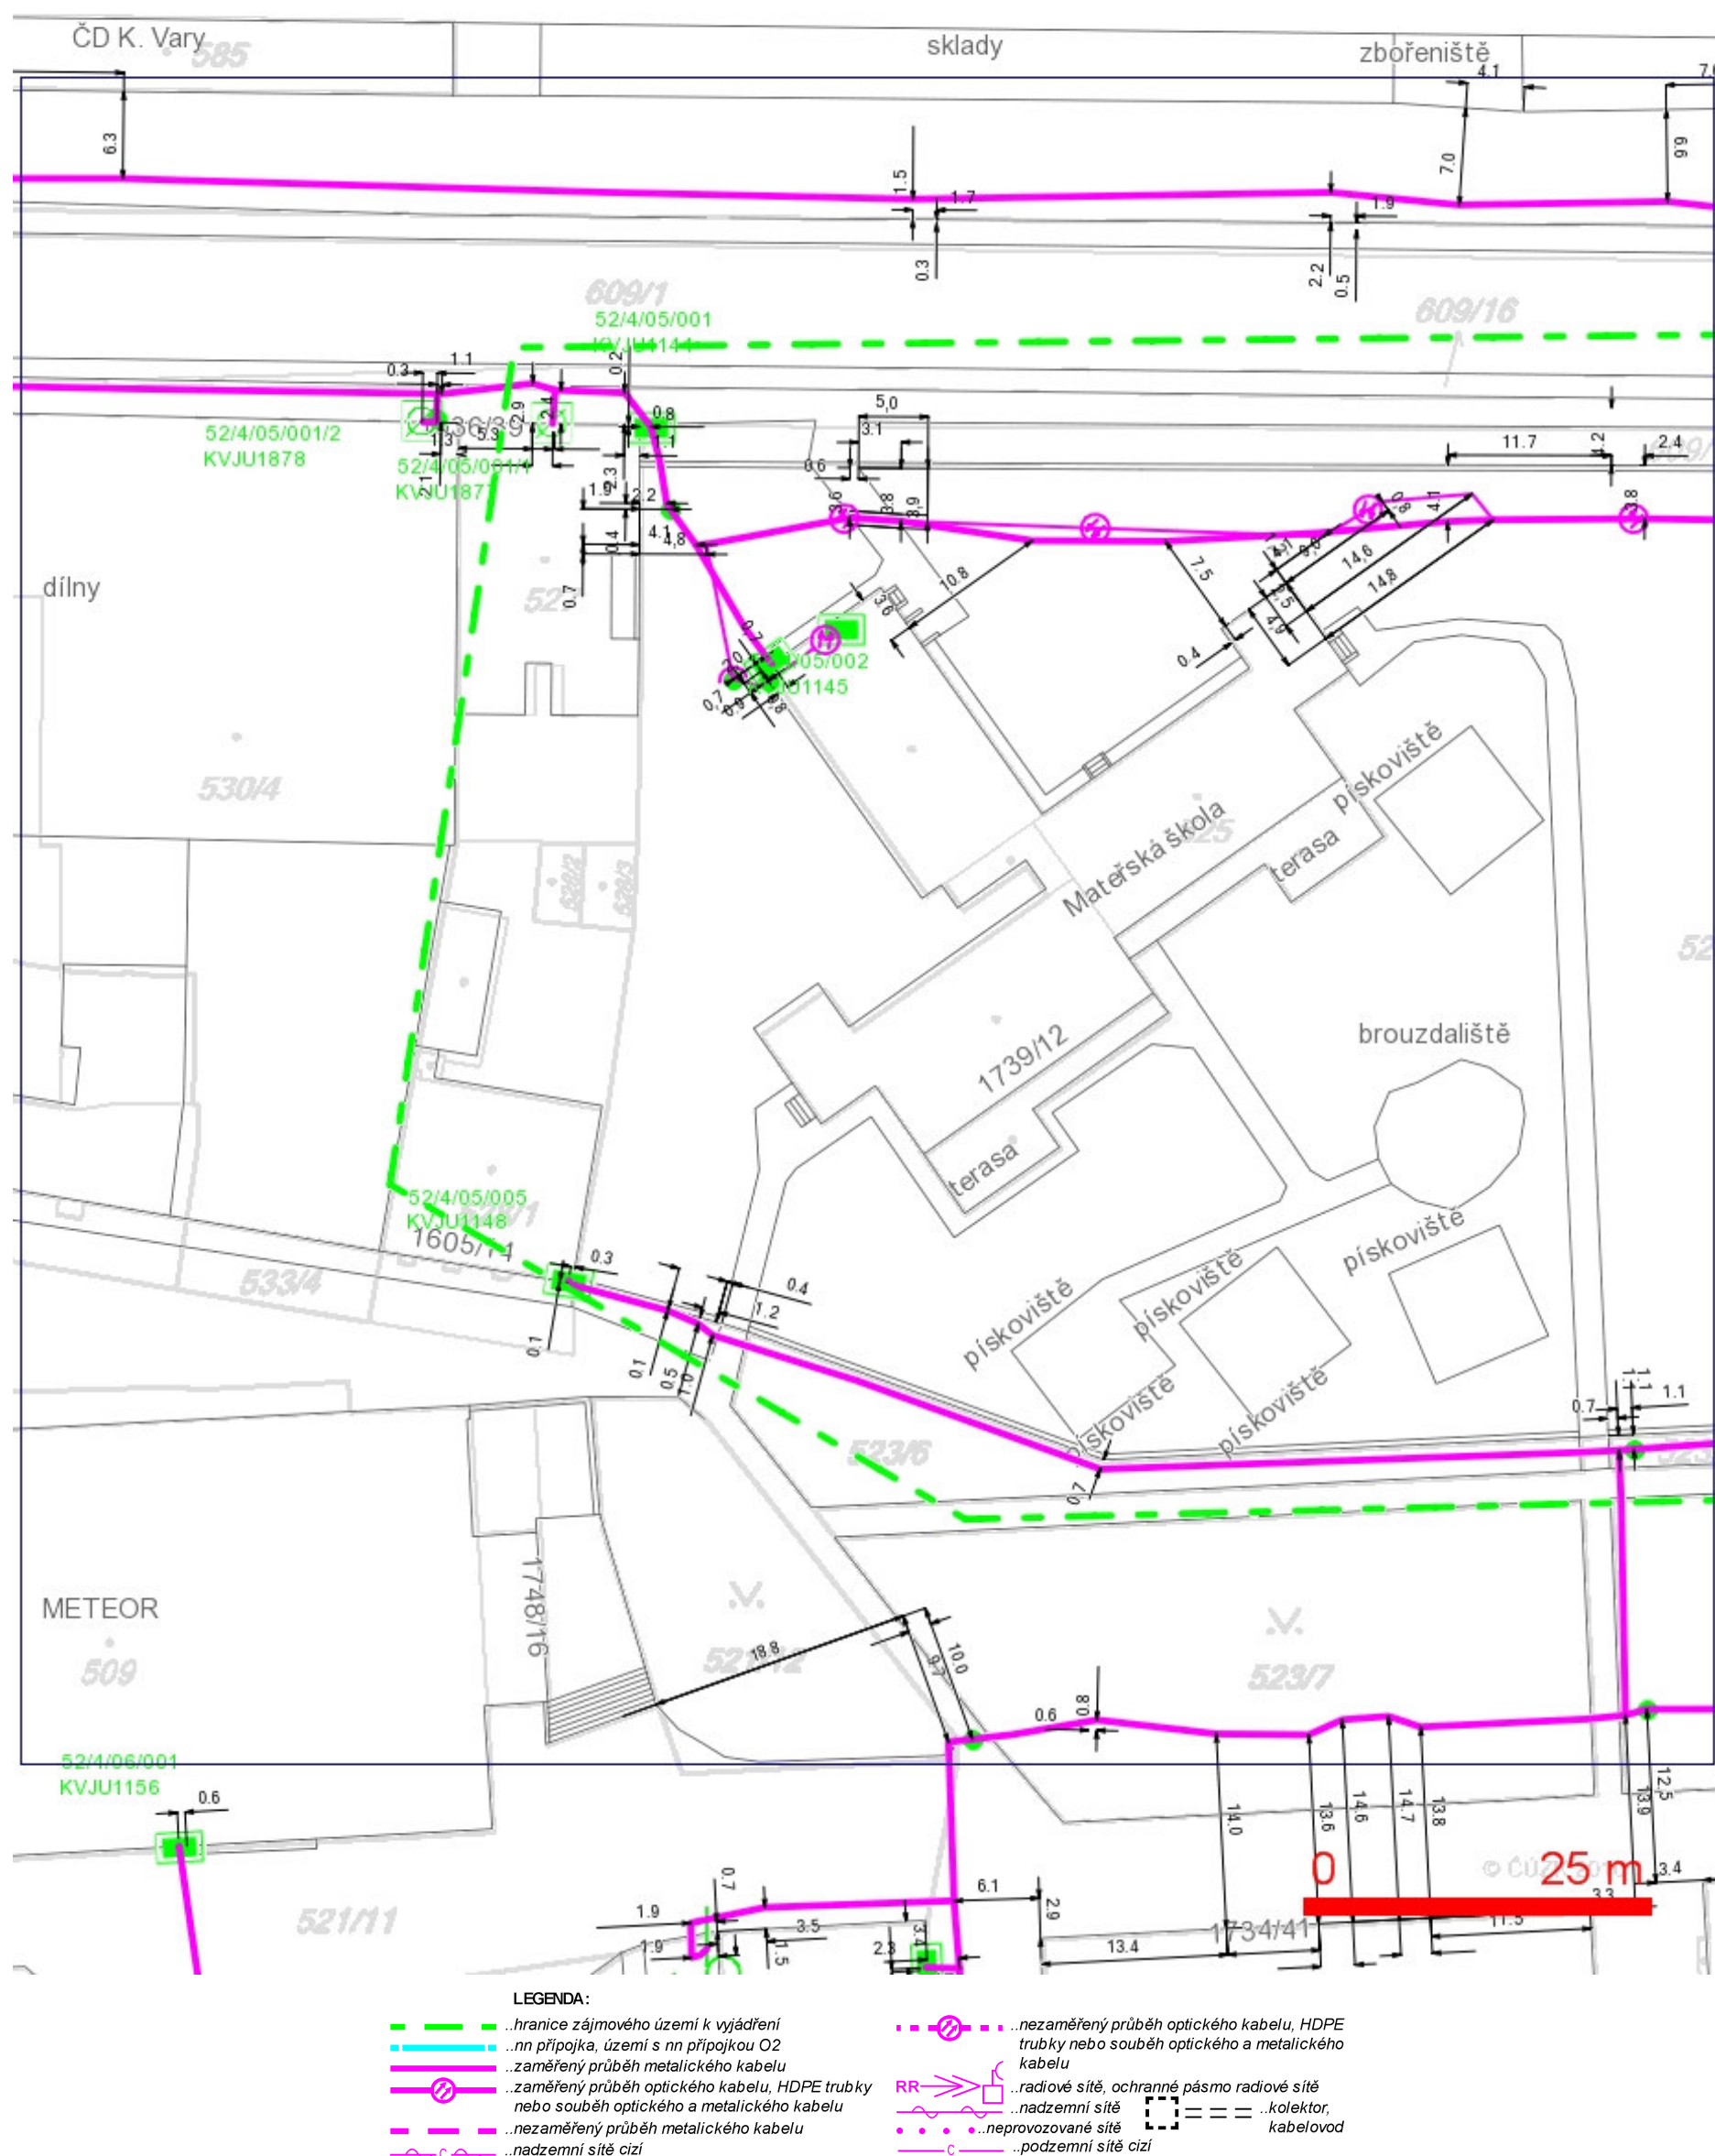

## SITUAČNÍ VÝKRES - POLYGON 1, list kladu P1-2

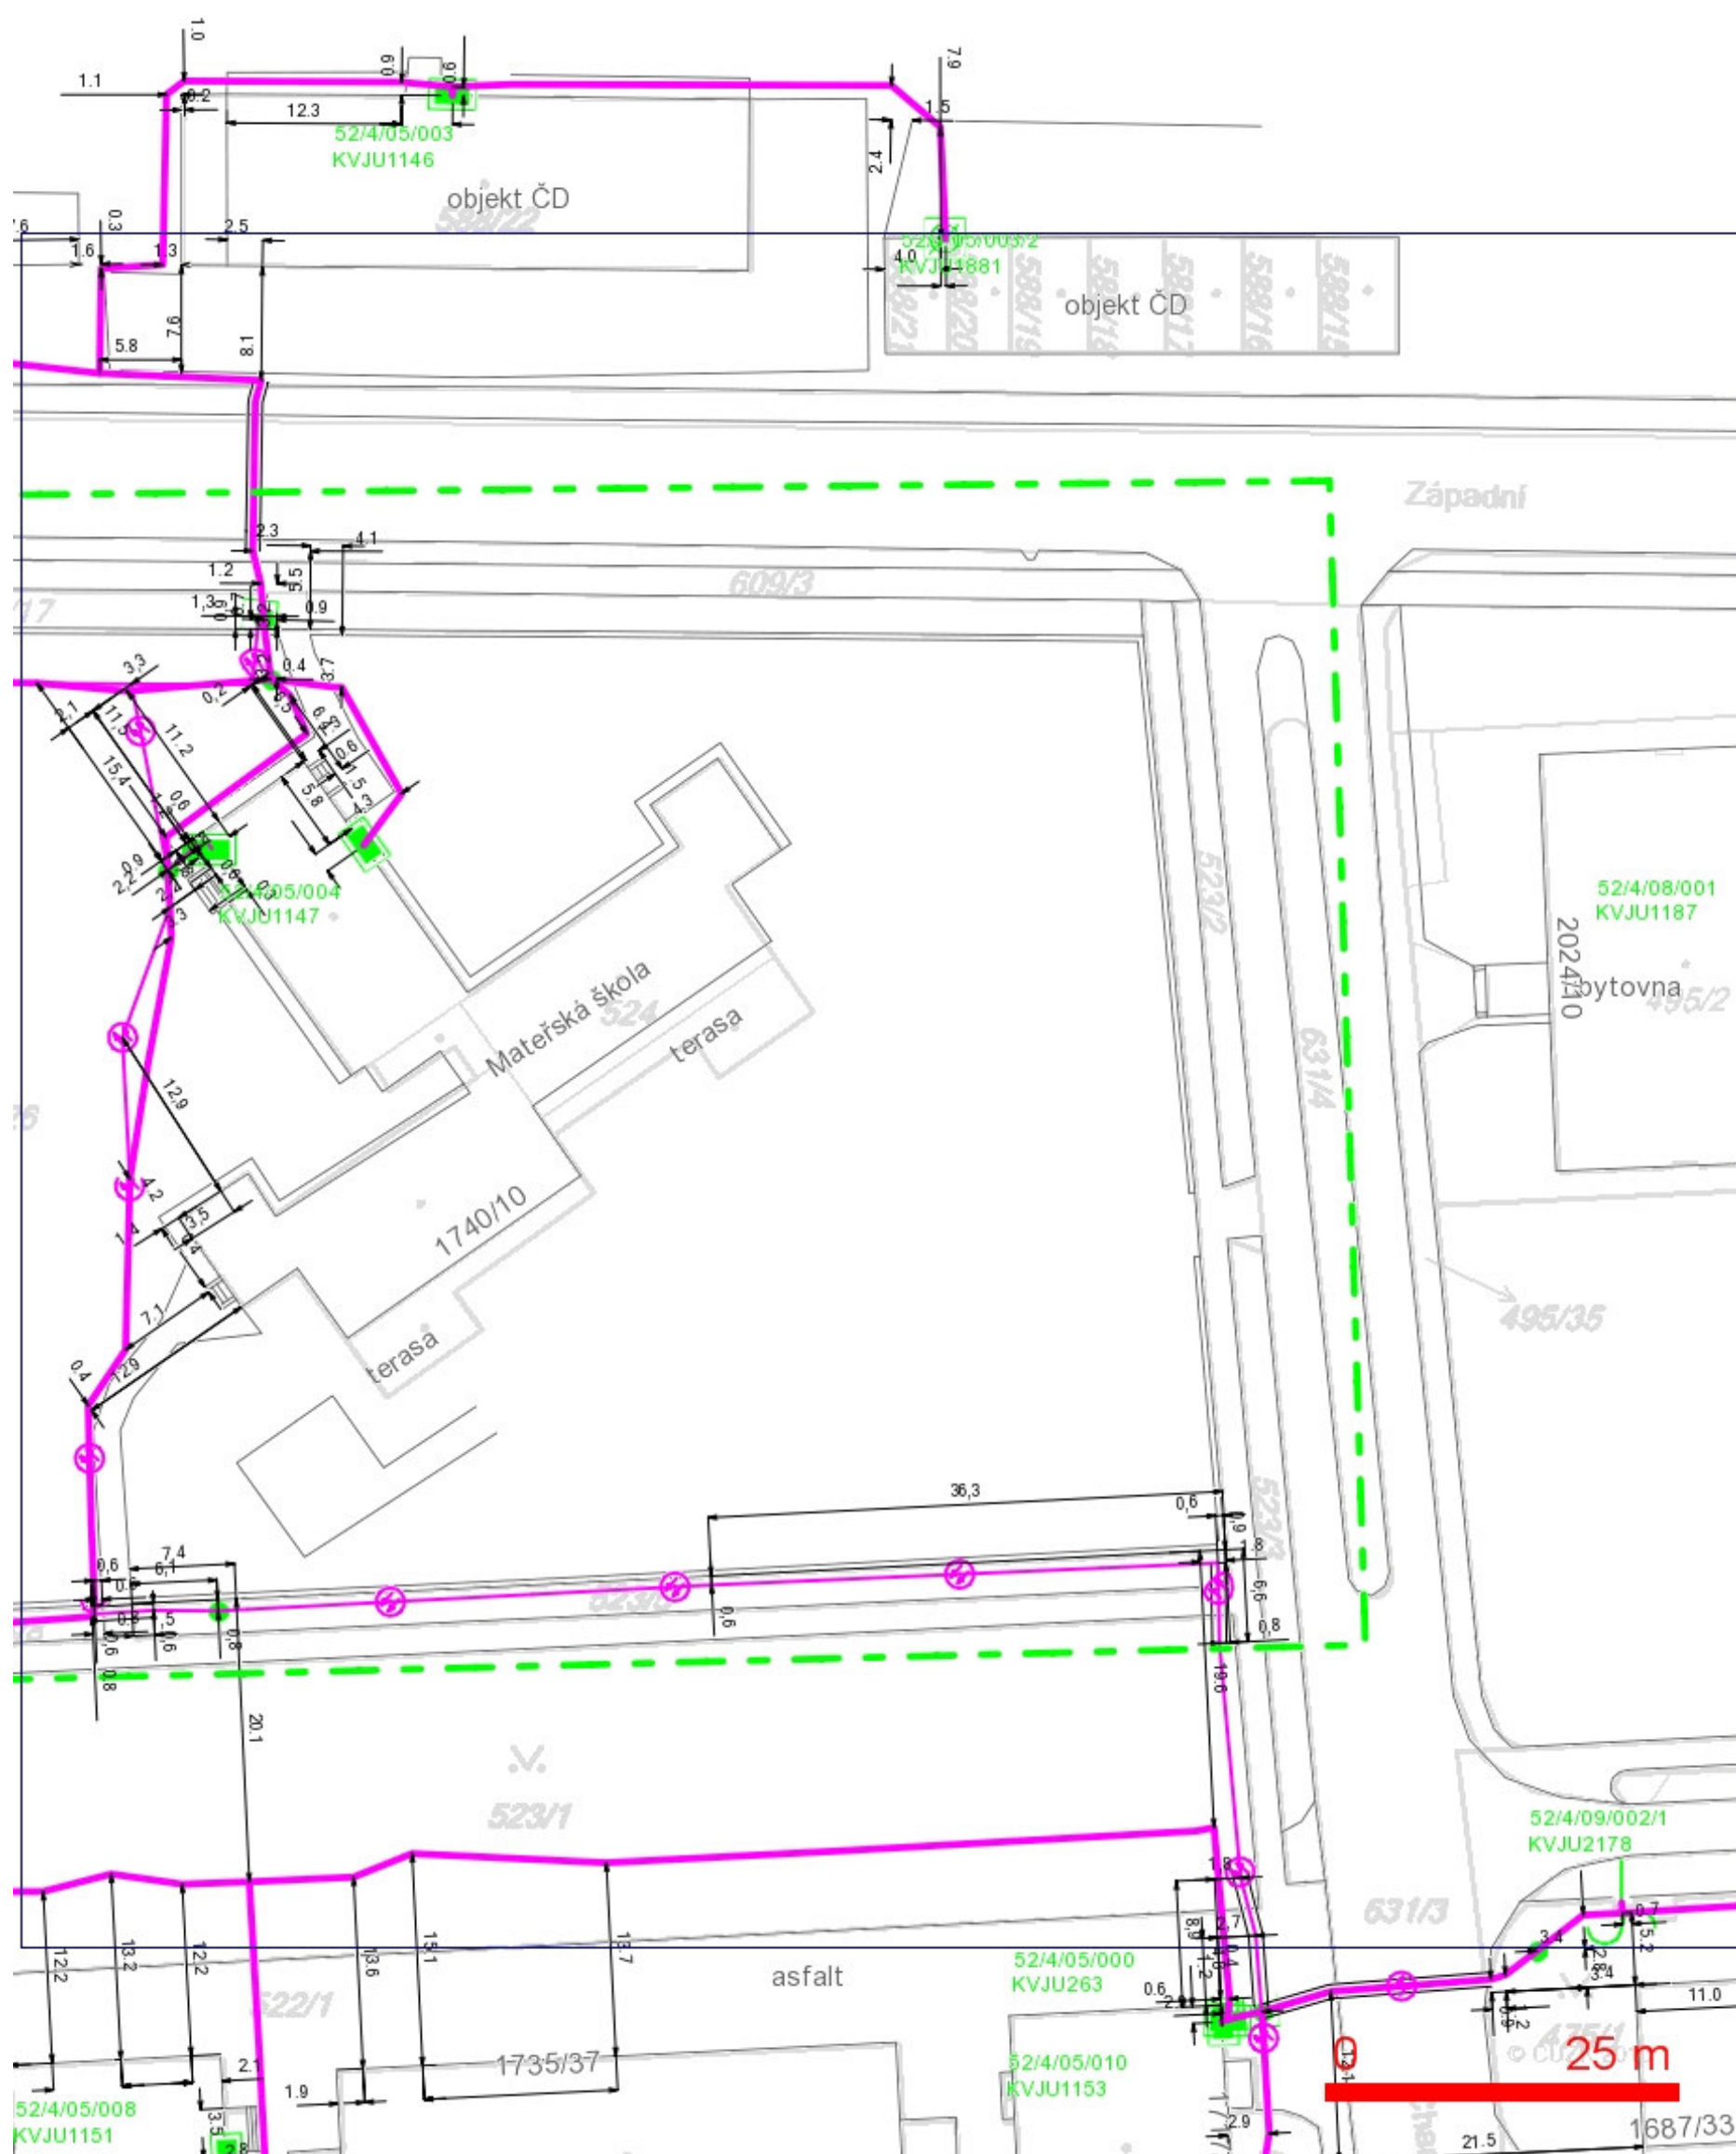

## LEGENDA:

- ..hranice zájmového území k vyjádření
- ..nn přípojka, území s nn přípojkou O2
- ..zaměřený průběh metalického kabelu
- ..zaměřený průběh optického kabelu, HDPE trubky nebo souběh optického a metalického kabelu
- ..nezaměřený průběh metalického kabelu
- ..nadmerní síť cizí
- ..nezaměřený průběh optického kabelu, HDPE trubky nebo souběh optického a metalického kabelu
- RR>>> ..radiové síť, ochranné pásmo radiové sítě
- ..nadmerní síť
- ..neprovázované síť
- ..podzemní síť cizí
- ..kolektor, kabelovod