



1:250/100

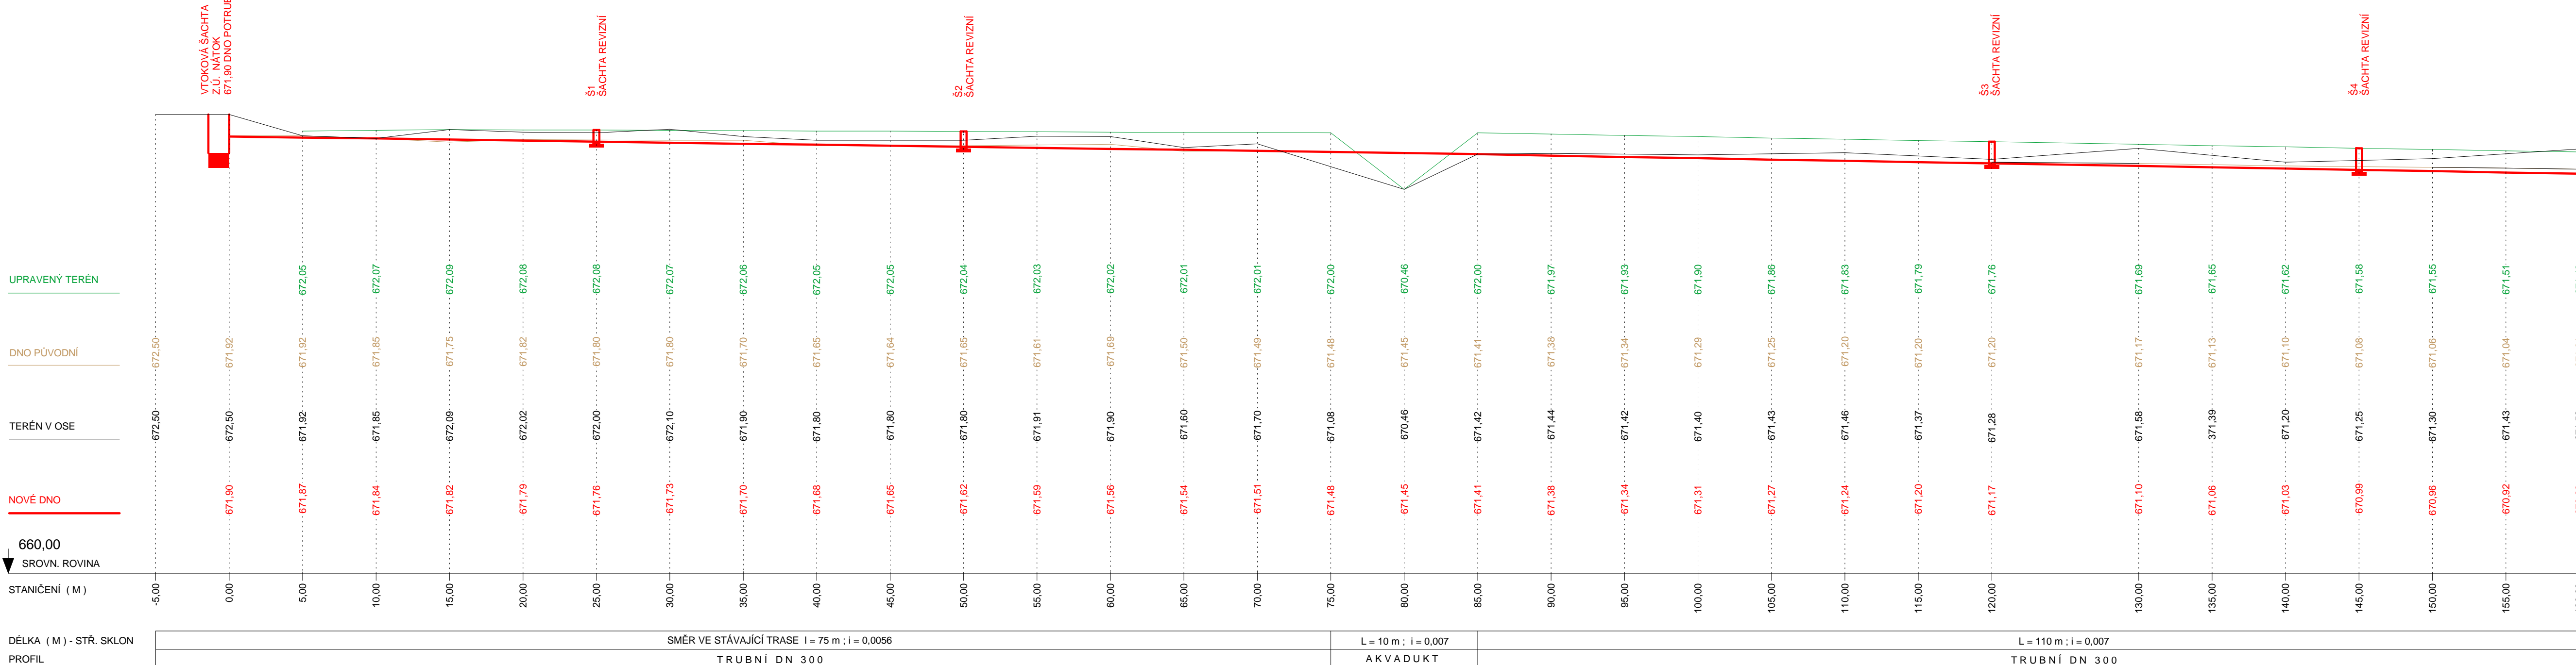

KRAJ	KARLOVARSKÝ
KATASTRÁLNÍ ÚZEMÍ	LUŽEC U NEJDKU
Druh pozemku	LESNÍ POZEMEK
	CESTA

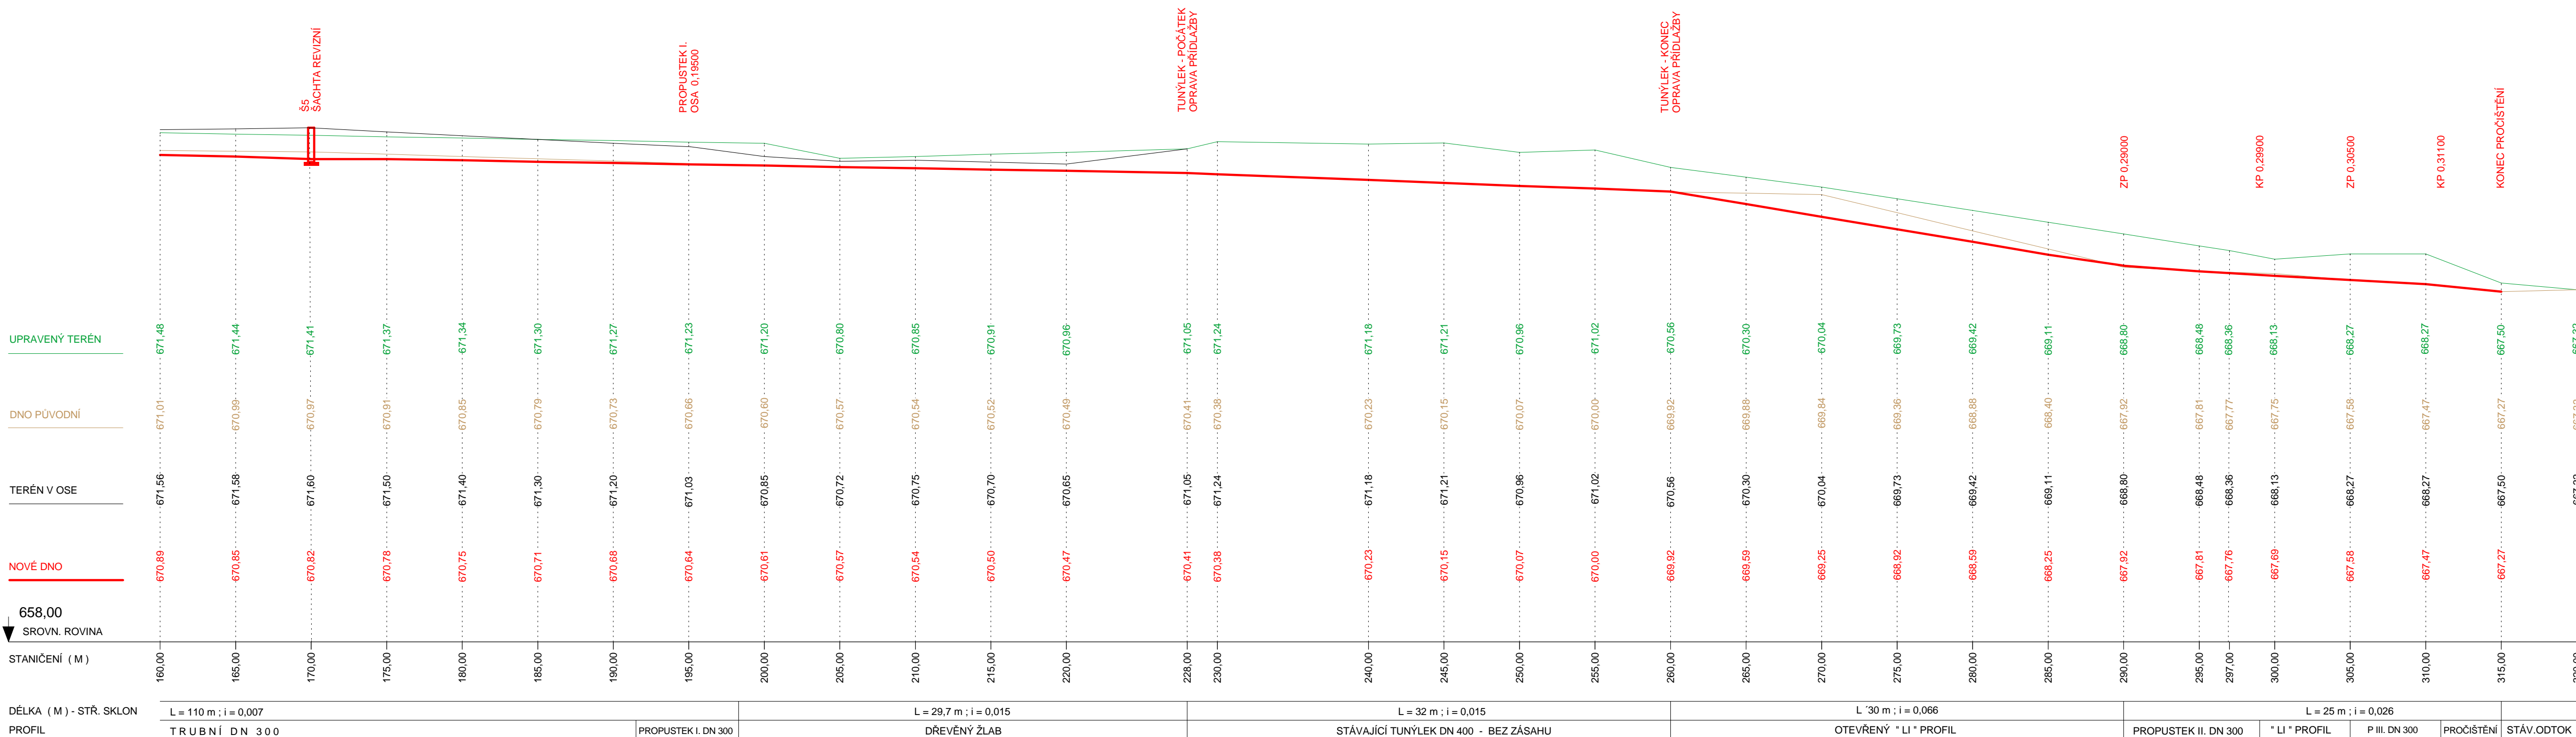

KRESLIL	ZODP. PROJEKTANT	VED. PROJEKTANT
Jana KÖCHEROVÁ	Ing. Stanislav NOVÁK	Ing. Jiří HRABÁK
INVESTOR	STATUTÁRNÍ MĚSTO KARLOV VARY	
K. Ů. : LUŽEC, ODEŘ	OÚ LUŽEC	
AKCE	JEZERO KÚ, LUŽEC, ODEŘ I. ETAPA	
OBSAH	DATUM	09/ 2012
	MĚŘÍTKO	1 : 250/100
	PŘÍLOHA F2	