SANACE ZŠ STARÁ ROLE
PŮDORYS 1PP
MĚŘÍTKO 1:50

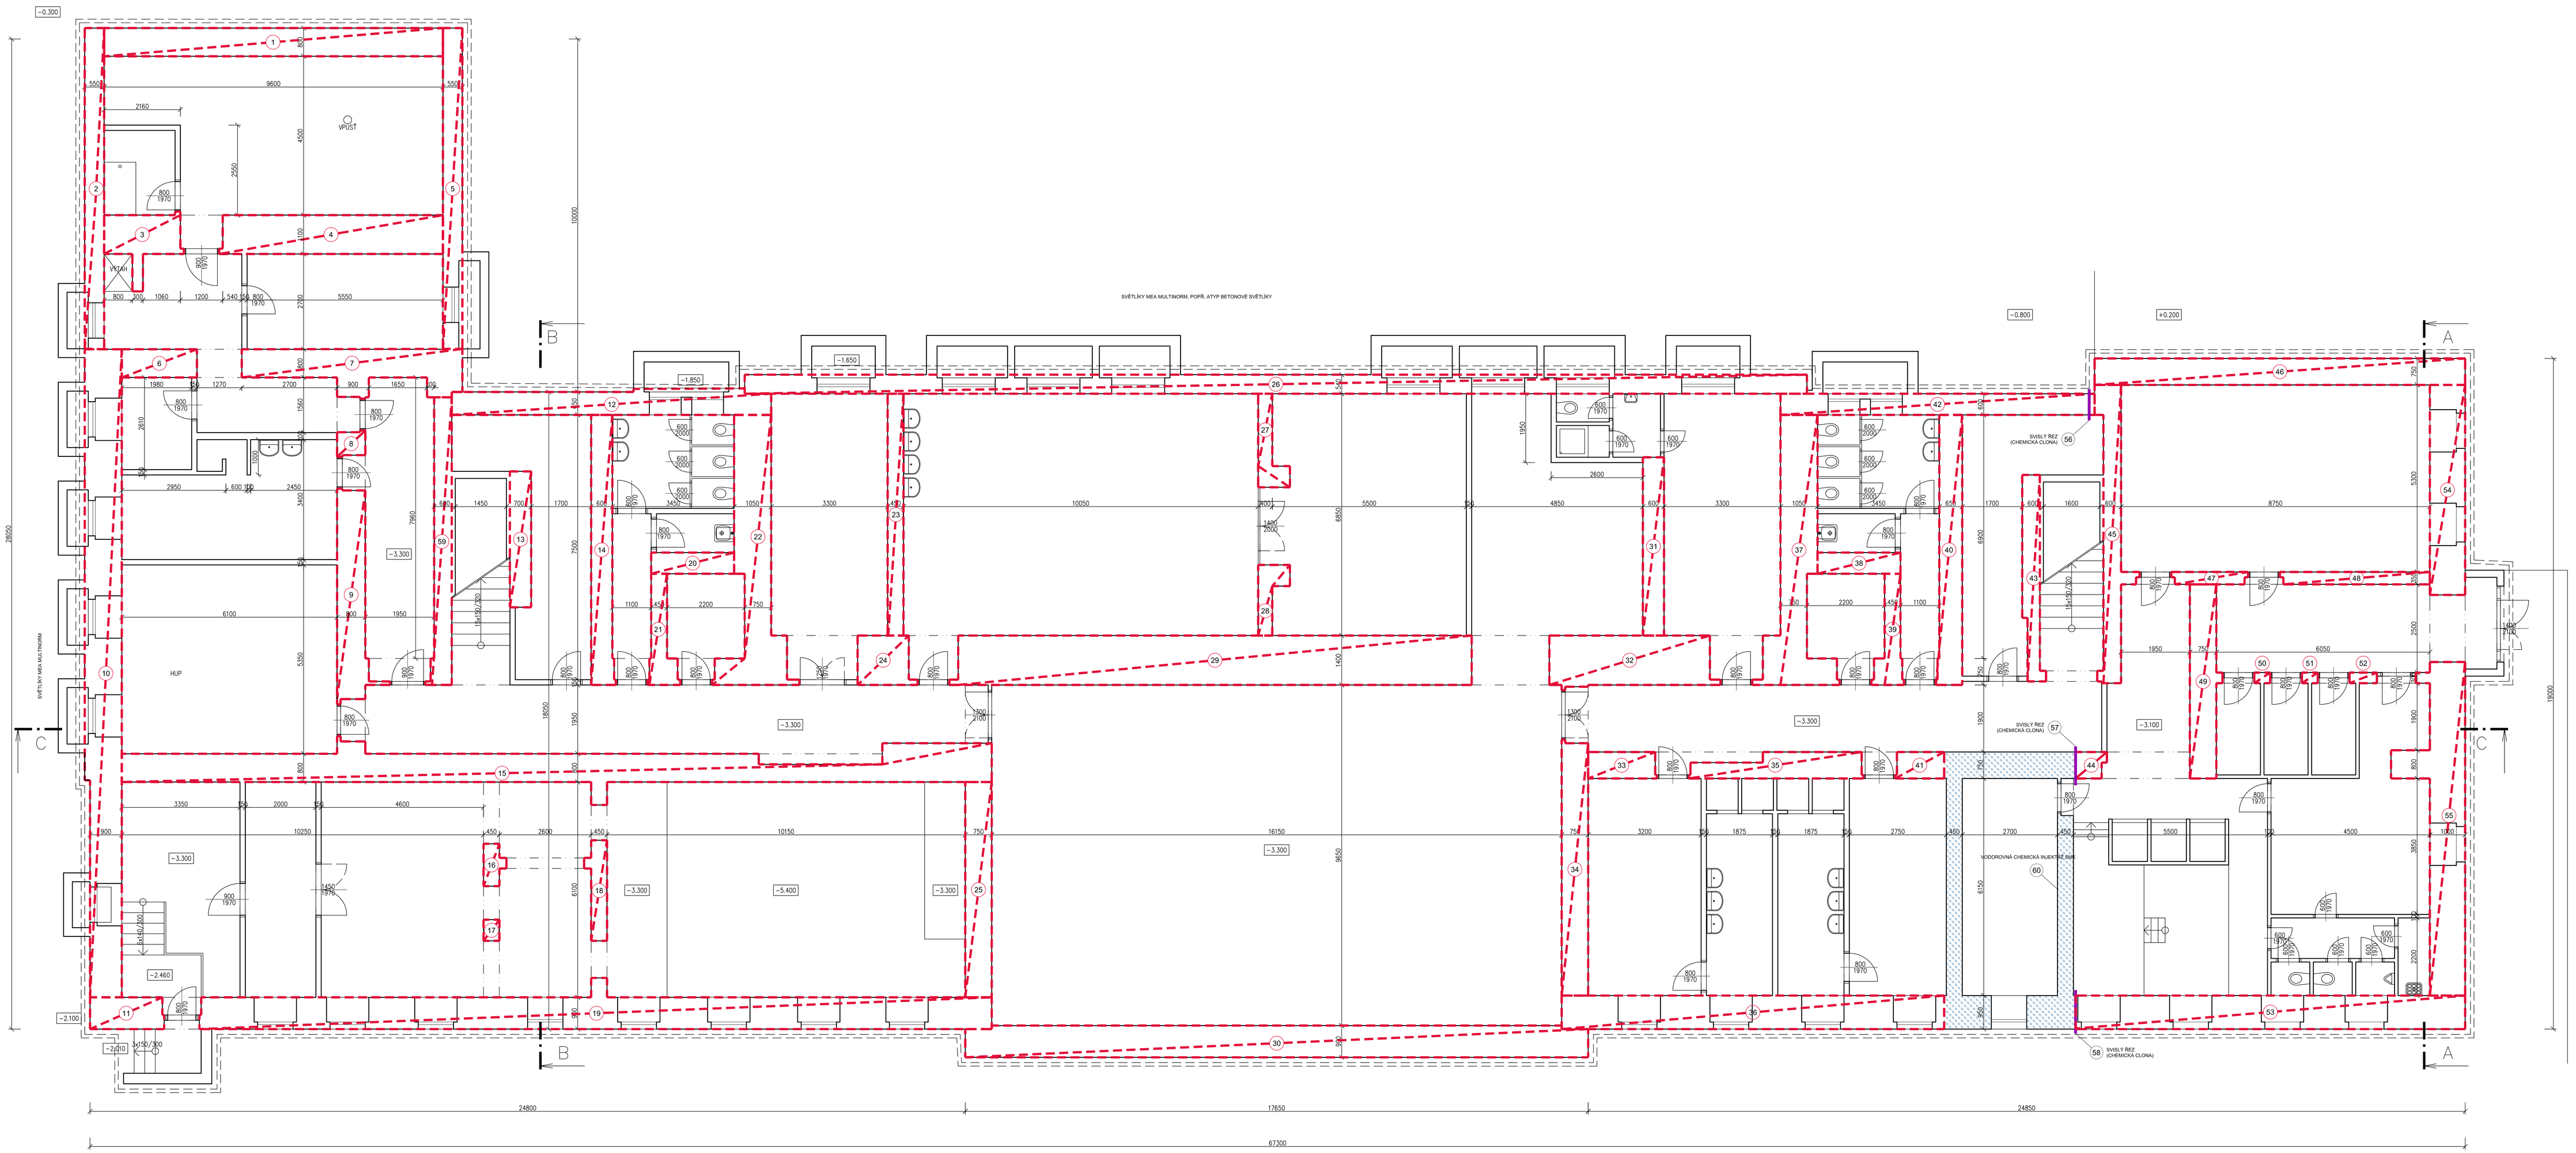

LEGENDA SANACE

- 60 PLOCHA PODŘEZÁVANÉHO ZDIVA
- VODOROVNÁ CHEMICKÁ INJEKTÁŽ SMK
- STÁVAJÍCÍ KCE
- ODVODŇOVACÍ DRENÁŽ

dílem: SANACE Budova ZŠ Stará Role	Tomáš Holík Letkovská 57/12, 326 00, Plzeň - Božkov IČO : 69258601		
místo stavby: Základní Bude Stará Role Šeráč 310/5A, 360 17, Karlovy Vary	autor stavby:	T. Holík	
zadavatel: Základní Bude Stará Role Šeráč 310/5A, 360 17, Karlovy Vary	zodp.projektant:	T. Holík	
	zaznamenal:	J. Lusk	
	stupeň projektu:	DS	číslo paré:
část:	datum:	12/13	
	měřítko:	1:50	
obsah: PŮDORYS	číslo přílohy:	3.	