

X=1014700m  
Y=848700m


# TŮŇ PRO OBOJŽIVELNÍKY V K.Ú. OLŠOVÁ VRATA 1:250

## TŮŇ I.

ZATOPENÁ PLOCHA 1 550 m2  
Z TOHO MOKŘAD 950 m2  
ZADRŽENÝ OBJEM 930 m3  
Hprov 590,10 m.n.m.B.p.v.  
KÓTA ČELNÍHO VYMEZENÍ 590,40 m.n.m.B.p.v.

## TŮŇ II.

PLOCHA 275 m2  
Z TOHO MOKŘAD 150 m2  
ZADRŽENÝ OBJEM 192 m3  
Hprov 588,00 m.n.m.B.p.v.  
KÓTA ČELNÍHO VYMEZENÍ 588,10 m.n.m.B.p.v.

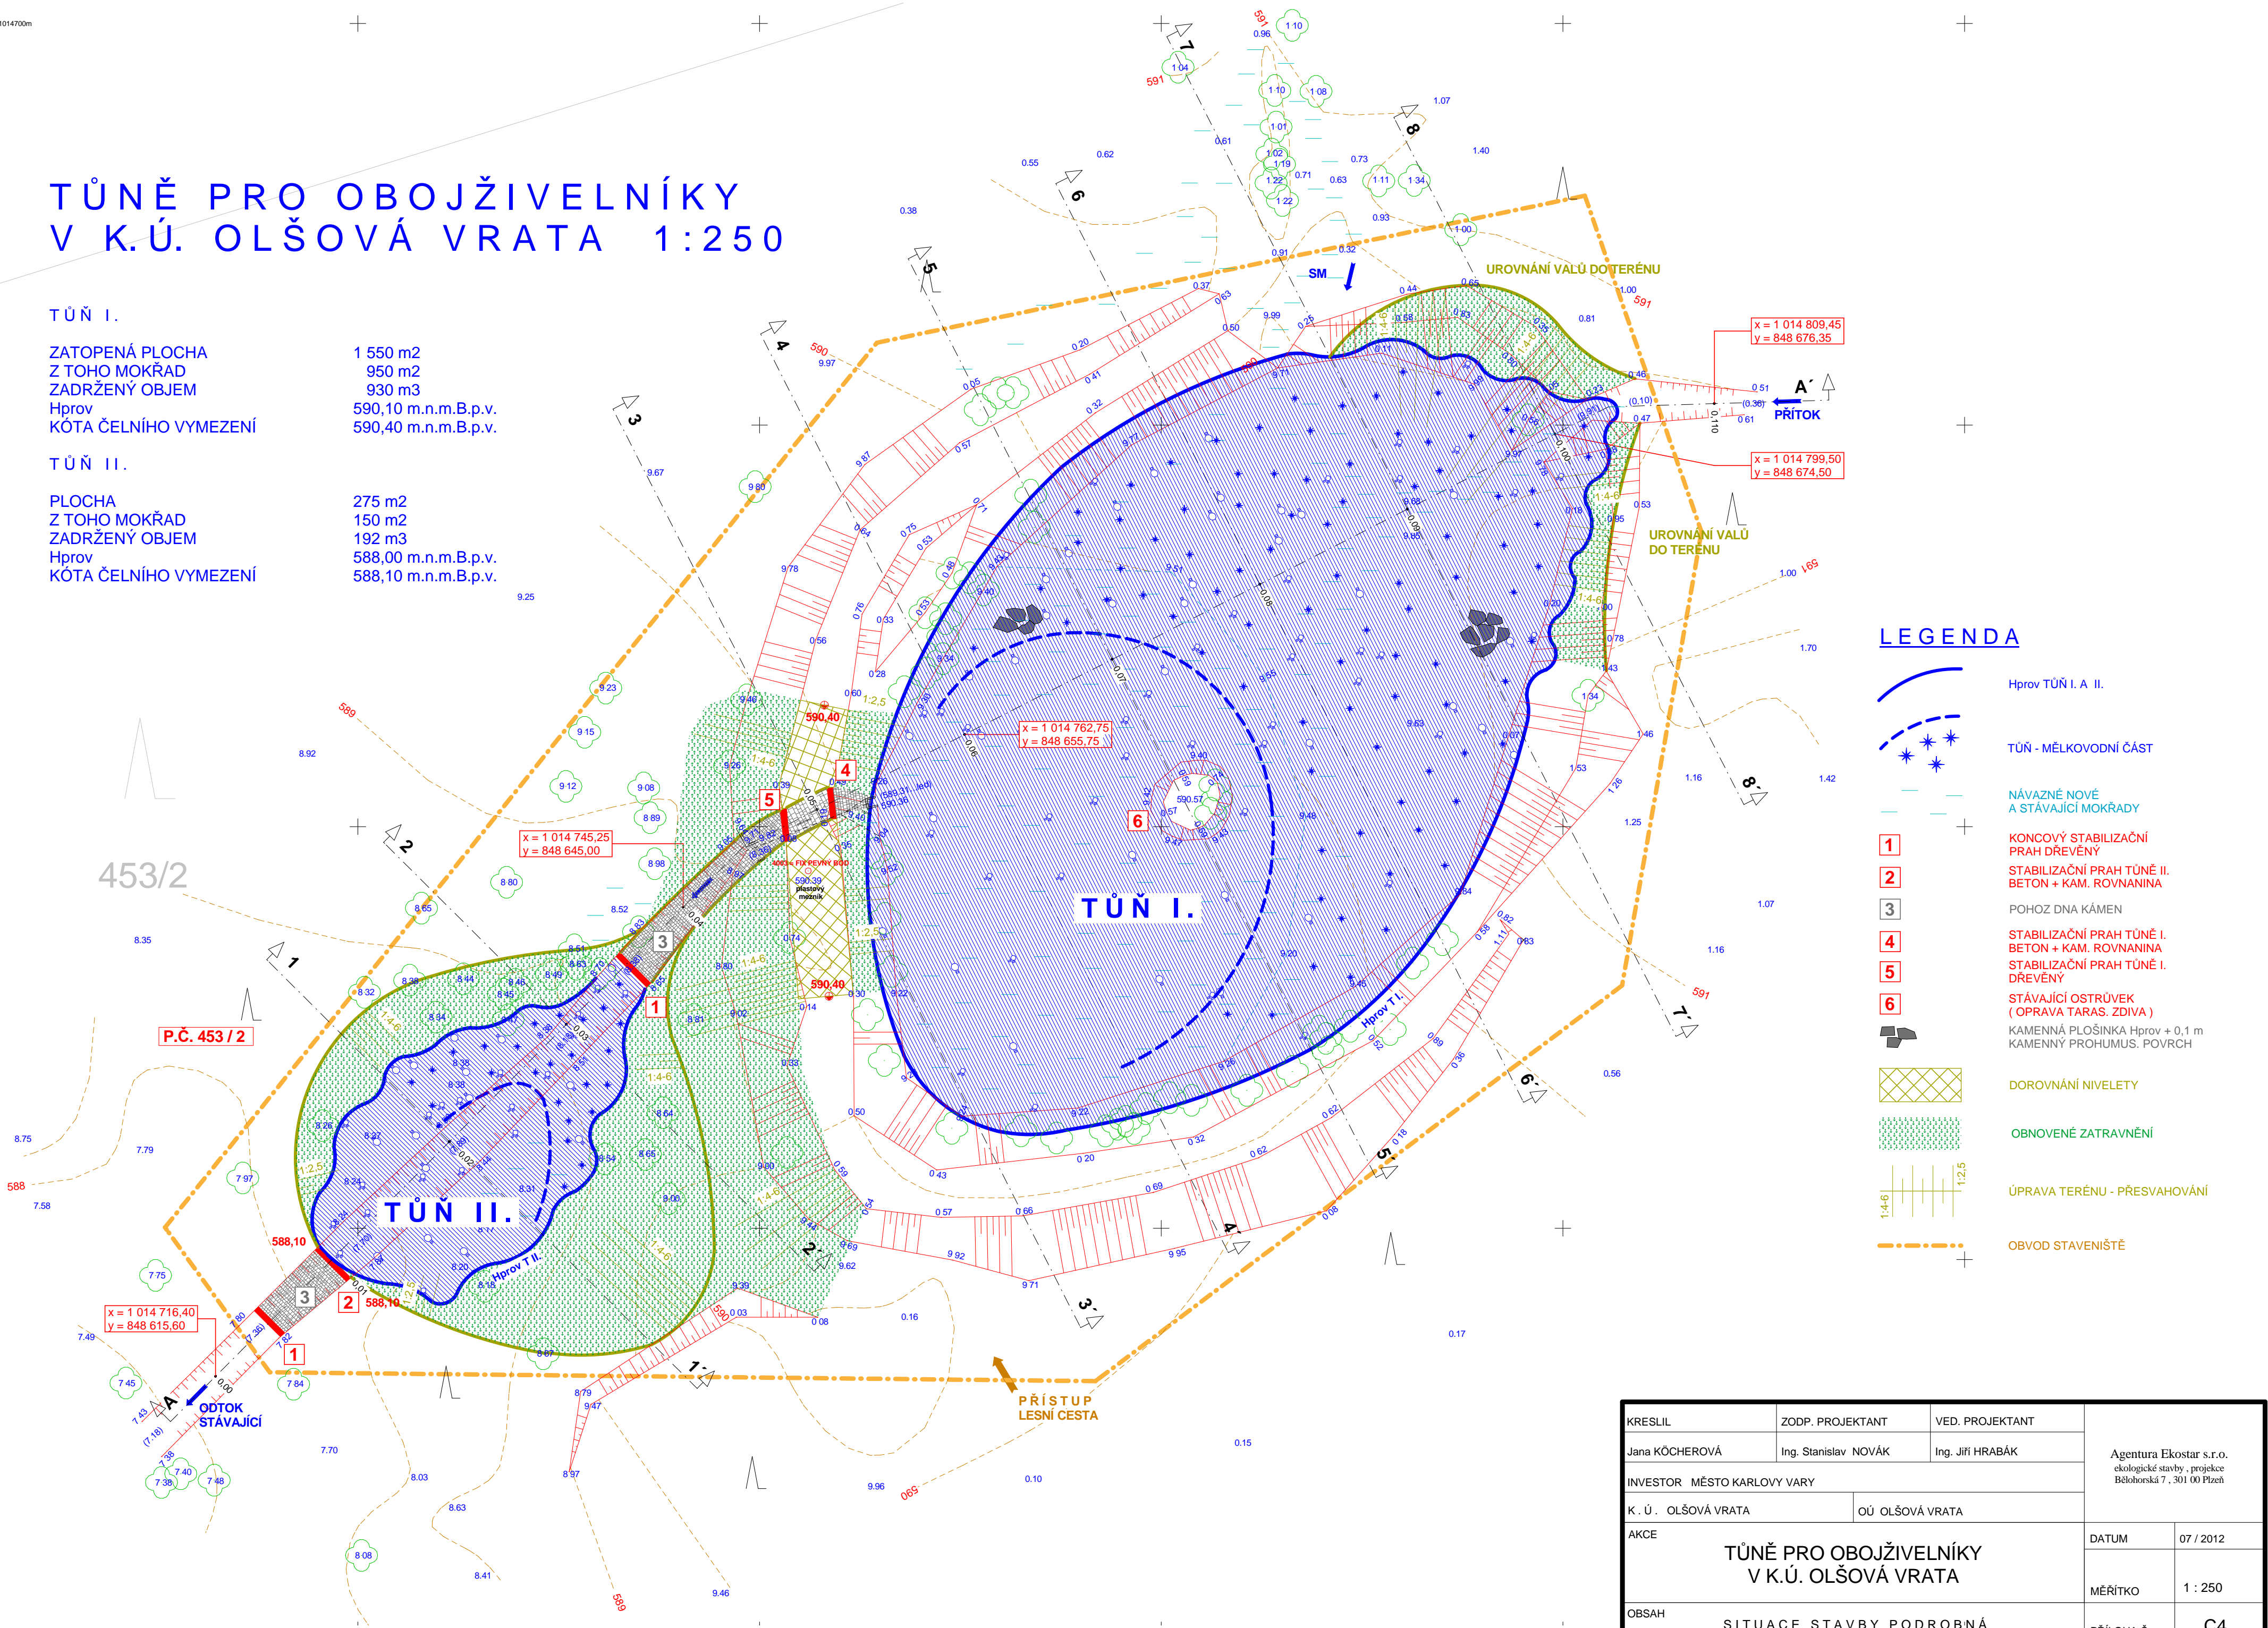

KRESLIL		ZODP. PROJEKTANT		VED. PROJEKTANT		Agentura Ekostar s.r.o. ekologické stavby, projekce Bělohorská 7, 301 00 Plzeň	
Jana KÖCHEROVÁ		Ing. Stanislav NOVÁK		Ing. Jiří HRABÁK			
INVESTOR MĚSTO KARLOVY VARY							
K. Ú. OLŠOVÁ VRATA				OÚ OLŠOVÁ VRATA			
AKCE  TŮŇ PRO OBOJŽIVELNÍKY V K.Ú. OLŠOVÁ VRATA						DATUM	07 / 2012
						MĚŘITKO	1 : 250
OBSAH  SITUACE STAVBY PODROBNÁ						PŘÍLOHA Č.	C4