



ROZVINUTÝ POHLED

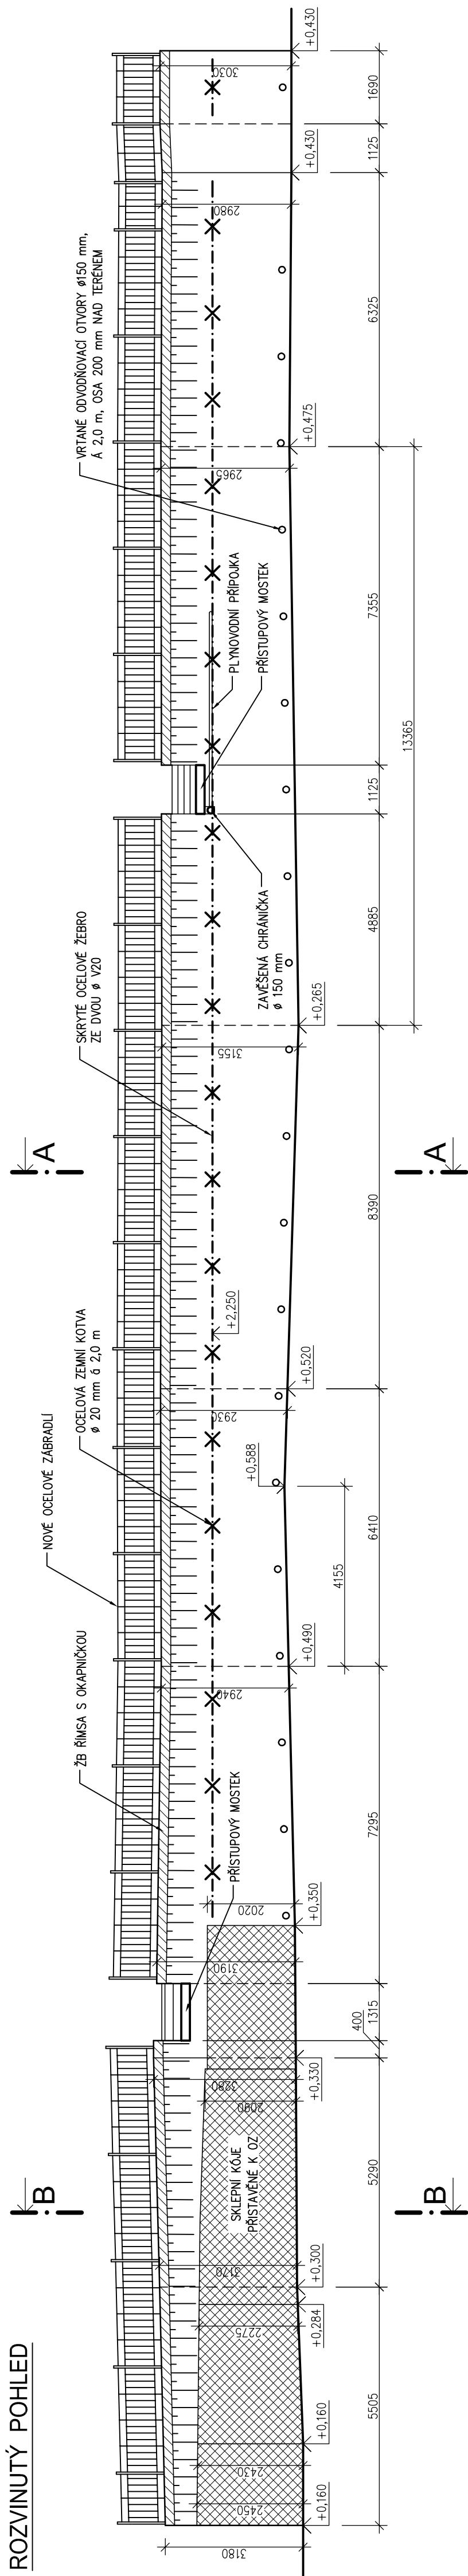


SITUACE

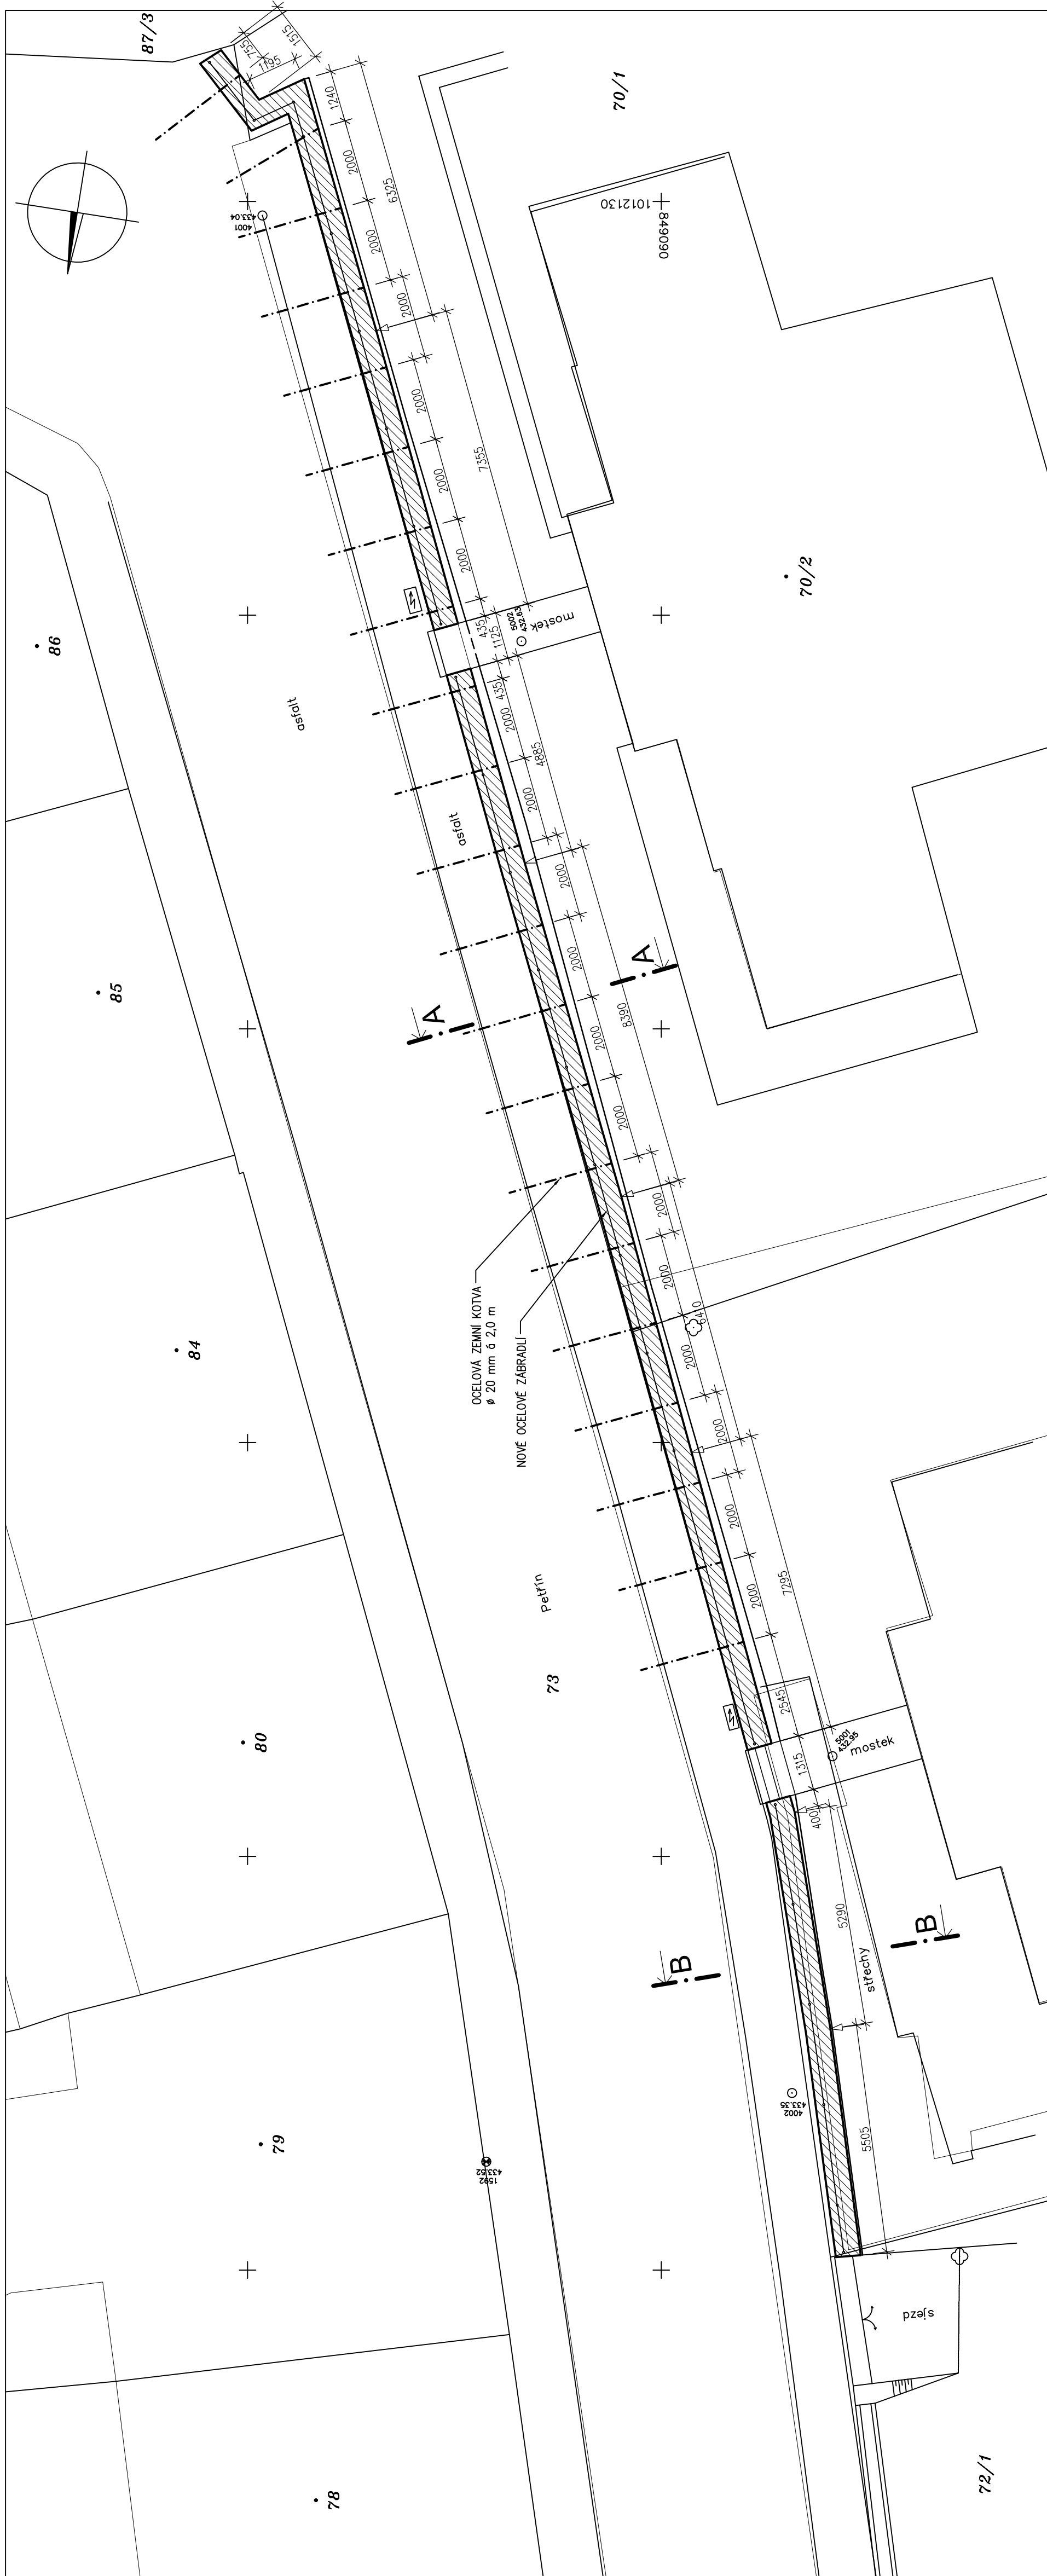

Souřadný systém: JTSK

Výškový systém: BpV
0,000 = 430,000

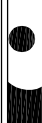Ing. Jiří Dvořák		Ing. Stanislav Vanka Město Karlovy Vary Moskevská 21, 361 20 Karlovy Vary	Boudnická 256 380 02 DALOVICE IČHA: 852 230 017	Kč: 25224981 DIČ: CZ25224981 web: www.cizetv.cz	
Ing. Stanislav Vanka					
Město Karlovy Vary					
Sanace opěrné zdi mezi parcelami č.70/1, 71, 72/1 a 73, ulicePetřín, Karlovy Vary			Zakázka číslo: 1726/09	DSP/ZDS	
SITUACE A ROZVINITÝ POHLED Výkresová dokumentace			Účel:	Datum: 06/2010	Číslo výkresu: F1.1.2.2