




ROZVINUTÝ POHLED

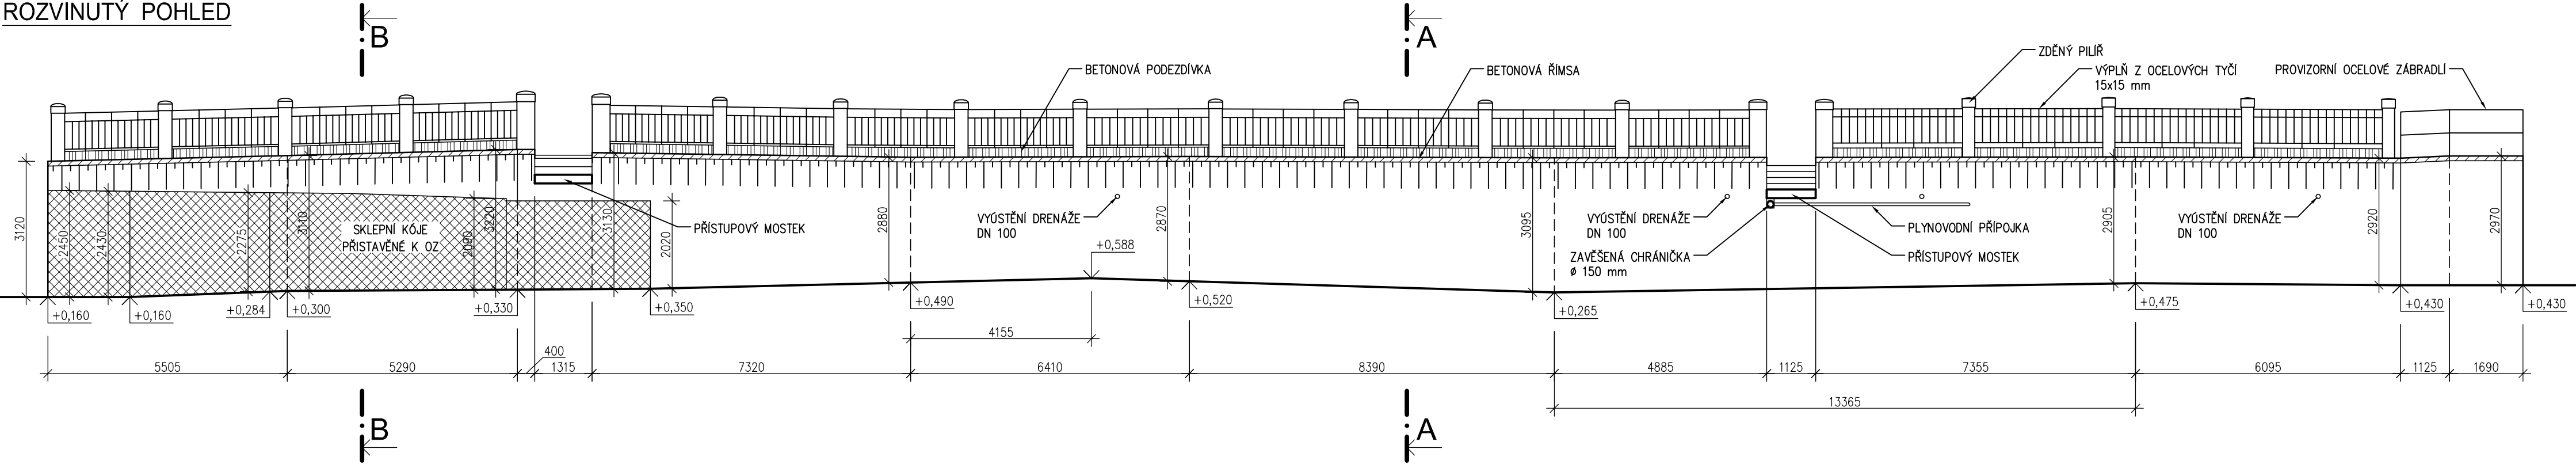


SITUACE

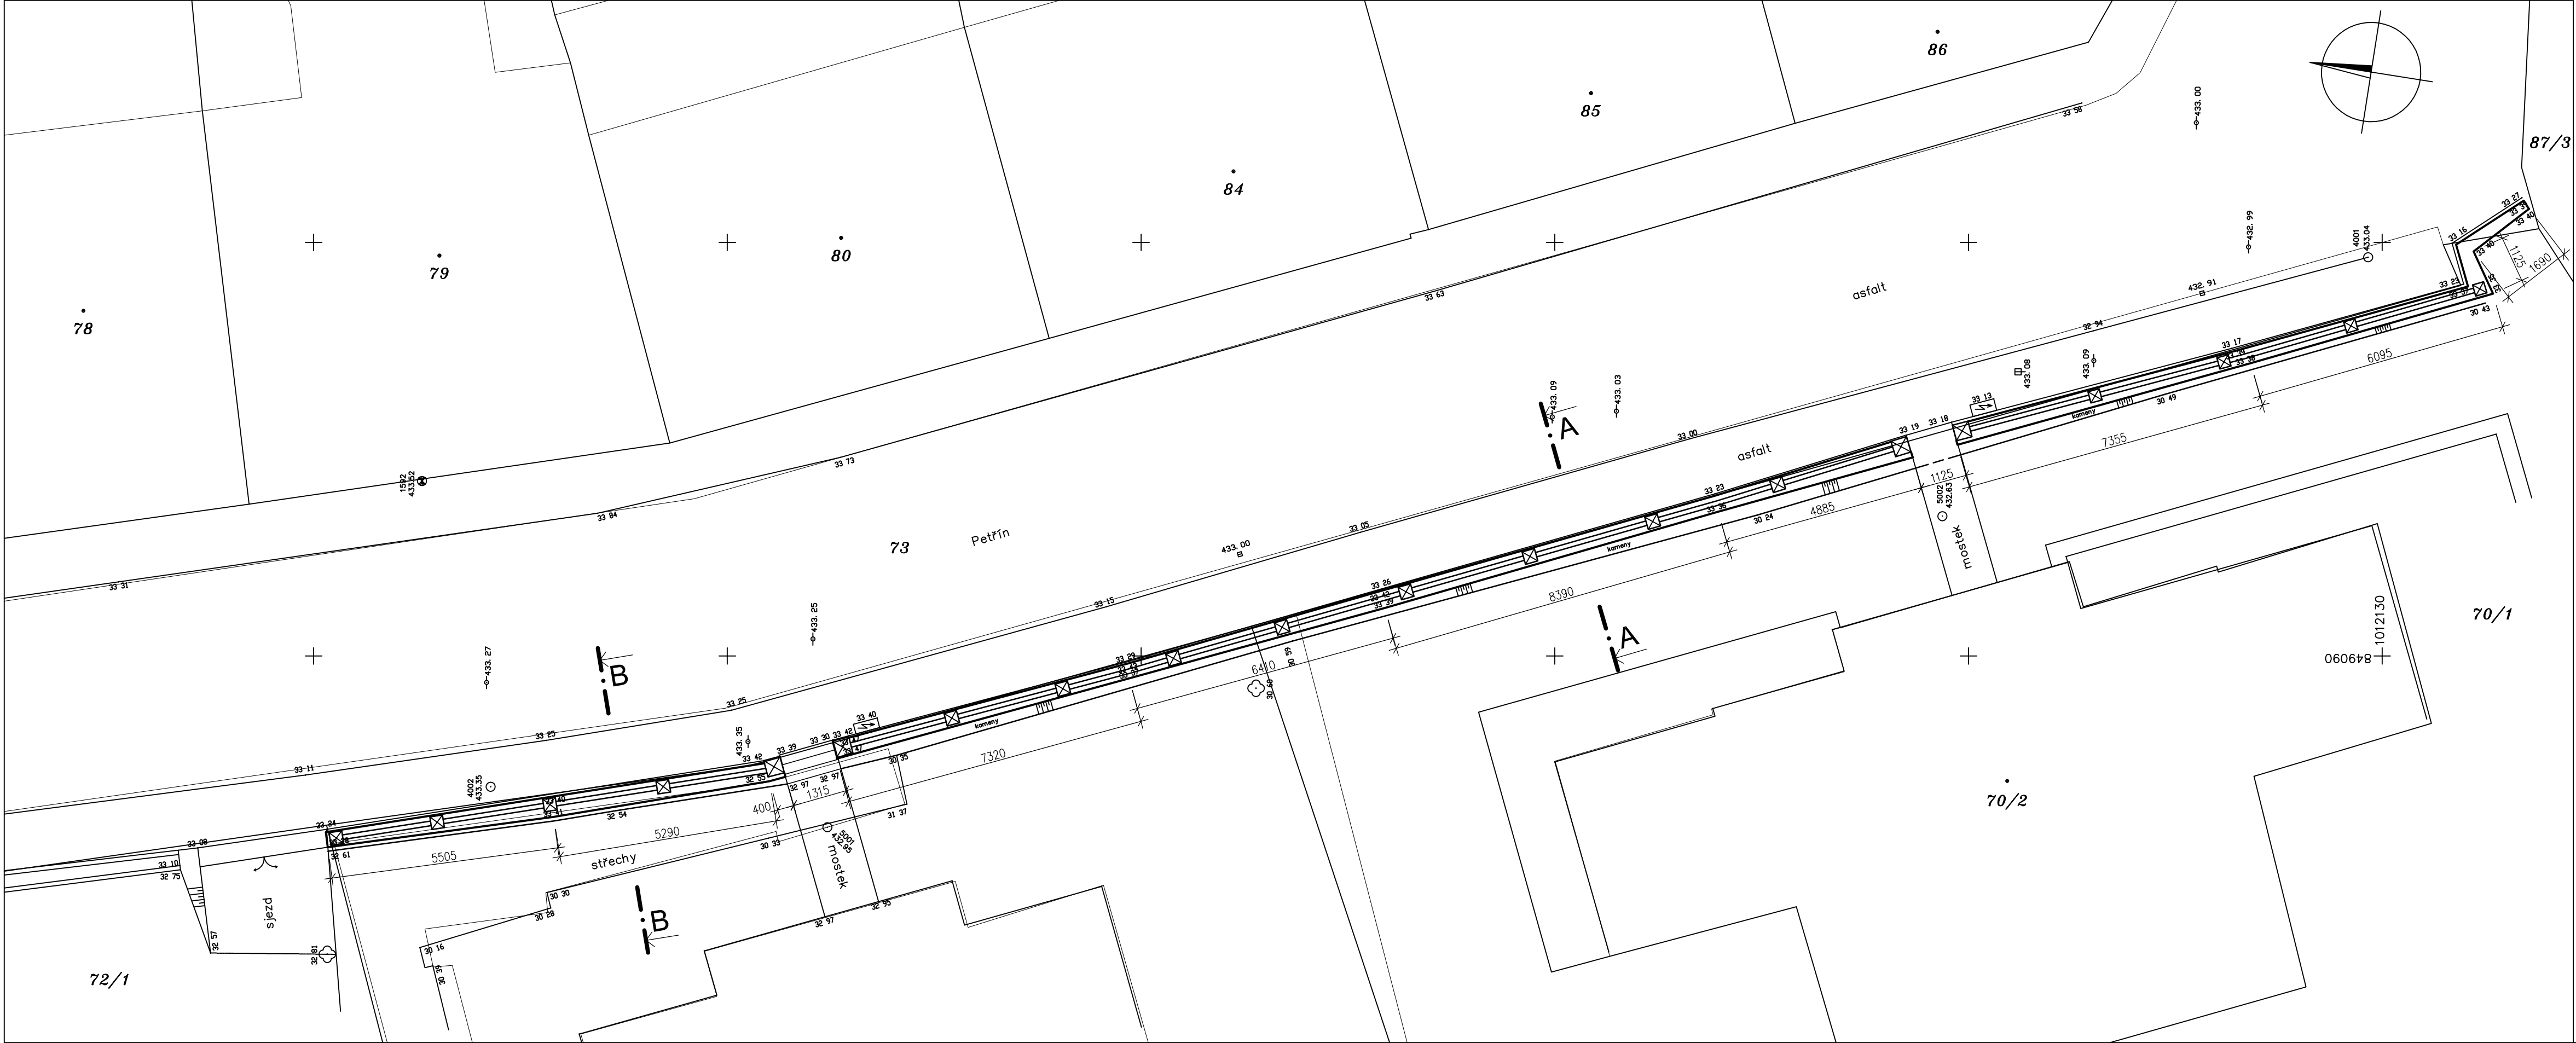


ŘEZ A-A

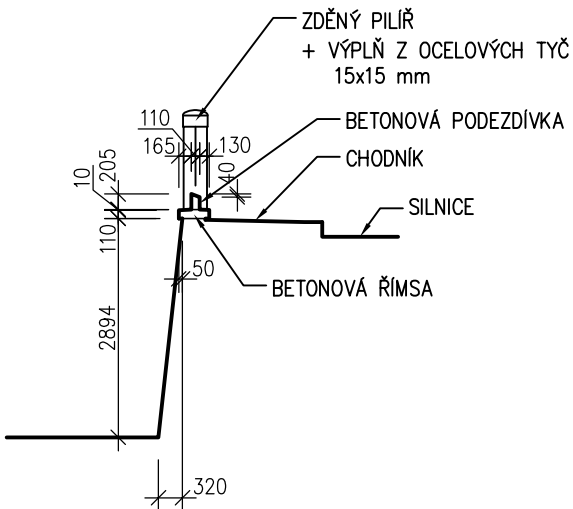

ŘEZ B-B

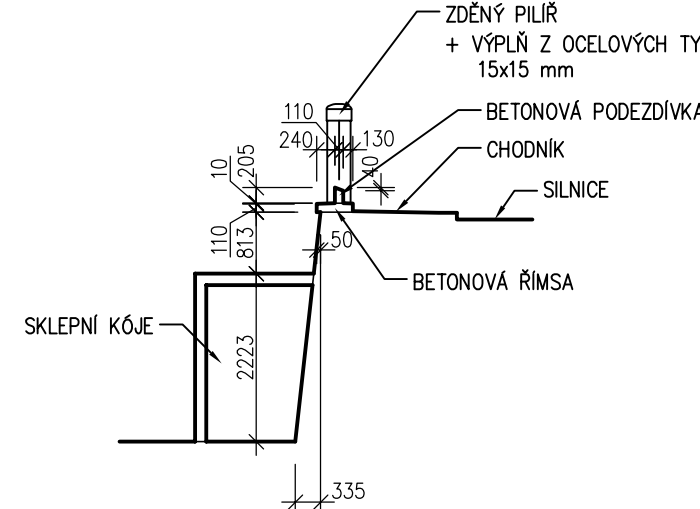

Souřadný systém: JTSK  
Výškový systém: BpV  
0,000 = 430,000

VYPRACOVAL:	Ing. Jiří Dvořák		<b>kancelář stavebního inženýrství</b> 	
ZODPOVĚDNÝ PROJEKTANT:	Ing. Stanislav Vonka			
OBJEDNAL:	Město Karlovy Vary Moskevská 21, 361 20 Karlovy Vary		Botanická 258 360 02 DALOVICE tel/fax: 353 230 017 IČ: 25224581 DIČ: CZ25224581 web: www.kal.cz	
akce:	Sanace opěrné zdi mezi parcelami č.70/1, 71, 72/1 a 73, ulicePetřín, Karlovy Vary		Zakázka číslo:	1726/09
obsah:	SITUACE, ROZVINUTÝ POHLED A PŘÍČNÉ ŘEZY Stavební zaměření		Účel:	DSP/ZDS
			Datum:	06/2010
			Měřítko:	1:100
			Číslo výkresu:	F1.1.2.1