
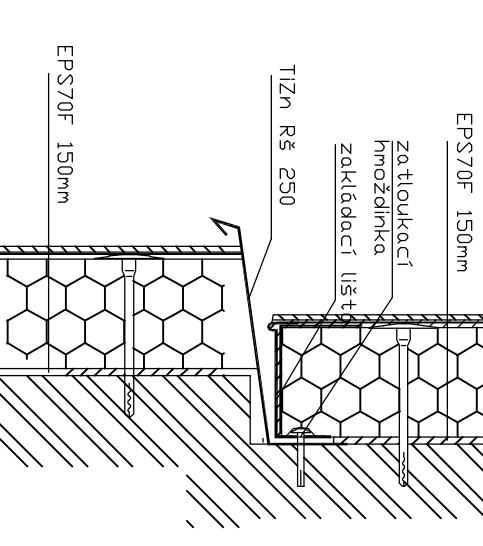
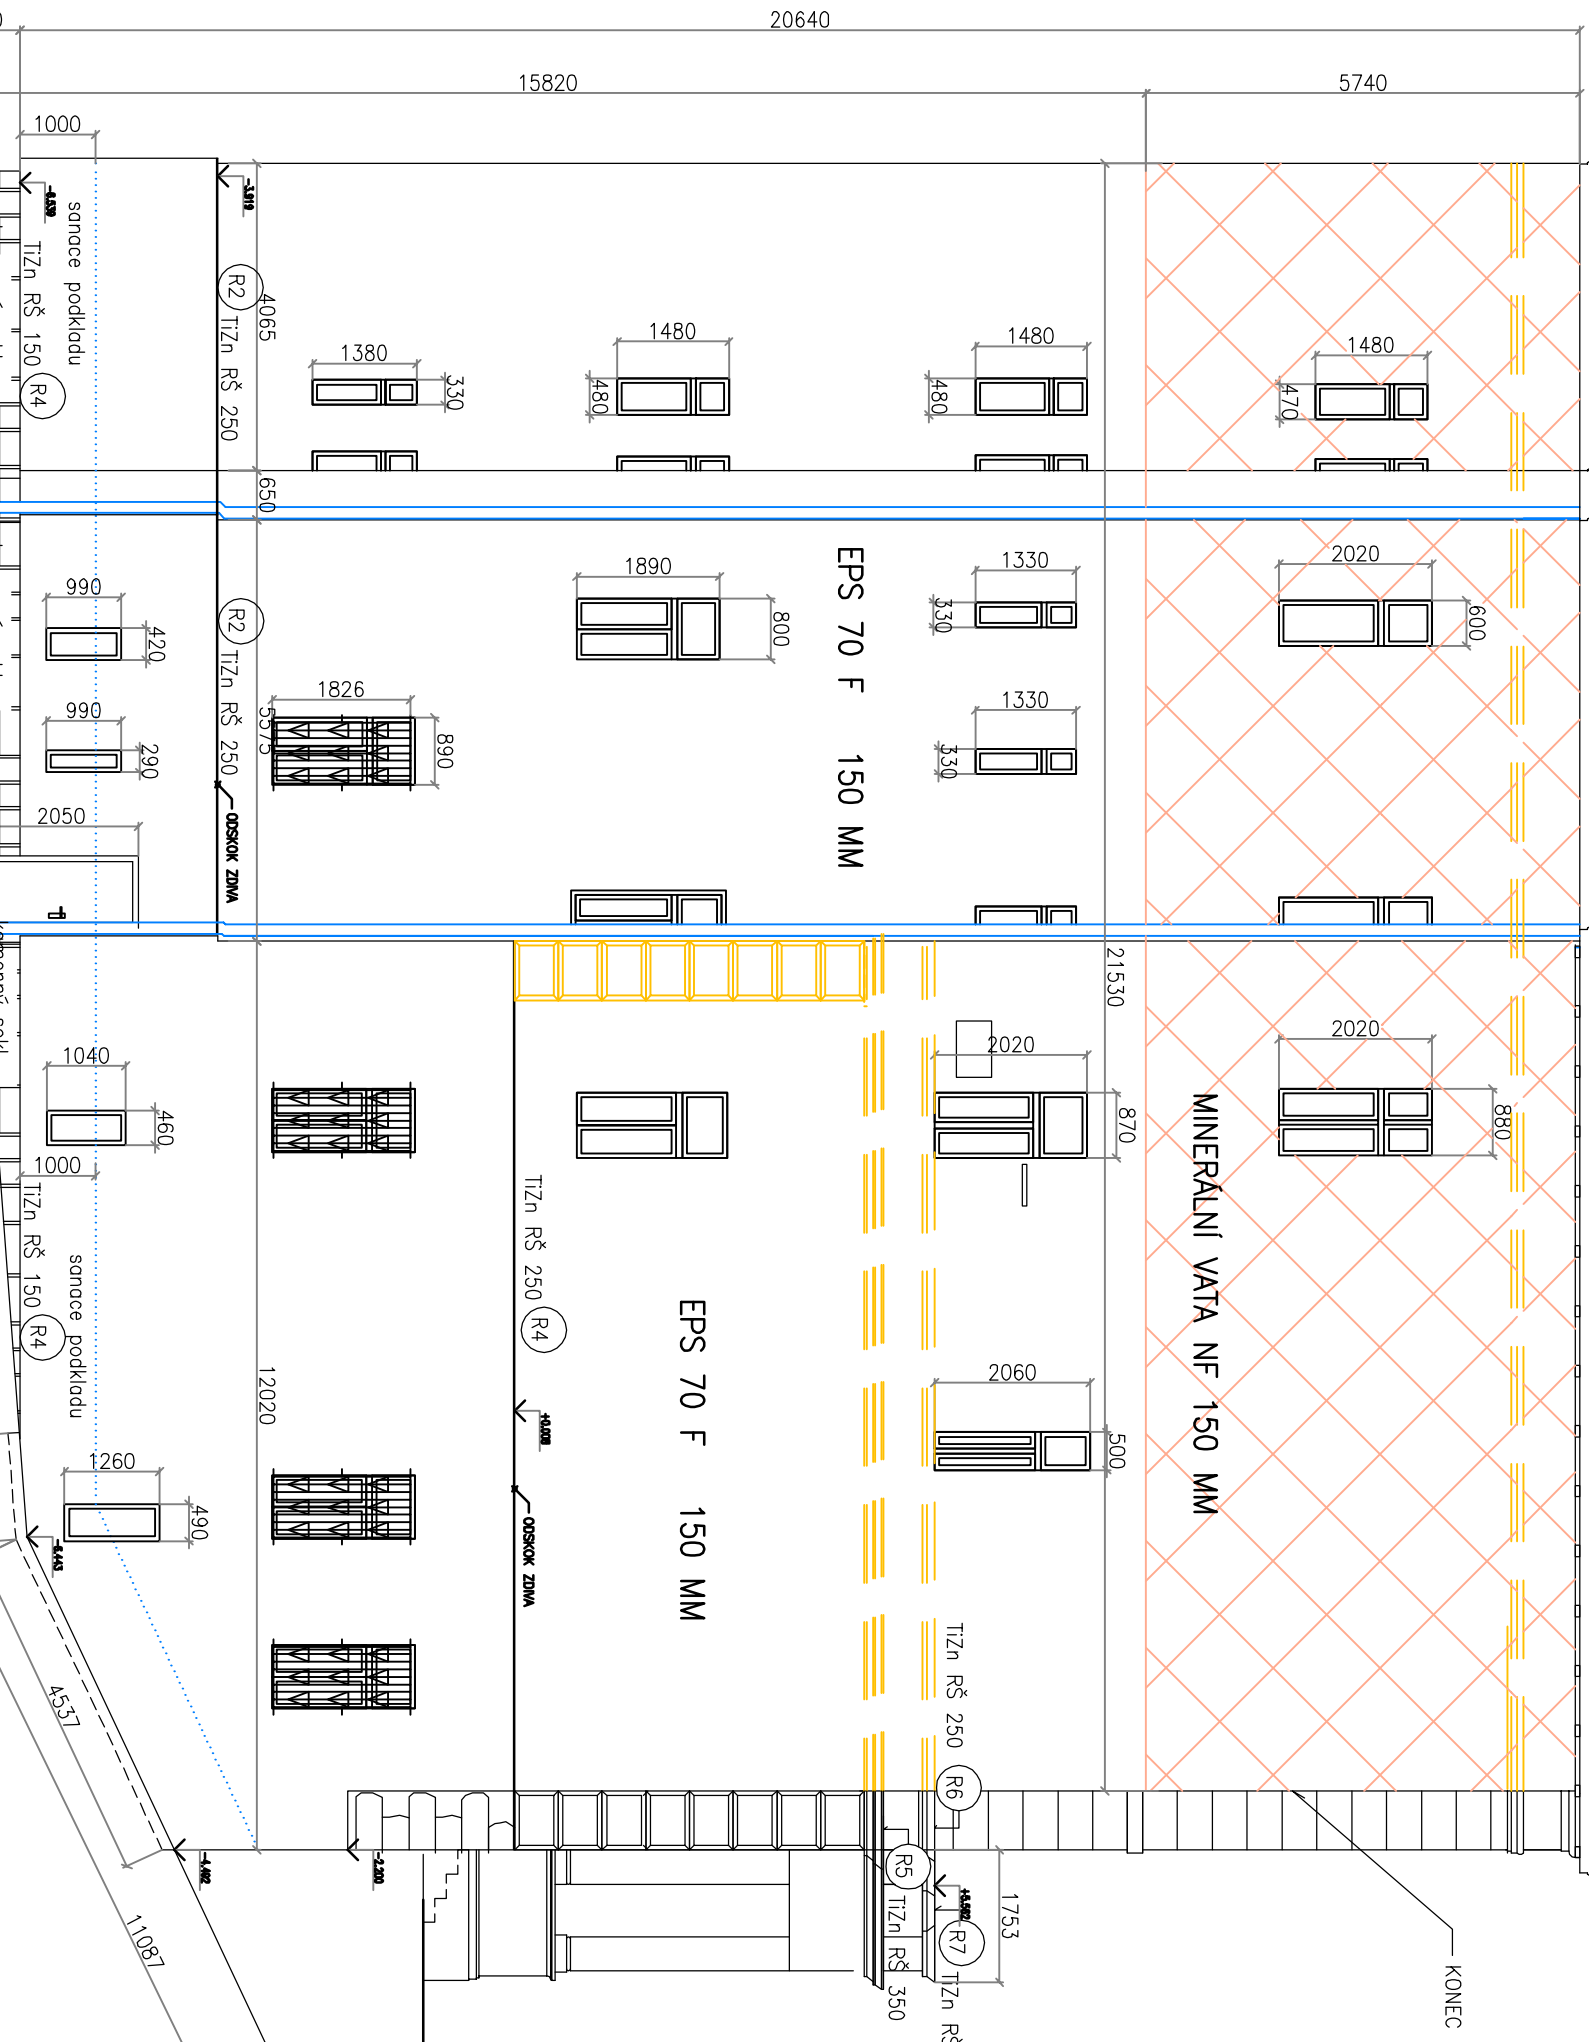
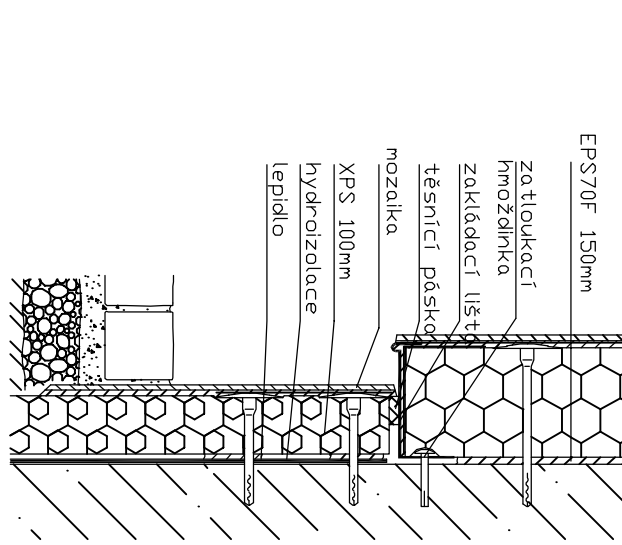
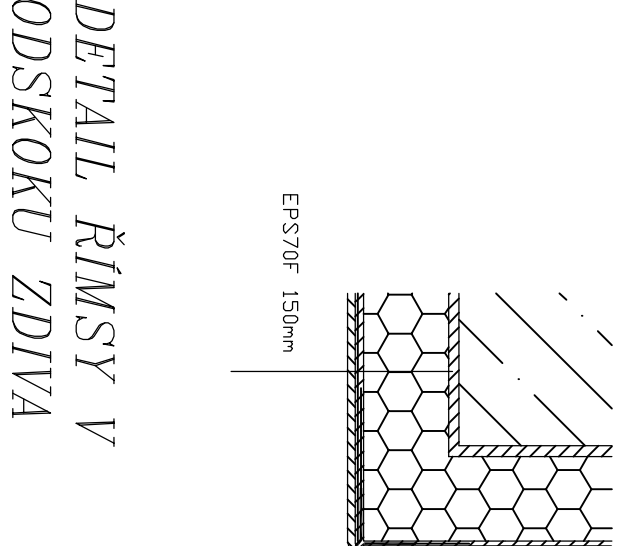
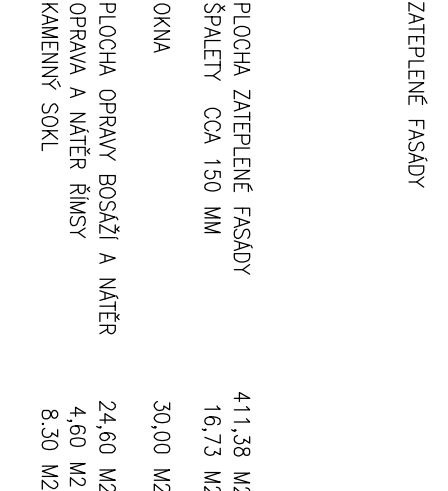


## POHLED VÝCHODNI

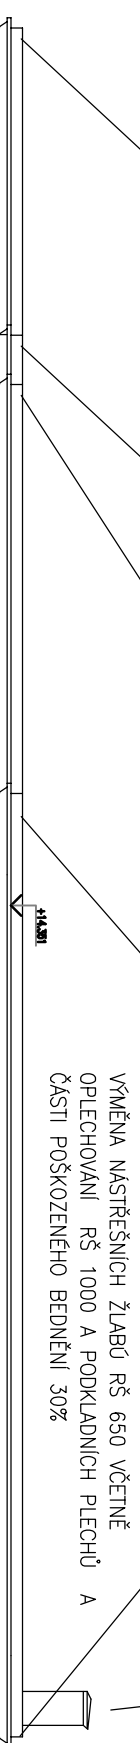




[illegible]