POHLED ZÁPADNÍ

KAMENNÝ SOKL,
OČISTIT –TRYSKÁNÍM, (MECHANICKÝMPEMRLOVÁNÍM)
A OPRAVIT SPÁROVÁNÍ

PLOCHA ZATEPLENÉ FASÁDY	0,00 M2
ŠPALETY CCA 150 MM	20,52 M2
OKNA	69,50 M2
PLOCHA OPRAVY BOSÁŽÍ A NÁTĚR	335,48 M2
OPRAVA A NÁTĚR ŘÍMSY	36,64 M2
KAMENNÝ SOKL	10,60 M2
SOKL Z DESEK XPS	0,00 M2

1. PLOCHY SILIKONOVÁ BARVA
2. BOSÁŽE A ŘÍMSY SILIKONOVÁ BARVA
3. ŠPALETY A ŠAMBRÁNY BARVA BÍLÁ SILIKONOVÁ BARVA
4. KAMENNÝ SOKL PŘÍRODNÍ OTRYSKANÝ
5. KLEMPÍŘSKÉ KONSTRUKCE NATŘENÉ BARVOU NA TiZn
6. DOMALOVANÁ OKNA SILIKONOVÁ BARVA

POHLED SEVERNÍ

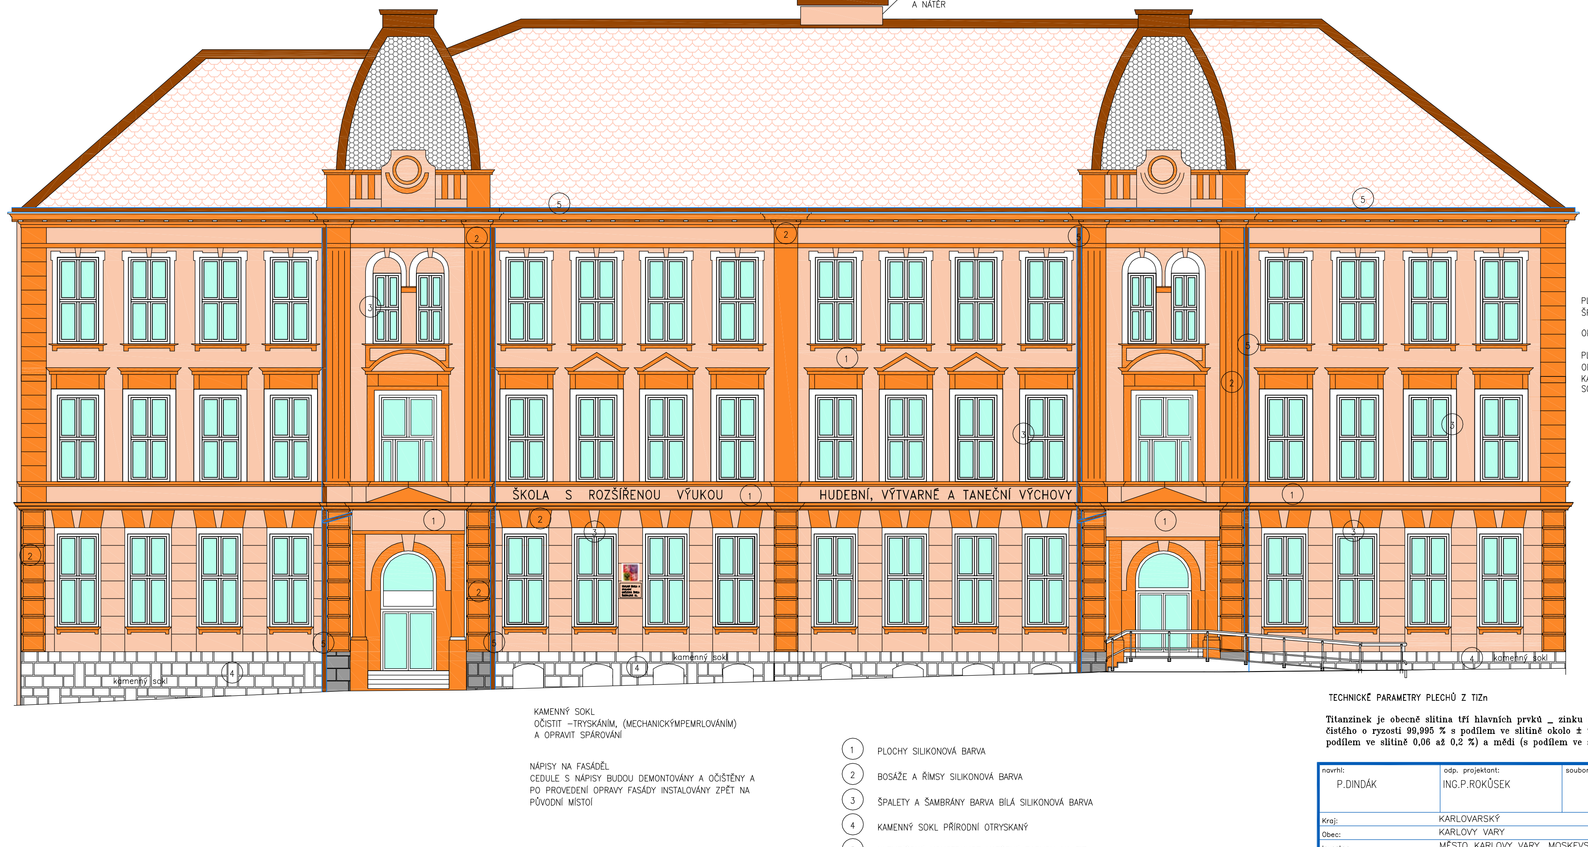

KAMENNÝ SOKL
OČISTIT –TRYSKÁNÍM, (MECHANICKÝMPEMRLOVÁNÍM)
A OPRAVIT SPÁROVÁNÍ

NÁPISY NA FASÁDĚ
CEDULE S NÁPISY BUDOU DEMONTOVÁNY A OČIŠTĚNY A
PO PROVEDENÍ OPRAVY FASÁDY INSTALOVÁNY ZPĚT NA
PŮVODNÍ MÍSTO

PLOCHA ZATEPLENÉ FASÁDY	0,00 M2
ŠPALETY CCA 150 MM	58,64 M2
OKNA	213,47 M2
PLOCHA OPRAVY BOSÁŽÍ A NÁTĚR	505,00 M2
OPRAVA A NÁTĚR ŘÍMSY	81,56 M2
KAMENNÝ SOKL	43,86 M2
SOKL Z DESEK XPS	0,00 M2

1. PLOCHY SILIKONOVÁ BARVA
2. BOSÁŽE A ŘÍMSY SILIKONOVÁ BARVA
3. ŠPALETY A ŠAMBRÁNY BARVA BÍLÁ SILIKONOVÁ BARVA
4. KAMENNÝ SOKL PŘÍRODNÍ OTRYSKANÝ
5. KLEMPÍŘSKÉ KONSTRUKCE NATŘENÉ BARVOU NA TiZn

POZNÁMKA

KONEČNÝ VÝBĚR BAREV A BAREVNÉ ŘEŠENÍ BUDE
KONZULTOVÁNO S VEDENÍM ZŠ NA ZÁKLADĚ
PŘEDLOŽENÉHO BAREVNÉHO VZORNÍKU DODAVATELE.

VEŠKERÉ KLEMPÍŘSKÉ KONSTRUKCE JE NUTNÉ PŘED
ZAHÁJENÍM JEJICH VÝROBY ZAMĚŘIT NA MÍSTĚ.

TECHNICKÉ PARAMETRY PLECHŮ Z TiZn

Titanzinek je obecné slitina tří hlavních prvků – zinku (elektrolyticky čistého o ryzosti 99,995 % a podílem ve slitině okolo ± 99 %), titanu (s podílem ve slitině 0,06 až 0,2 %) a mědi (s podílem ve slitině 0,06 až 1 %).

navrhl: P.DINDÁK	odp. projektant: ING.P.ROKŮSEK	soubor:
Kraj: KARLOVARSKÝ		
Obec: KARLOVY VARY		
Investor: MĚSTO KARLOVY VARY, MOSKEVSKÁ 21		
Datum: 4/2011	Stupeň: DSP	Zakázkové číslo: 11054

KV ENGINEERING SPOL. S R.O.
Závodu míru 584/7, 360 17, Karlovy Vary
tel.: 353 447 911, fax: 353 447 929

Autorizace:

KARLOVY VARY
ZŠ A ZŠU ŠMERALOVÁ 15/336
ZATEPLENÁ FASÁDA – BAREVNÉ ŘEŠENÍ

Příloha:	Měřítko:	Formát:	Číslo přílohy:
POHLED SEVERNÍ A ZÁPADNÍ	1:100	10xA4	F6

Výkres je duševním majetkem firmy KV engineering spol. s r.o., nesmí být použit a kopírován třetí osobou, jí předán či jinak s ním nakládáno bez písemného souhlasu firmy KV engineering spol. s r.o.

PDF vytvořeno zkušební verzí pdfFactory www.fineprint.cz

POHLED JIŽNÍ

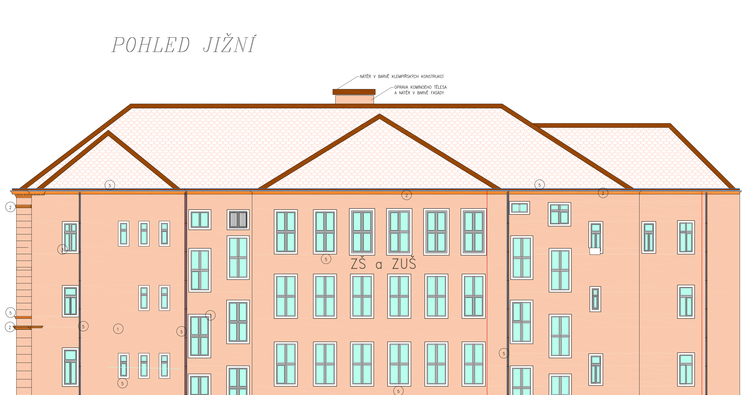
ZŠ a ZUŠ
CHELNÝ SOKL
XPS 100
KAMENNÝ SOKL
OKAPOVÝ CHODNÍK Z BET SLAŽDIC 500/500/50 V DÉLCE 363 M DO BET. LOŽE.
ZDIVO DO VÝŠKY CCA 1M NAD KAMENNÝ SOKL
OTLOUCIT OMÍTKU , VYŠKÁRÁNÍ SPÁRY A PROVEST SANAČNÍ OMÍTKU
VENTILAČNÍ MŘÍŽKY 150/150, 300/300 NAHRADIT NOVÝMI HLINÍKOVÝMI (PLASTOVÝMI)
VYMĚNIT VESKERÉ KLIMPÝRSKÉ PRVKY (SVODY PARAPETY) SPECIFIKOVANÉ PŘÍMO A DOD. ZA NOVÉ TZH
KOLEM OKEN POUŽÍT PLASTOVÉ PROFILY
Okenní profily pro zateplovací systémy.
Je určen pro vytvoření pevného, ale dilatačního spoje při zateplování budov. Profil je vybaven okapničkou, díky které se dešťová voda stéká po povrchu zateplovacího systému a nedochází k mokrá nasákání do konstrukce. Odpadá hmatení spár, zabraňuje vzniku trhlin a tím i vzniku plísní. Profil je možné použít i pro zapuštění okenních rámů.
DODĚLAT ŠÍDY PARAPETŮ, ŘEŠENÍ, PROPART , KTERÉ BUDOU SCHOVANÝ POD ZDIVEM FASÁDY, NEBO BY JEN NEPATRNĚ ČNĚLY NAD FASÁDU

PLOCHA ZATEPLENÉ FASÁDY 802,05 M2
SPALETY CCA 150 MM 58,22 M2
OKNA 174,18 M2
PLOCHA OPRAVY BOZAŽÍ A MATEŘ 18,90 M2
OPRAVA A NATĚR ŘÍMSY 12,57 M2
KAMENNÝ SOKL 13,57 M2
SOKL Z DESEK XPS 13,13 M2

1. PLOCHY SILIKONOVÉ,ŠLECHTĚNÉ, PROBARVENÉ ZRN. 2 MM
2. BOZAŽE A ŘÍMSY SILIKONOVÁ BARVA
3. ŠPALETY A ŠAMBRÁNY BARVA BÍLÁ ŠÍŘKA 150 MM SILIKONOVÉ,ŠLECHTĚNÉ, PROBARVENÉ ZRN. 2 MM
4. KAMENNÝ SOKL BARVA PŘÍRODNÍ OTRYSKANÝ
5. KLIMPÝRSKÉ KONSTRUKCE NÁTĚR BARVOU NA TLO+
6. SOKLOVÁ PROSKVĚŘOVÁ MOZAIKA V BARVĚ KAMENE

POHLED VÝCHODNÍ

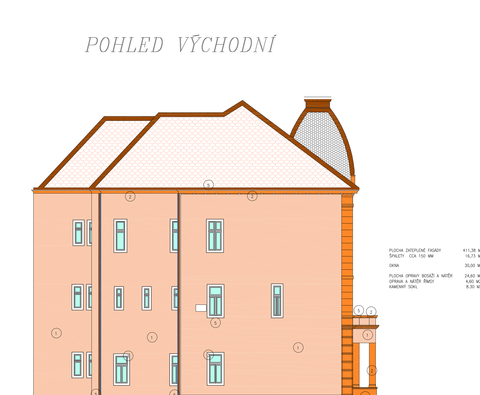

PLOCHA ZATEPLENÉ FASÁDY 411,38 M2
SPALETY CCA 150 MM 16,73 M2
OKNA 30,00 M2

ODSTRANIT UKONČUJÍCÍ LIŠTU NOPOVÉ IZOLACE.
NOPOVOU IZOLACI ŘÁDNĚ UPEVNIT TALÍŘOVÝM HMOŽDINAMI A FASÁDNÍ DESKY ZALIŽIT 150 MM POD TERÉNEM
OKAPOVÝ CHODNÍK Z BET SLAŽDIC 500/500/50 V DÉLCE 363 M DO BET. LOŽE.

1. PLOCHY SILIKONOVÉ,ŠLECHTĚNÉ, PROBARVENÉ ZRN. 2 MM
2. BOZAŽE A ŘÍMSY SILIKONOVÁ BARVA
3. ŠPALETY A ŠAMBRÁNY BARVA BÍLÁ ŠÍŘKA 150 MM SILIKONOVÉ,ŠLECHTĚNÉ, PROBARVENÉ ZRN. 2 MM
4. KAMENNÝ SOKL BARVA PŘÍRODNÍ OTRYSKANÝ
5. KLIMPÝRSKÉ KONSTRUKCE NÁTĚR BARVOU NA TLO+

POZNÁMKA

KONEČNÉ VZHLED BAREVY A BAREVNÉ ŘEŠENÍ BUDE KONZULTOVÁNO S VEDOUCÍM ZÚ NA ZÁKLADĚ PŘEDLOŽENÉHO BAREVNÉHO VZORNÍKU DODAVATELE.

VEŠKERÉ KLIMPÝRSKÉ KONSTRUKCE JE NUTNÉ PŘED ZAHÁJENÍM JEJICH VÝROBY ZAMĚŘIT NA MÍSTĚ.

TECHNICKÉ PARAMETRY PLECHŮ Z TLO+



KARLOVY VARY
ZŠ A ZŠU SMERALOVÁ 15/336
ZATEPLENÁ FASÁDA – BAREVNÉ ŘEŠENÍ

Název výkresu: POHLED VÝCHODNÍ A JIŽNÍ | Měřítko: 1:100 | Formát: 12A4 | Číslo přílohy: P8

Výkres je duševním majetkem firmy KV engineering spol. s r.o., nesmí být použit a kopírován ČNÍ osobou, jí předán či jinak v rám nakládáno bez písemného souhlasu firmy KV engineering spol. s r.o.

Autorizace:
KV ENGINEERING SPOL. S R.O.
Závodu míru 584/7, 360 17 Karlovy Vary
tel.: 353 447 811, fax: 353 447 828

PDF vytvořeno zkušební verzí pdfFactory | Koupit na www.fineprint.cz