



ROZVINUTÝ POHLED  
(od Švýcarského dvora)

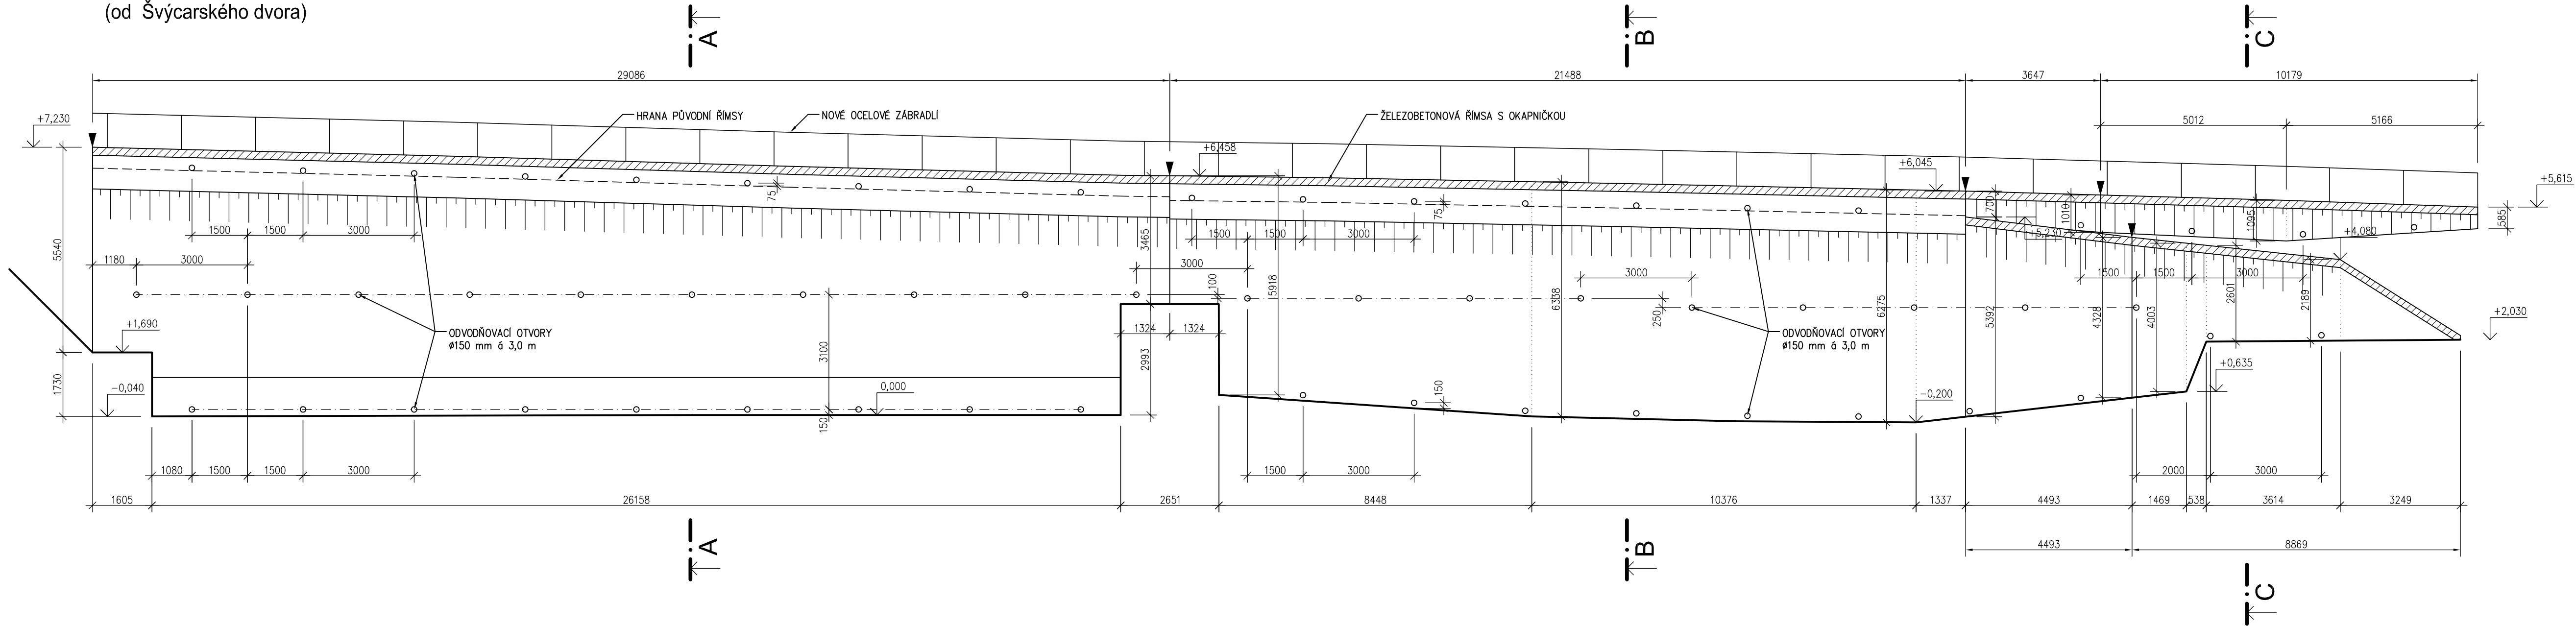

VYPRACOVAL:	Ing. Jiří Dvořák		<b>kancelář stavebního inženýrství</b> 	
ZODPOVĚDNÝ PROJEKTANT:	Ing. Stanislav Vonka			
OBJEDNAL:	Město Karlovy Vary Moskevská 21, 361 20 Karlovy Vary			
akce:			OPĚRNÁ ZED' na p.p.č. 622 za objektem LS Švýcarský dvůr, u komunikace U Imperiálu, KV	
obsah:			ROZVINUTÝ POHLED Projektová dokumentace	
			Zakázka číslo:	1692/09
			Účel:	DSŘ
			Datum:	11/2009
			Měřítko:	1:100
			Číslo výkresu:	F1.1.2.2