




ROZVINUTÝ POHLED  
(od Švýcarského dvora)

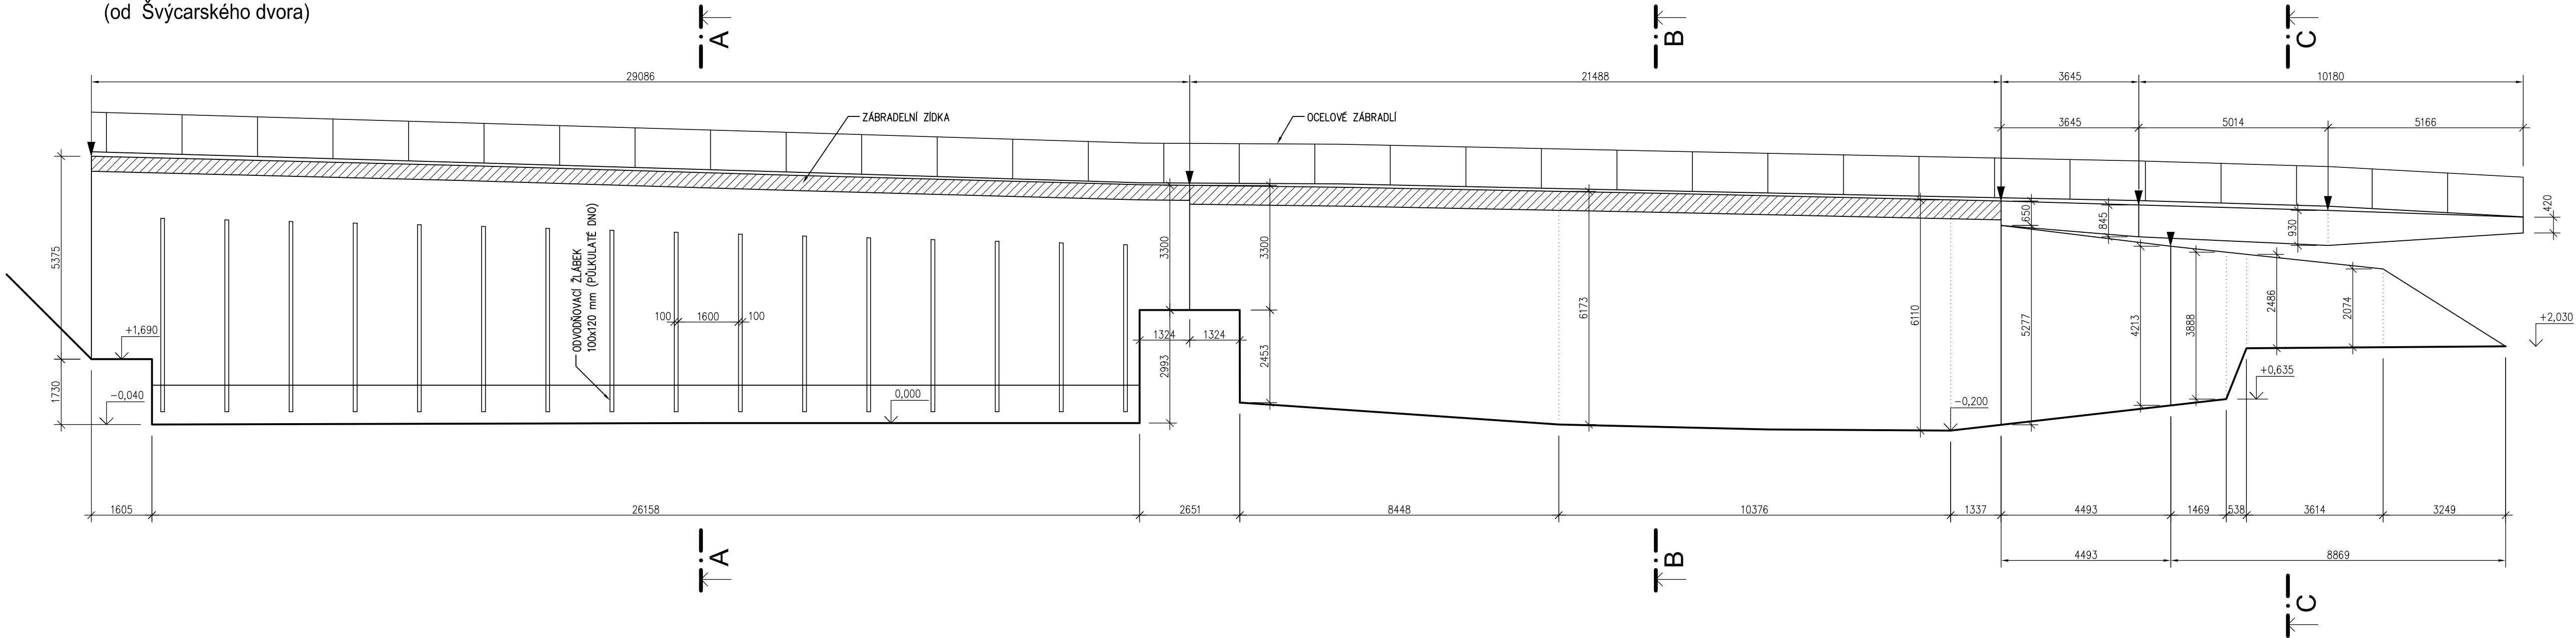


ŘEZ A-A

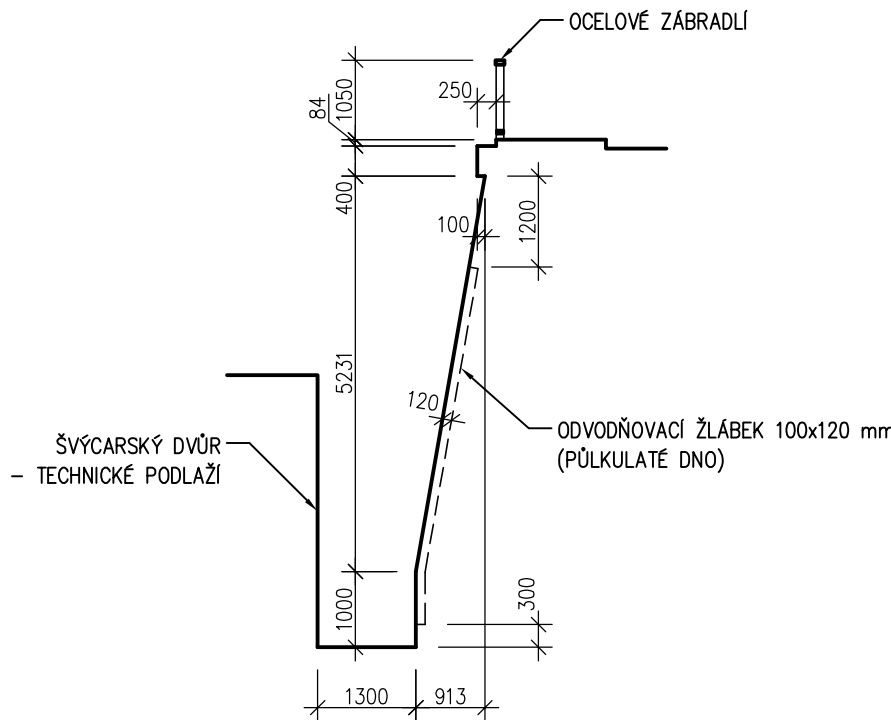


ŘEZ B-B

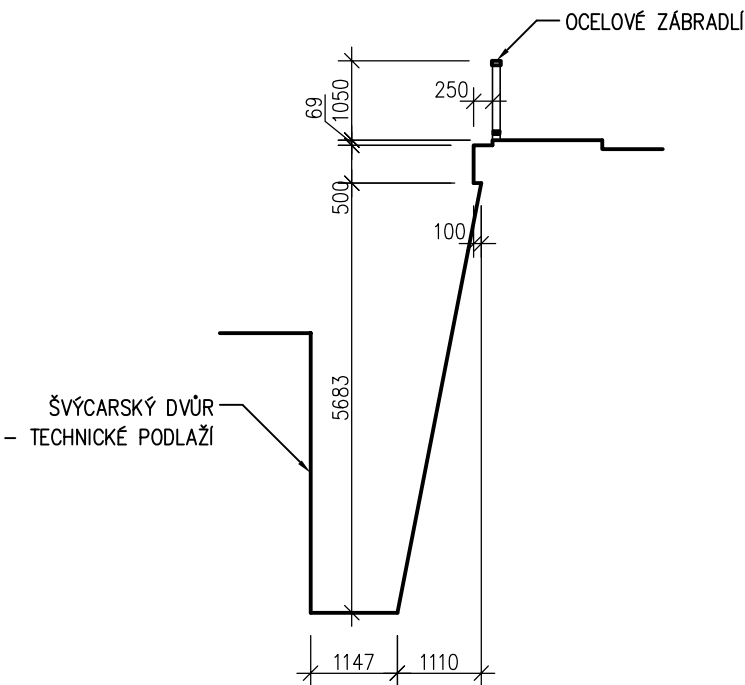

ŘEZ C-C

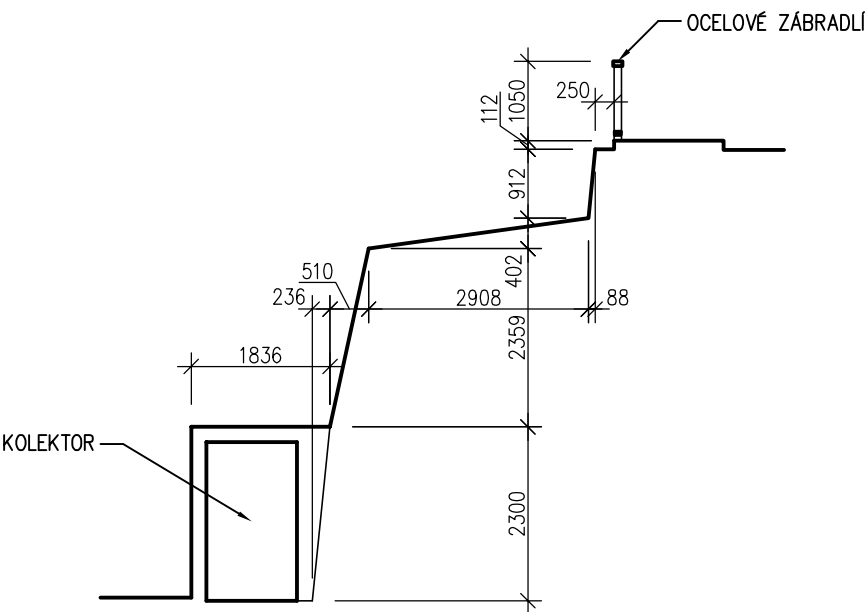

VYPRACOVAL:	Ing. Jiří Dvořák		<b>kancelář stavebního inženýrství</b> 		
ZODPOVĚDNÝ PROJEKTANT:	Ing. Stanislav Vonka				
OBJEDNAL:	Město Karlovy Vary Moskevská 21, 361 20 Karlovy Vary		Botanická 256 360 02 DALOVICE tel/fax: 353 230 017		
Úkol:			IČ: 25224581 DIČ: CZ25224581 web: www.kal.cz		
Obsah:			Zakázka číslo:	1692/09	
			Účel:	DSŘ	
			Datum:	11/2009	
			Měřítko:	1:100	Číslo výkresu:
			F1.1.2.1		