








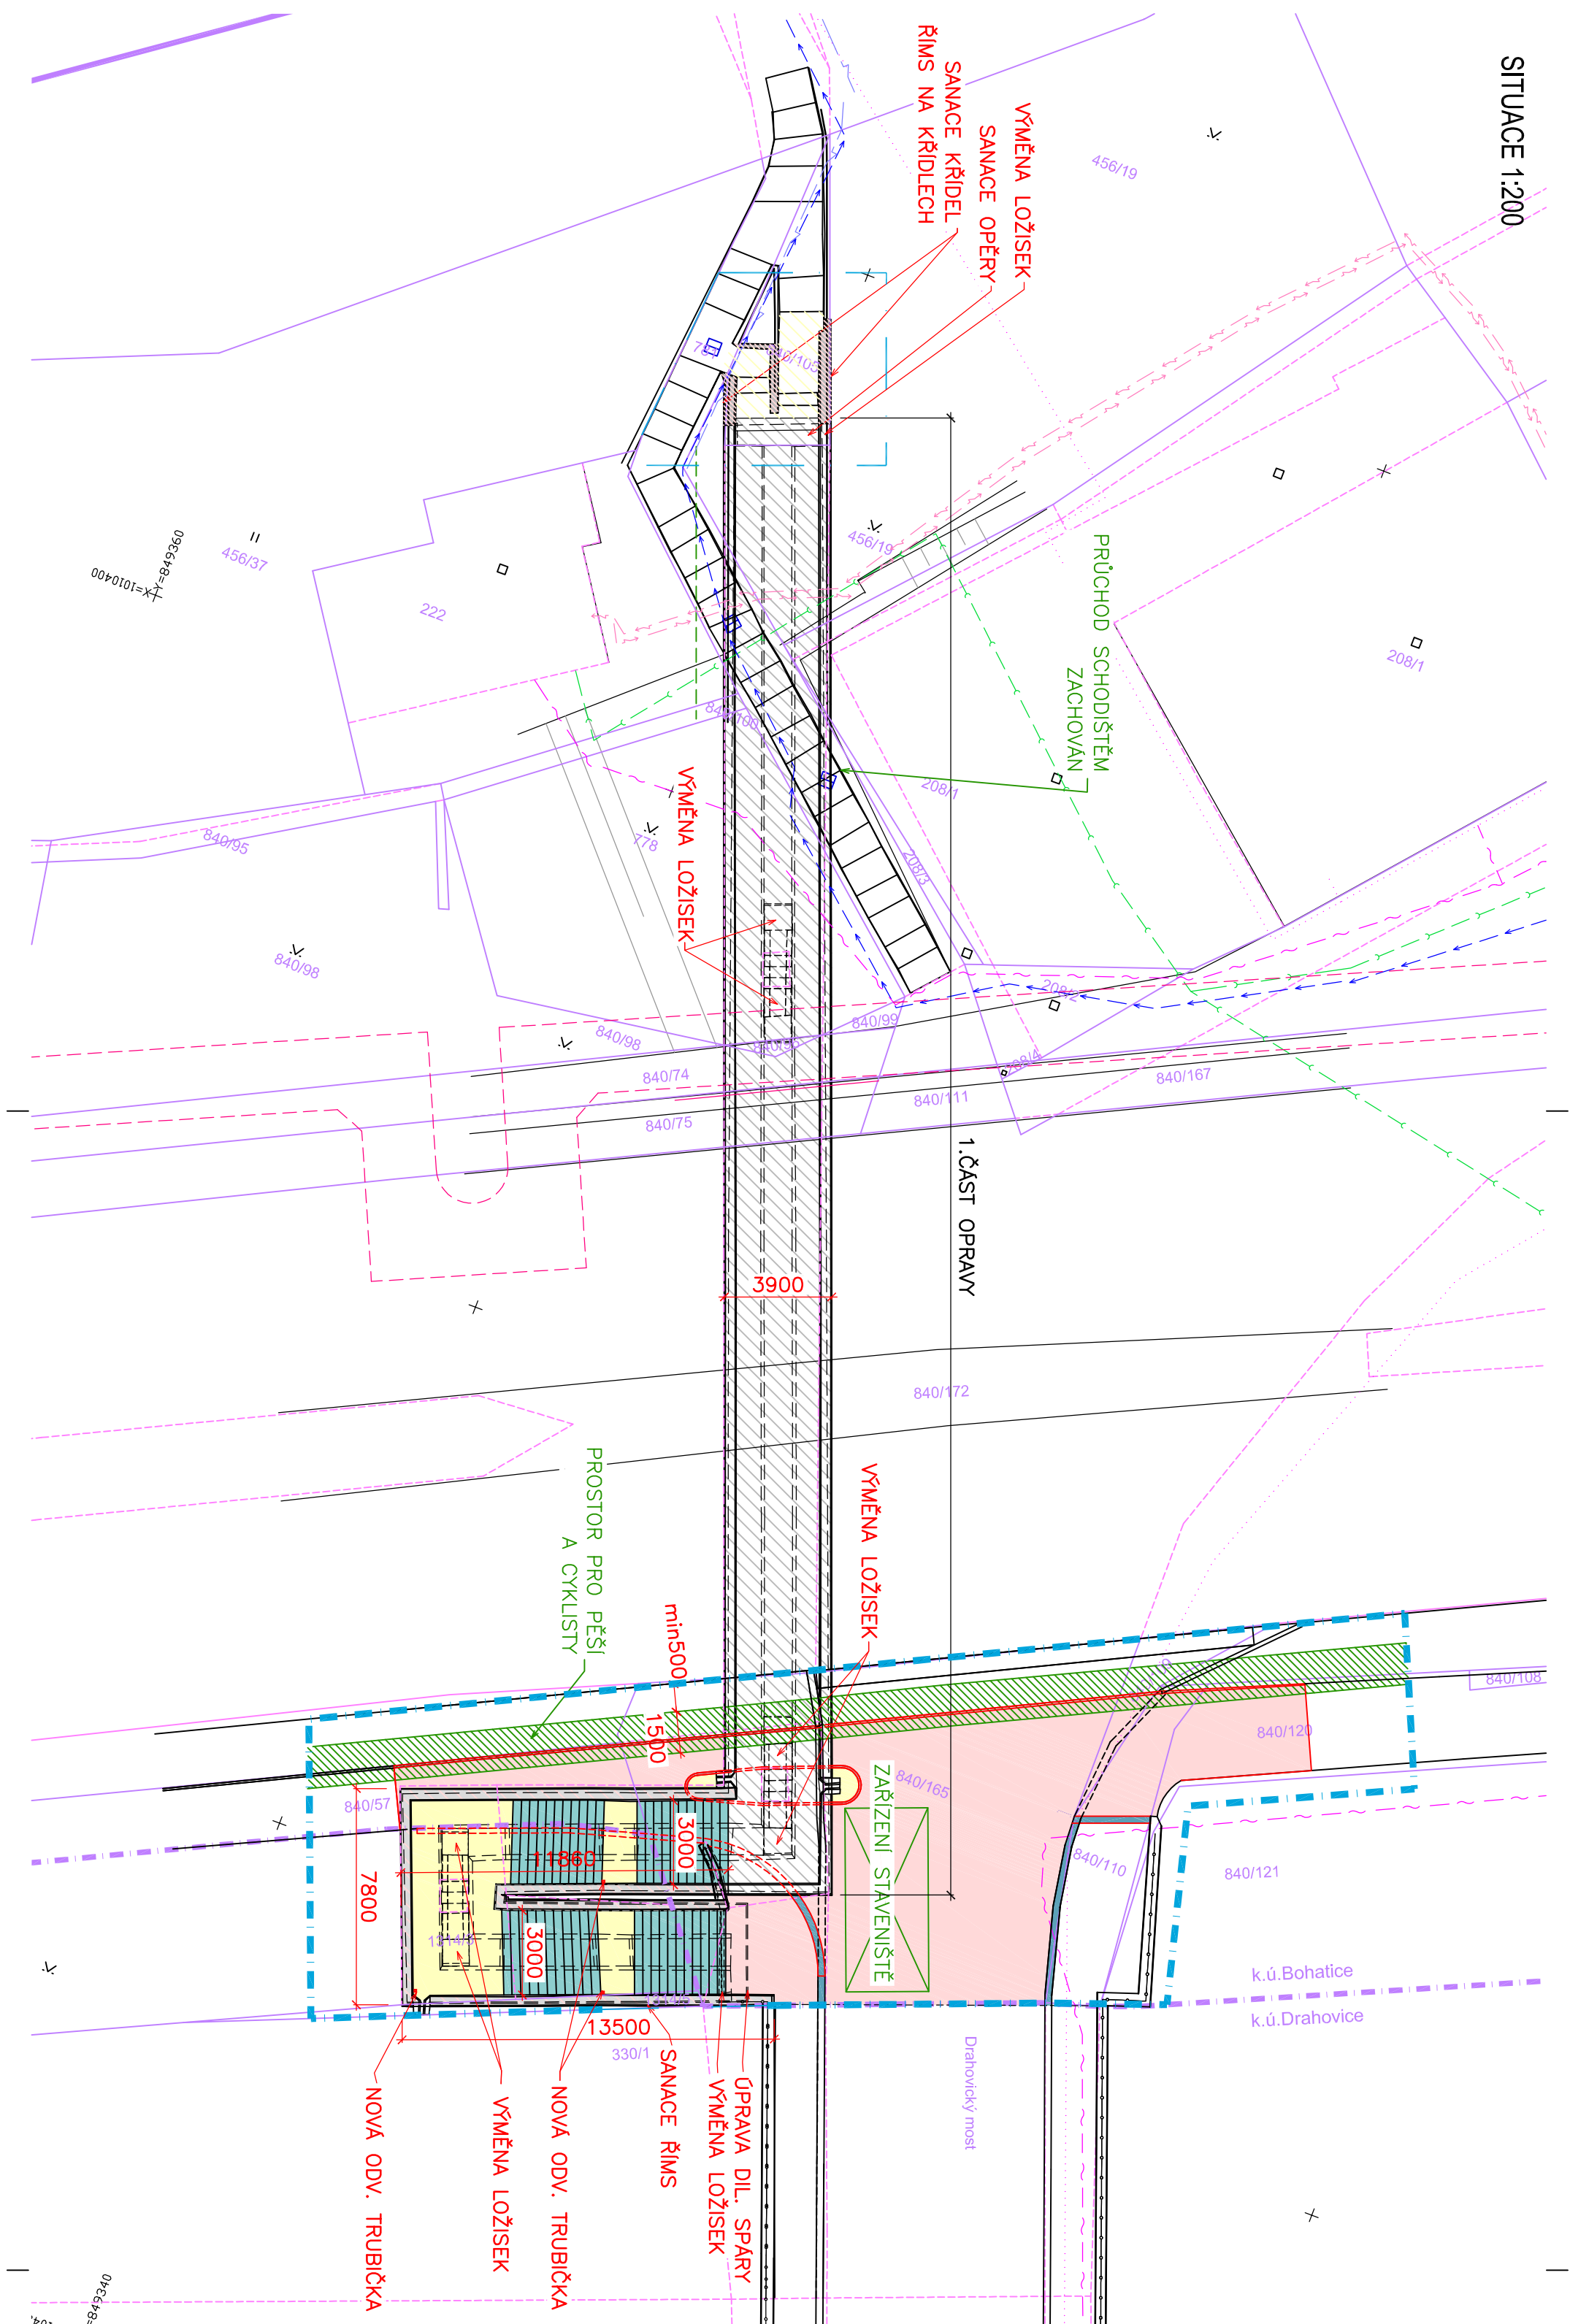


SITUACE 1:200




LEGENDA:

	ČÁST OPRAVENÁ V 1. ETAPĚ
	DOČASNĚ KONSTRUKCE
	SANACE BETONOVÝCH KONSTRUKCÍ
	KAMENNÉ SCHODIŠŤOVÉ STUPNĚ ROZEBRÁNY A ZNOVUSAZENÉ
	KAMENNÁ DLAŽBA
	ÚPRAVA DLAŽBY – ODSTRANĚNÍ VEGETACE+DOPLNĚNÍ SPAR
	ASFALTOVÝ BETON
	BETON (OBRUBNÍKY)
	KÁMEN (OBRUBNÍKY)

ČETIN-neprovizované vedení
ČETIN-metalický kabel podzemní
TO MM-VO
ČEZ- podzemní NN
Vak Karlovy Vary--kanalizace
Vak Karlovy Vary--vodovod
Karel Holoubek--Tepálrna KV-teplovoc

PODZEMNÍ VEDENÍ SÍTÍ JE ZAKRESLENO ORIENTAČNĚ

Výpracovok: ING. MILÉNA NARÁTILOVÁ		Zodp. projektant: ING. JÁN PROCHÁZKA	HIP-:	Techn. kontrola: ING. JÁN PROCHÁZKA
podpis:	podpis:	podpis:	podpis:	
Obec: KARLOV VARY	Investor: STATUTÁRNÍ MĚSTO KARLOV VARY		Kraj: KARLOVARSKÝ	
Objednatel: STATUTÁRNÍ MĚSTO KARLOV VARY				
Zakázka: KARLOVY VARY, LÁVKA L20 U DRAHOVICKÉHO MOSTU ODSTRANĚNÍ HAVARIJNÍHO STAVU, SCHODIŠTĚ SCHODIŠTĚ				
Název přílohy:				
KOORDINAČNÍ SITUACE				
Zhotovitel:				
				
PONTIKA s.r.o. ICO 26342669 Sporovní 4 360 09 Karlovy Vary tel. 353 228 240 pontika@pontika.cz				
Č. zakázky:	2018-06			
Datum:	05./2018			
Formát:	A4/4			
Měřítko:	1:200			
Stupeň PD:	DSP/PDPS			
Číslo přílohy:	Souprava:			
B2				