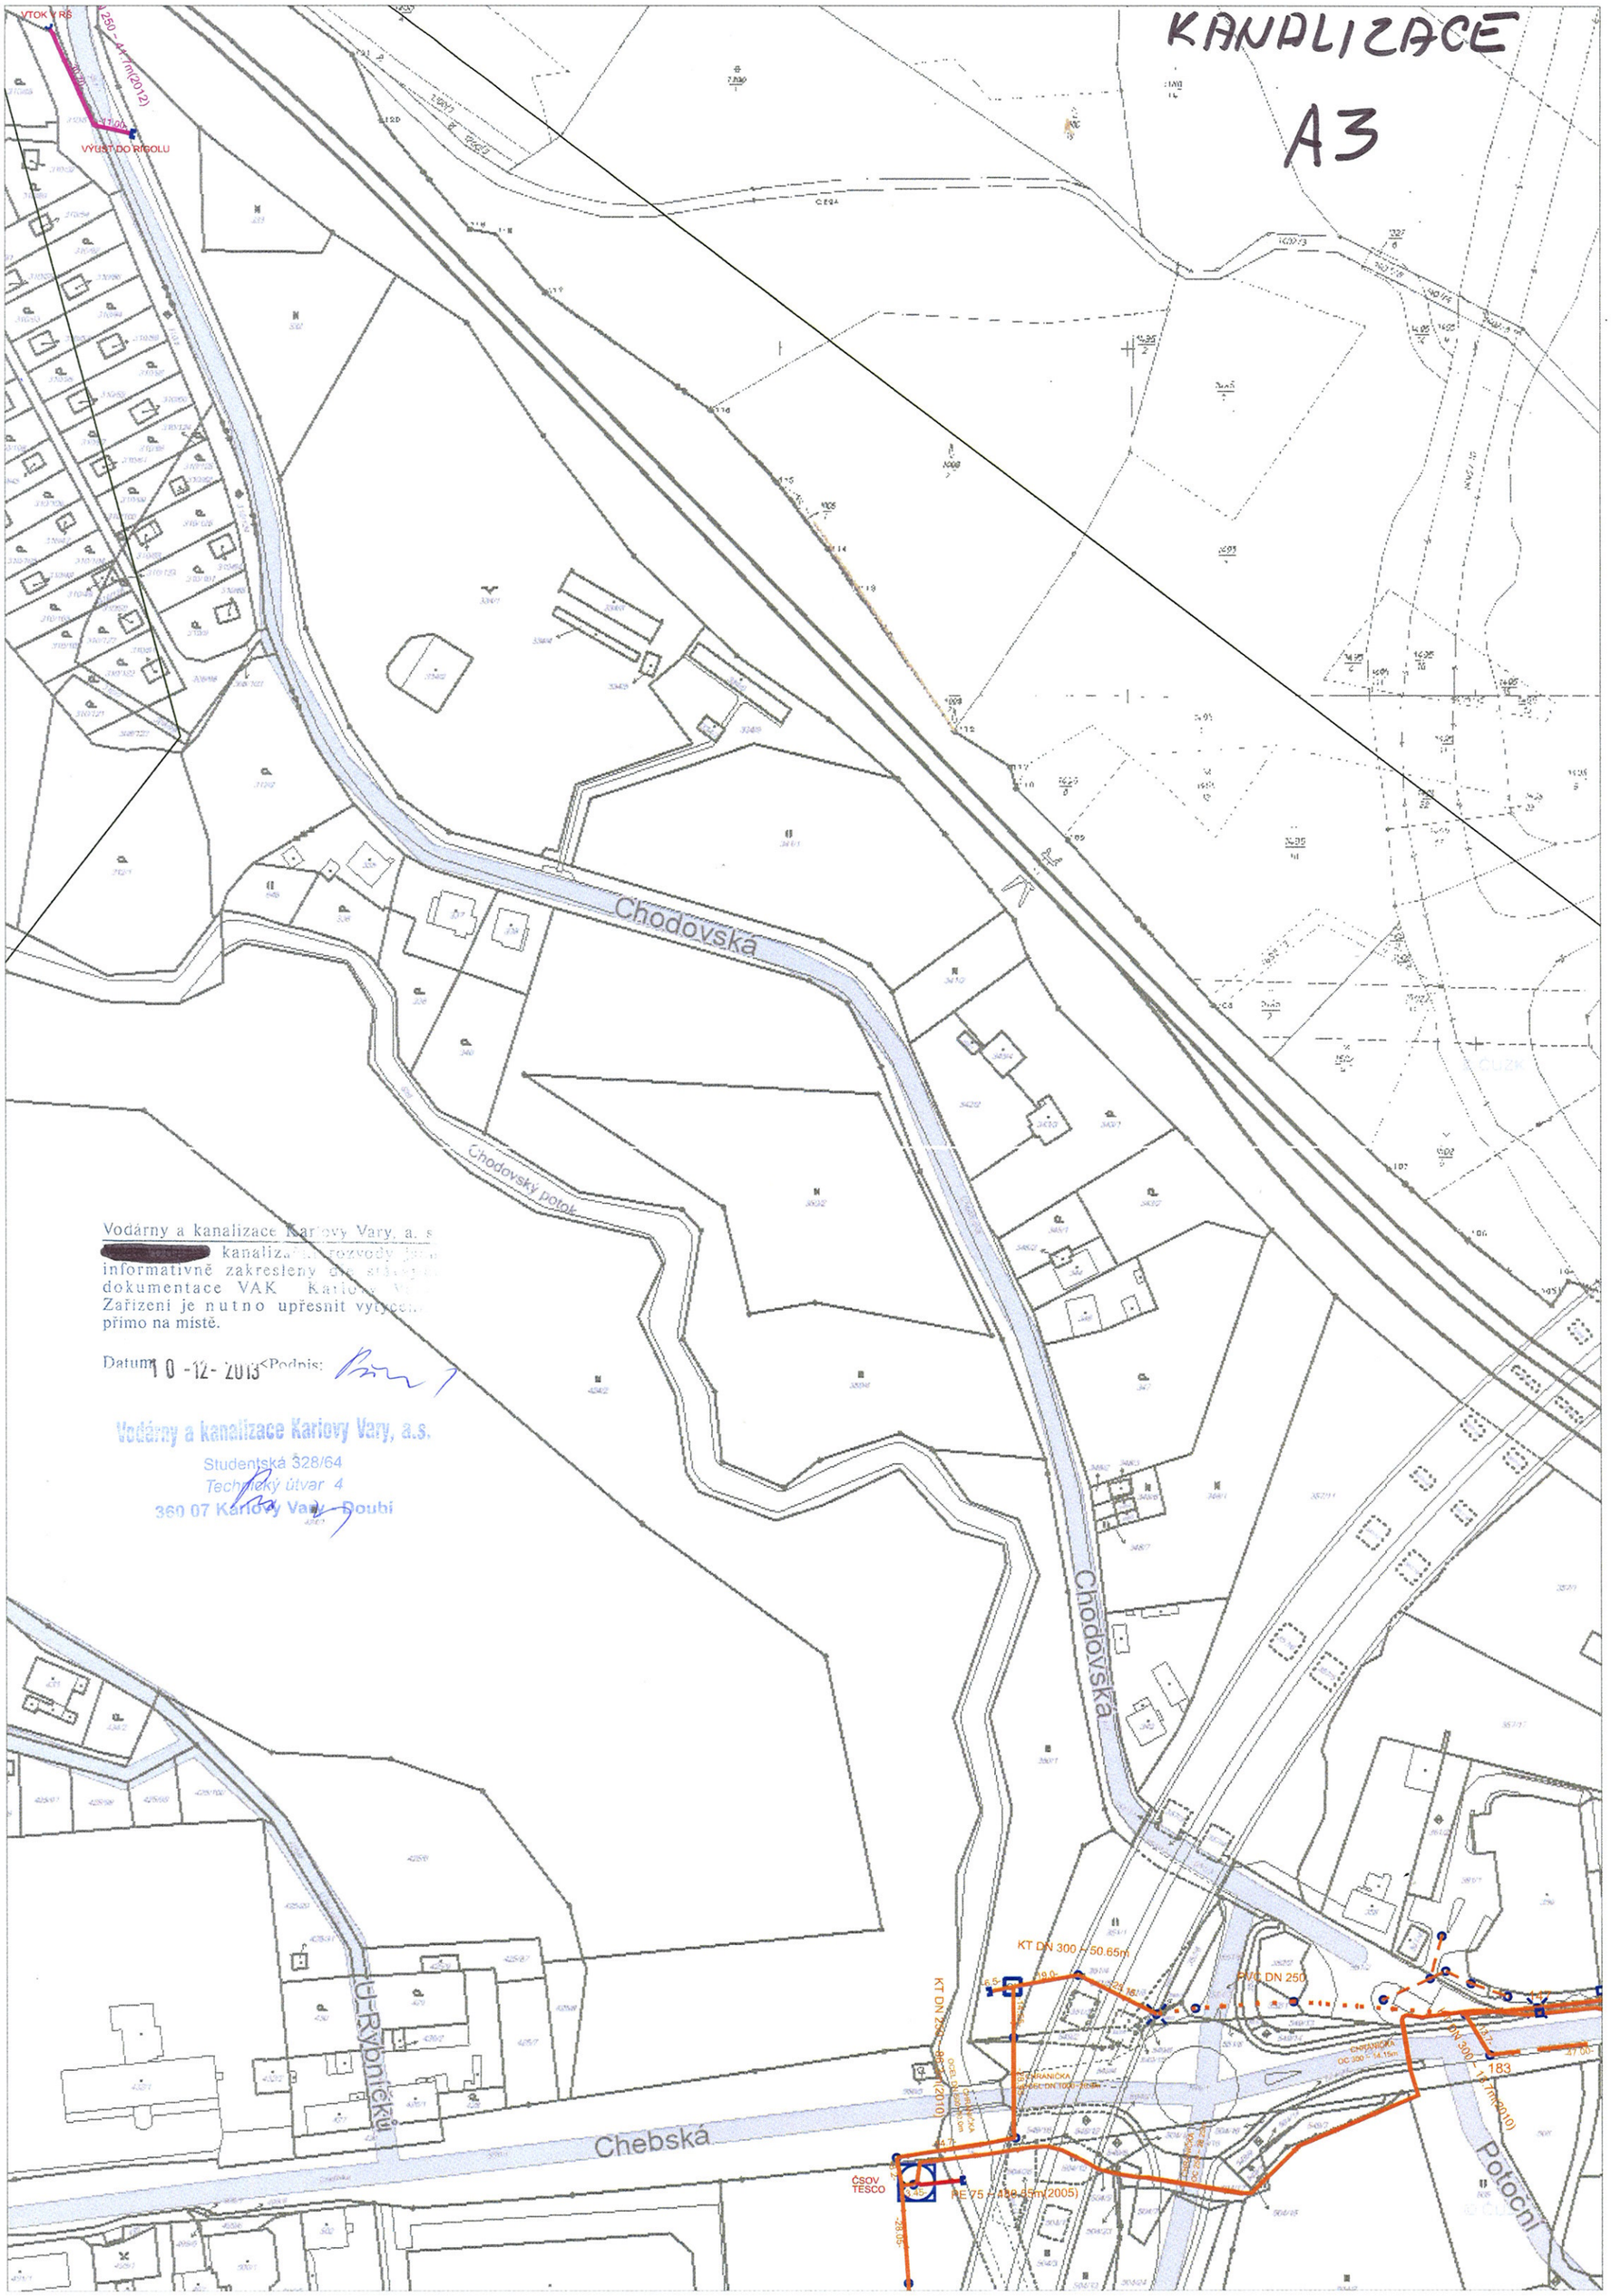

Vodárny a kanalizace Karlovy Vary, a. s.
[redacted] kanaliz... rozvody ... informativně zakresleny ... dokumentace VAK Karlovy V...
Zařízení je nutno upřesnit vytyčení přímo na místě.

Datum 10 -12- 2013 <Podpis:

Vodárny a kanalizace Karlovy Vary, a.s.
Studentská 328/64
Technický útvar 4
360 07 Karlovy Vary - Doubí