




SOCIÁLNÍ ZAŘÍZENÍ 1:50 – část S/3

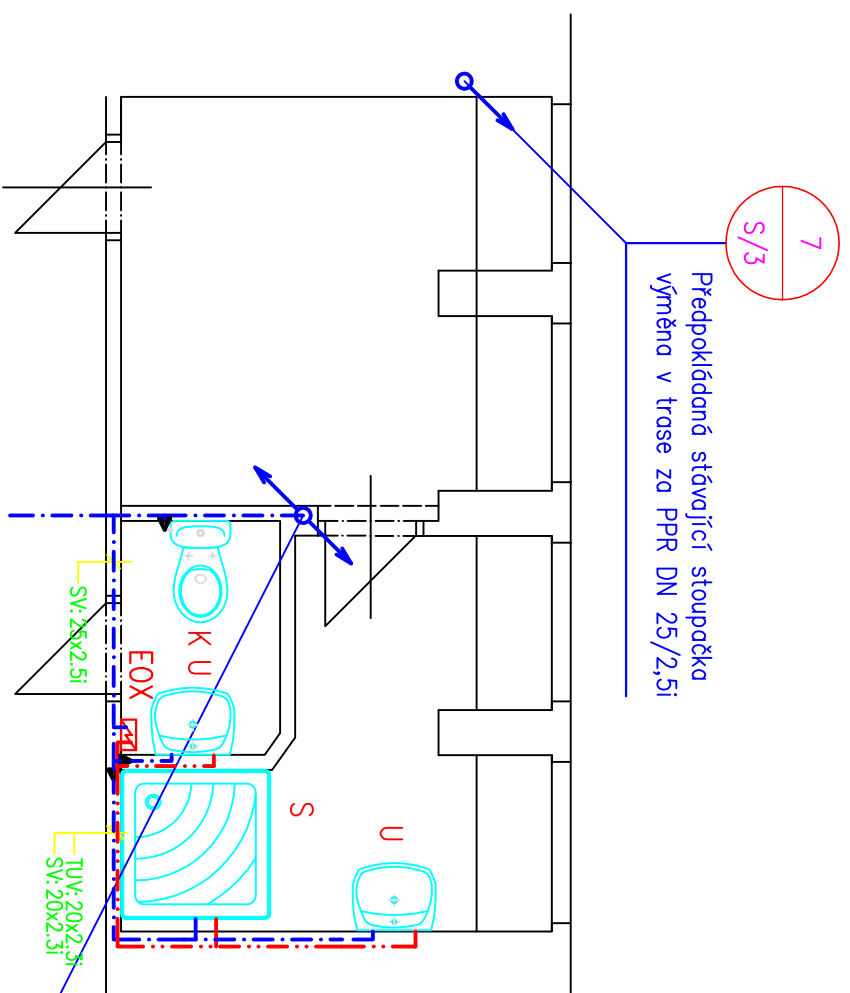


GARÁŽE

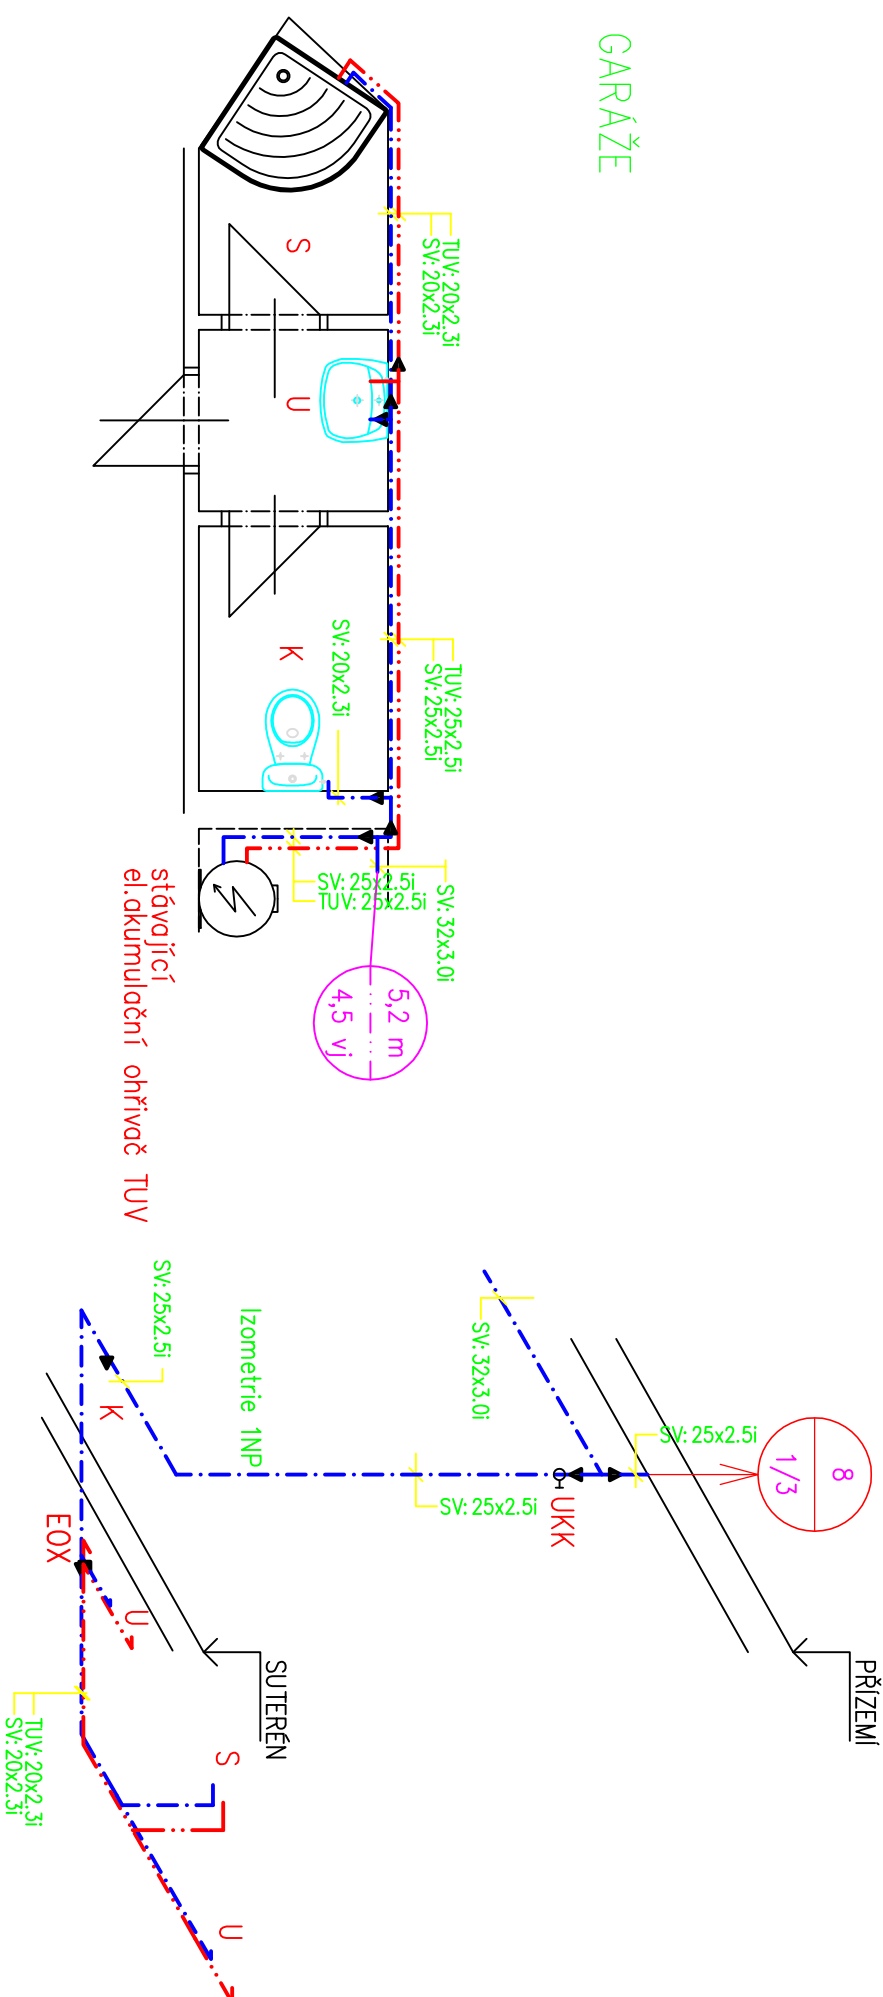

Izometrie suterén – S/3

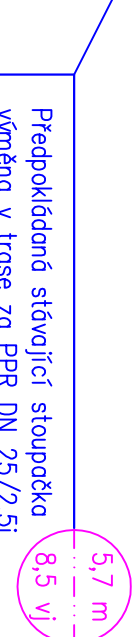

Izometrie suterén – garáž

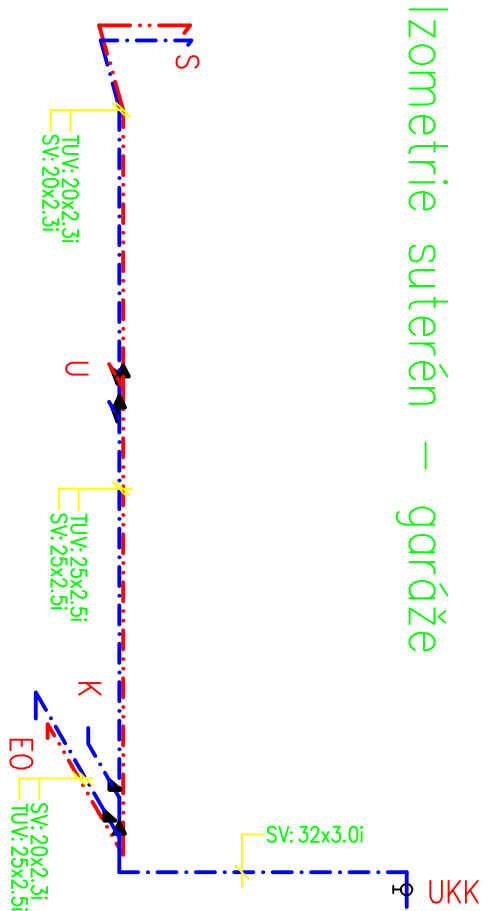

LEGENDA

- [illegible]

[illegible]