


Soupis parcel potřebných pro zřízení přístupu na stavbu										
p.č.	k.ú.	č. k.ú.	výměra celk. [m2]	trvalý zábor [m2]	dočasný zábor [m2]	druh pozemku	způsob využití	vlastník	č. LV	poznámka
651	Rybáře	663 557	46936	2464	7000	vodní plocha	vodní nádrž umělá	Statutární město Karlovy Vary, Moskevská 2035/21, 361 20 Karlovy Vary	1	přístup na stavbu + stavba
657/53			92034	40	5150	TTP	---			přístup na stavbu + stavba
475/1			4537	0	600	TTP	---			přístup na stavbu + deponie
477/1			1460	0	60	TTP	---			přístup na stavbu
487/2			294	0	25	ostatní plocha	ostatní komunikace			
1002/23			37	0	2	ostatní plocha	ostatní komunikace			
1002/9			248	0	7	ostatní plocha	ostatní komunikace			

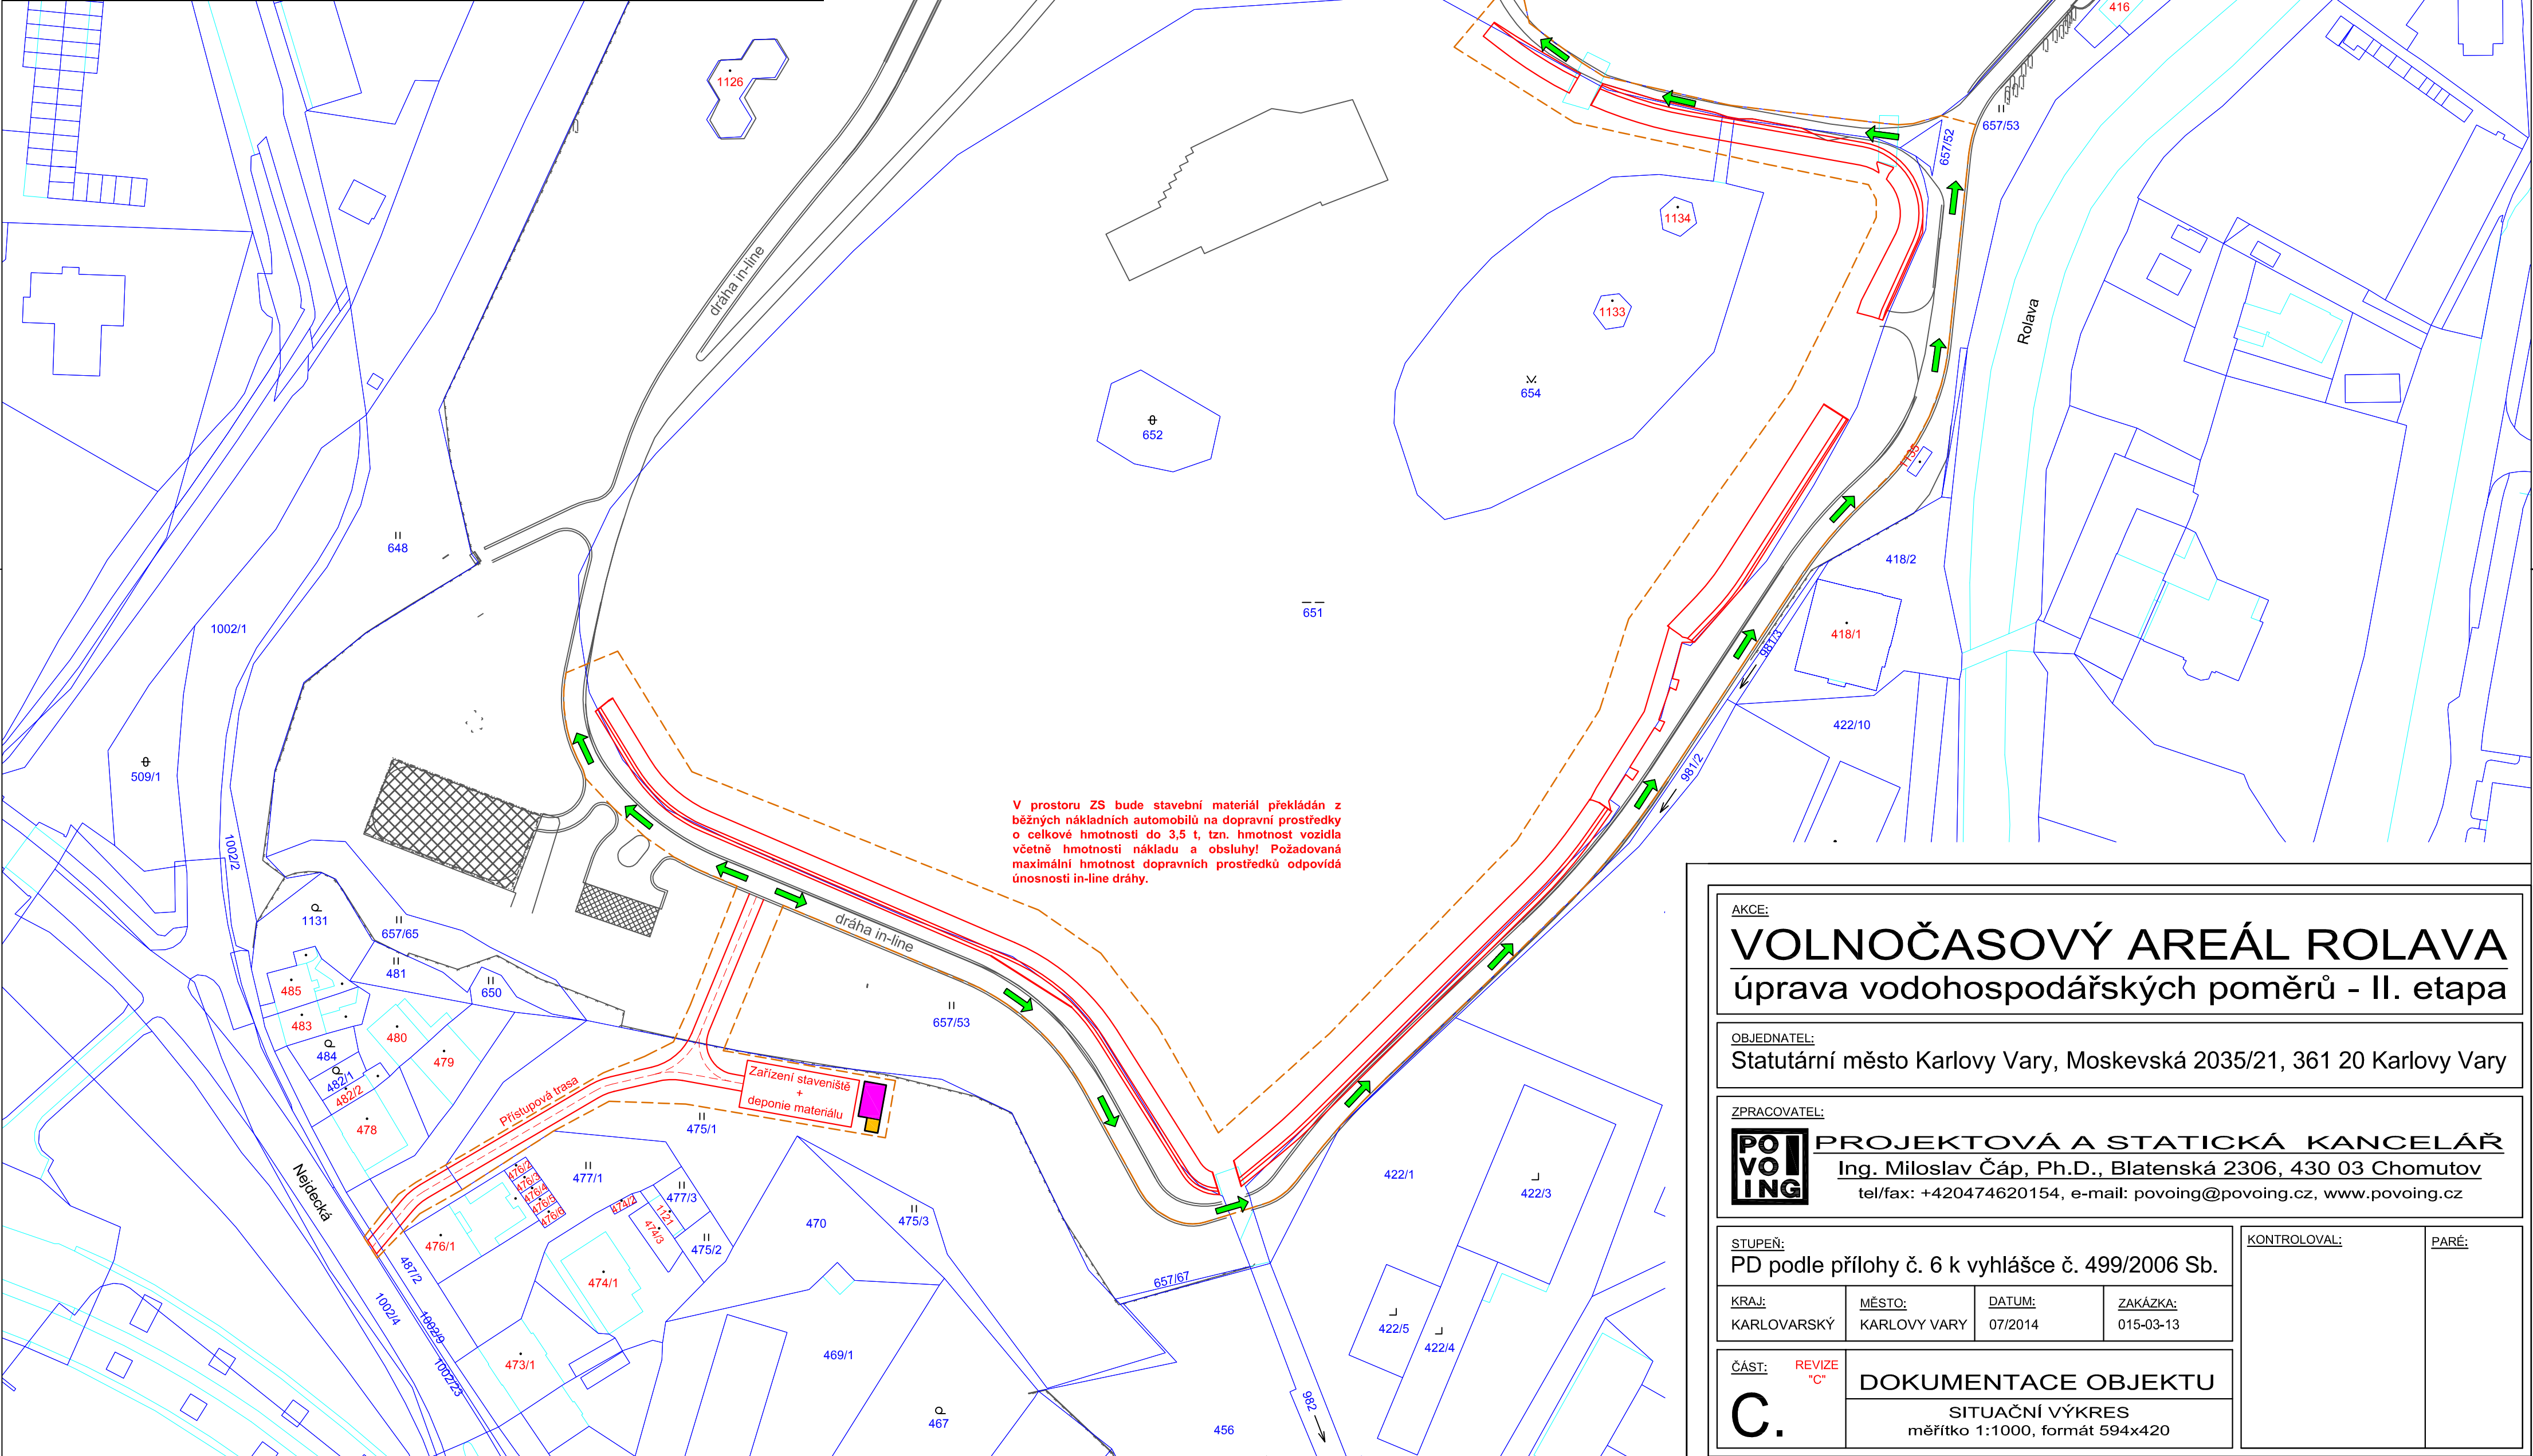

AKCE:

# VOLNOČASOVÝ AREÁL ROLAVA

## úprava vodohospodářských poměrů - II. etapa

OBJEDNATEL:

Statutární město Karlovy Vary, Moskevská 2035/21, 361 20 Karlovy Vary

ZPRACOVATEL:

POVOING

PROJEKTOVÁ A STATICKÁ KANCELÁŘ

Ing. Miloslav Čáp, Ph.D., Blatenská 2306, 430 03 Chomutov

tel/fax: +420474620154, e-mail: povoing@povoing.cz, www.povoing.cz

STUPEŇ:

PD podle přílohy č. 6 k vyhlášce č. 499/2006 Sb.

KRAJ:

KARLOVARSKÝ

MĚSTO:

KARLOVY VARY

DATUM:

07/2014

ZAKÁZKA:

015-03-13

ČÁST:

C.

REVIZE

"C"

DOKUMENTACE OBJEKTU

SITUAČNÍ VÝKRES

měřítko 1:1000, formát 594x420

KONTROLOVAL:

PARÉ: