



PŮDORYS 1.NP

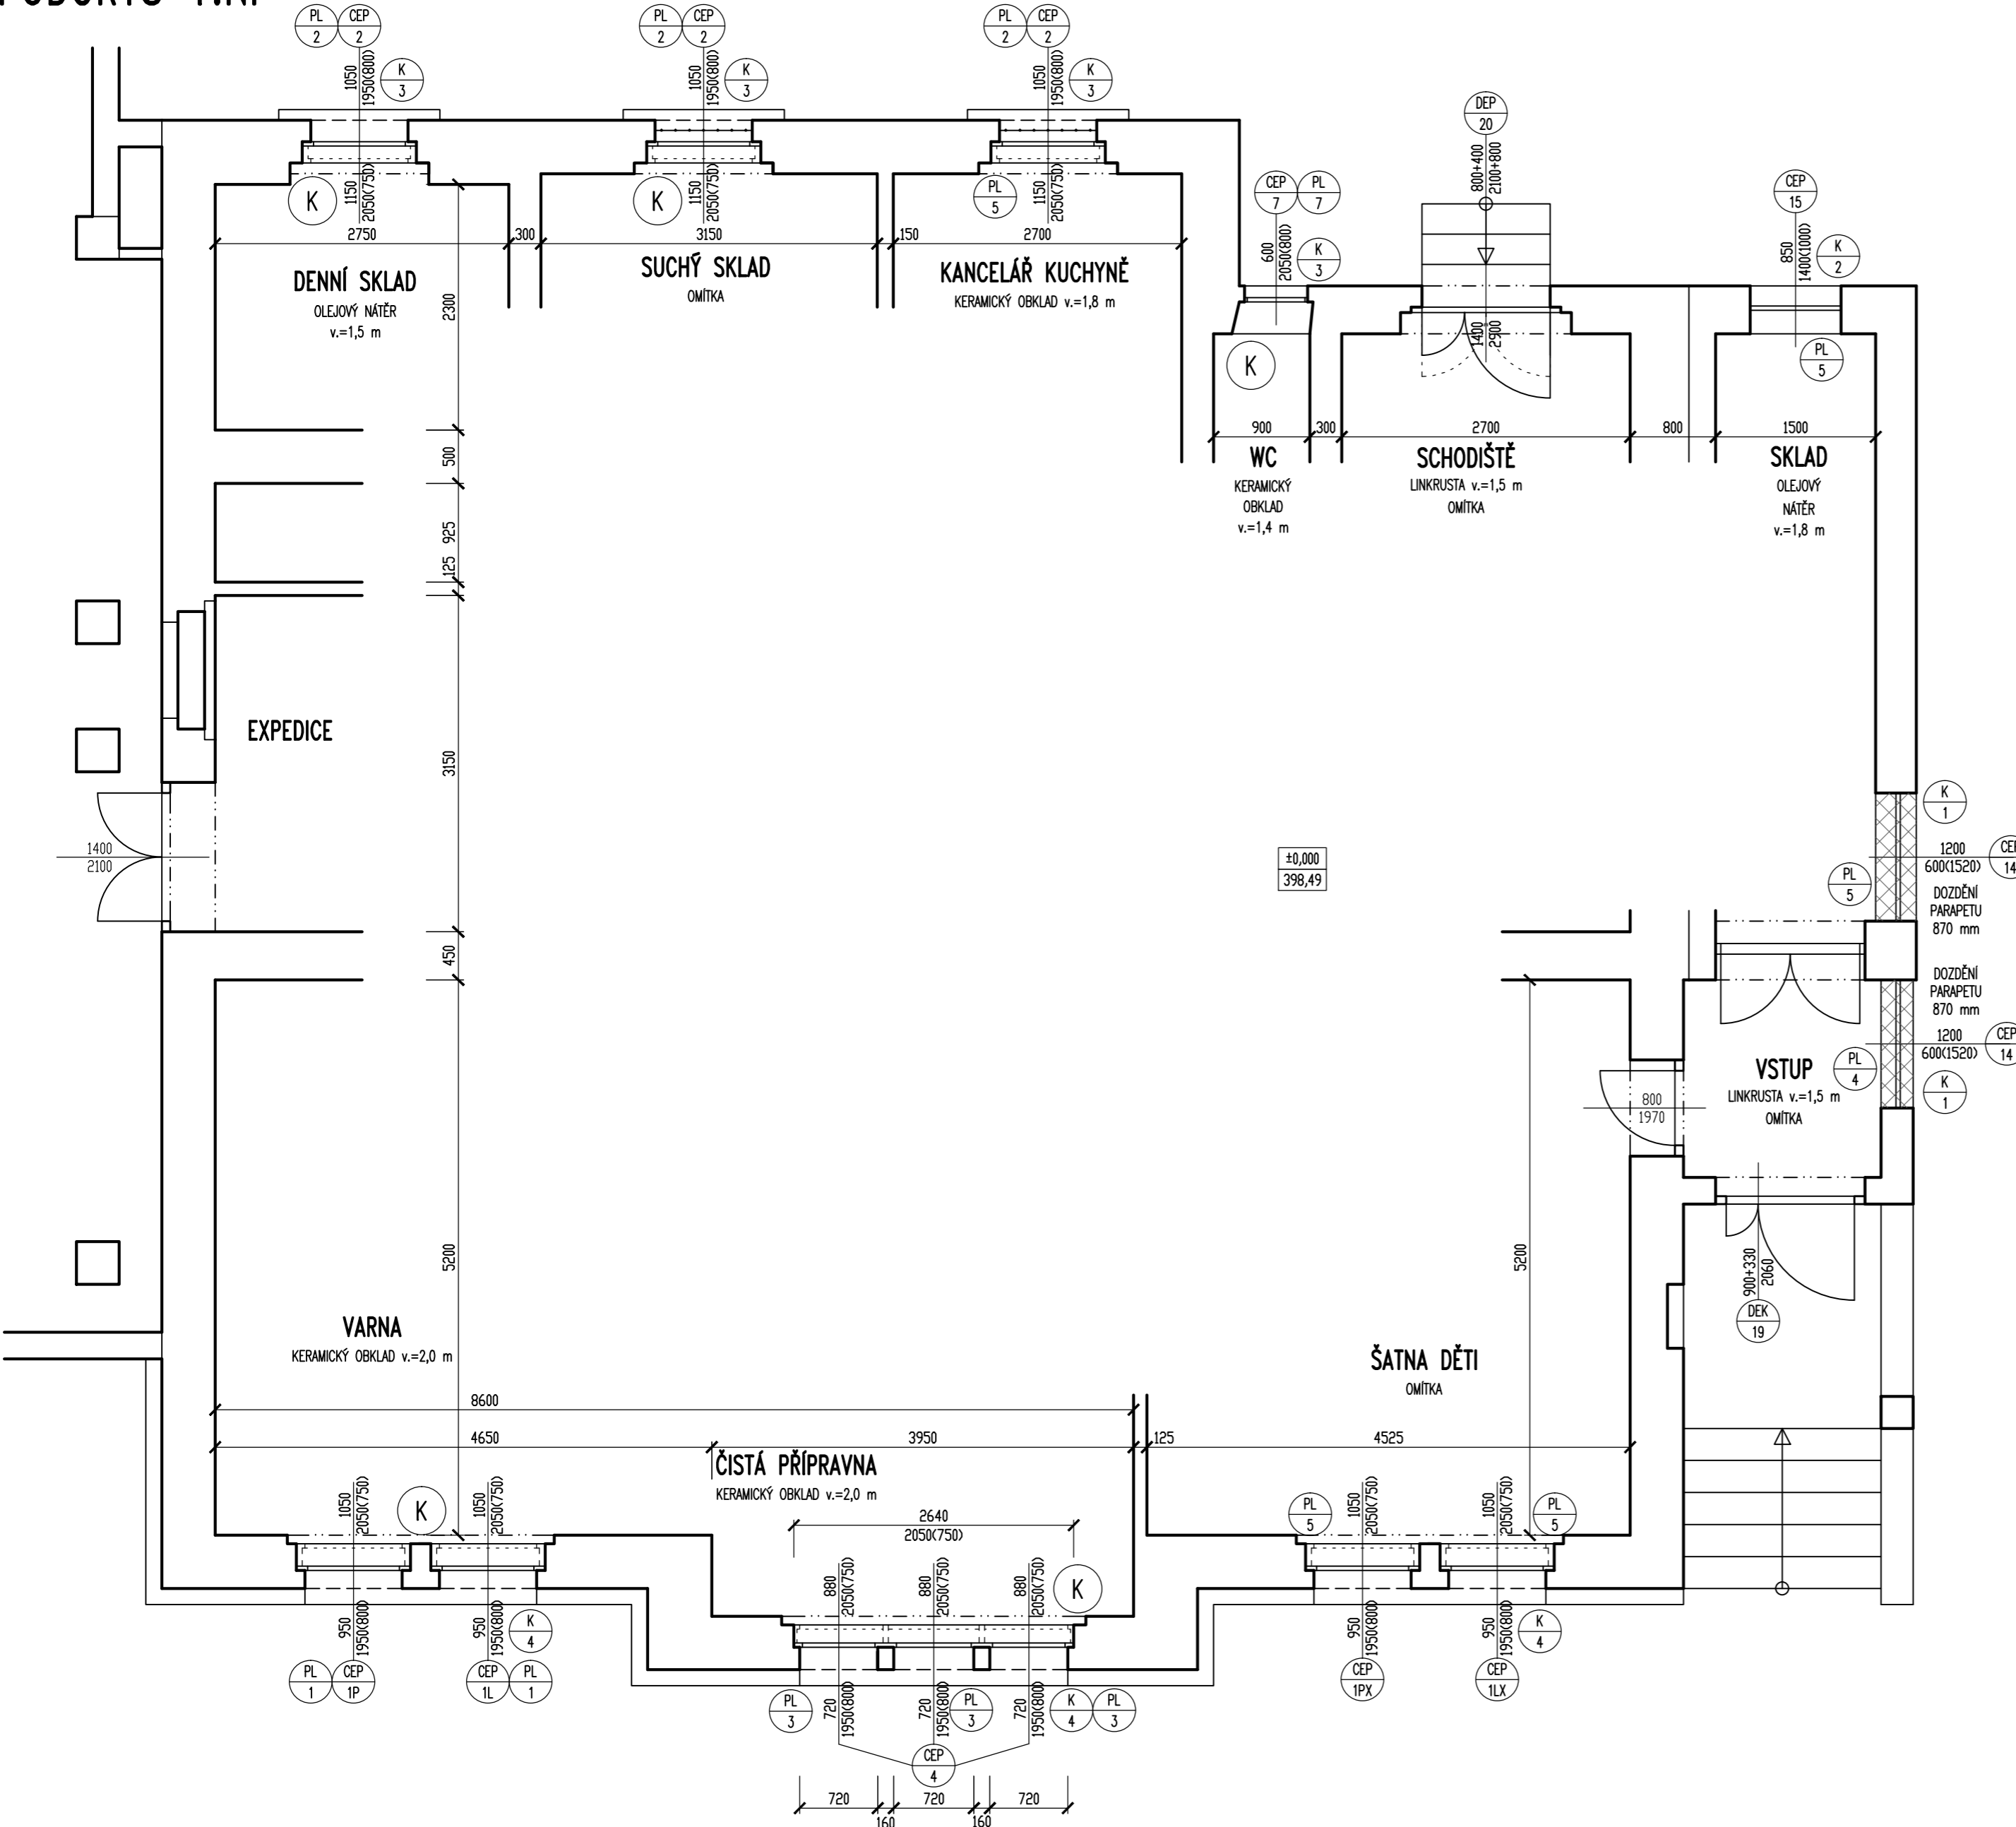


LEGENDA STAVEBNÍCH HMOT

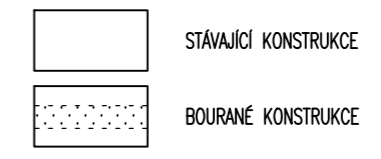

POZNÁMKA

- S** STÁVAJÍCÍ PLASTOVÉ OKNO
- K** KERAMICKÝ OBKLAD VNITŘNÍHO PARAPETU
- L** MŘÍŽ ZMENŠIT A OSADIT DO EXTERIÉRU
- M** MŘÍŽ OSADIT DO EXTERIÉRU
- N** VNĚJŠÍ PARAPETY A DNO ANGLICKÉHO DVORKU NATŘÍT HYDROIZOLAČNÍ STĚRKOU
- O** VÝMĚNA VÝLEZU ZA VĚTŠÍ STŘEŠNÍ OKNO VČETNĚ SOUVISEJÍCÍCH PRACÍ :
 -SEJMUTÍ PODHLEDU
 -ROZKRYTÍ KROVU A DOPLNĚNÍ KROKVNÍ VÝMĚNY A STŘEŠNÍ IZOLACE
 -NAPJOJENÍ LEMOVÁNÍ OKNA NA STÁVAJÍCÍ STŘEŠNÍ KRYTINU Z ASF.PÁSO
 -NOVÝ SÁDROKARTONOVÝ PODHLED

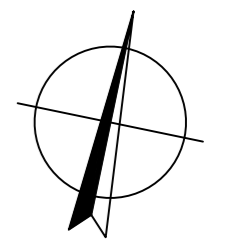

Ved.projektant	ING. HARZER
Hlav.inž.projektu	ING. HARZER
Zodp.projektant	ING. DÖRRER
Vypracoval	ING. DÖRRER
Objednatel	Statutární město Karlovy Vary, Moskevská 2035/21
Investor	Statutární město Karlovy Vary, Moskevská 2035/21
MŮ	KARLOVY VARY SŮ KARLOVY VARY



Loketská 344/12, 360 06 K. Vary, tel. 353 116 277

Stavba	1.MŠ K. VARY O.P., KOMENSKÉHO 7
Akce	VÝMĚNA VNĚJŠÍCH VÝPLNÍ OTVORŮ
Objekt	
Dílčí část	F.1.1 ARCHITECTONICKÉ A STAVEBNĚ TECHNICKÉ ŘEŠENÍ
Obsah	PŮDORYS 1.NP

Formát	3x A4
Datum	03/2013
Stupeň	DPS
Č. zakázky	1302 004.4
Měřítko	Č.přílohy
	1:50 F.1.1.3