


# PŮDORYS 2.NP

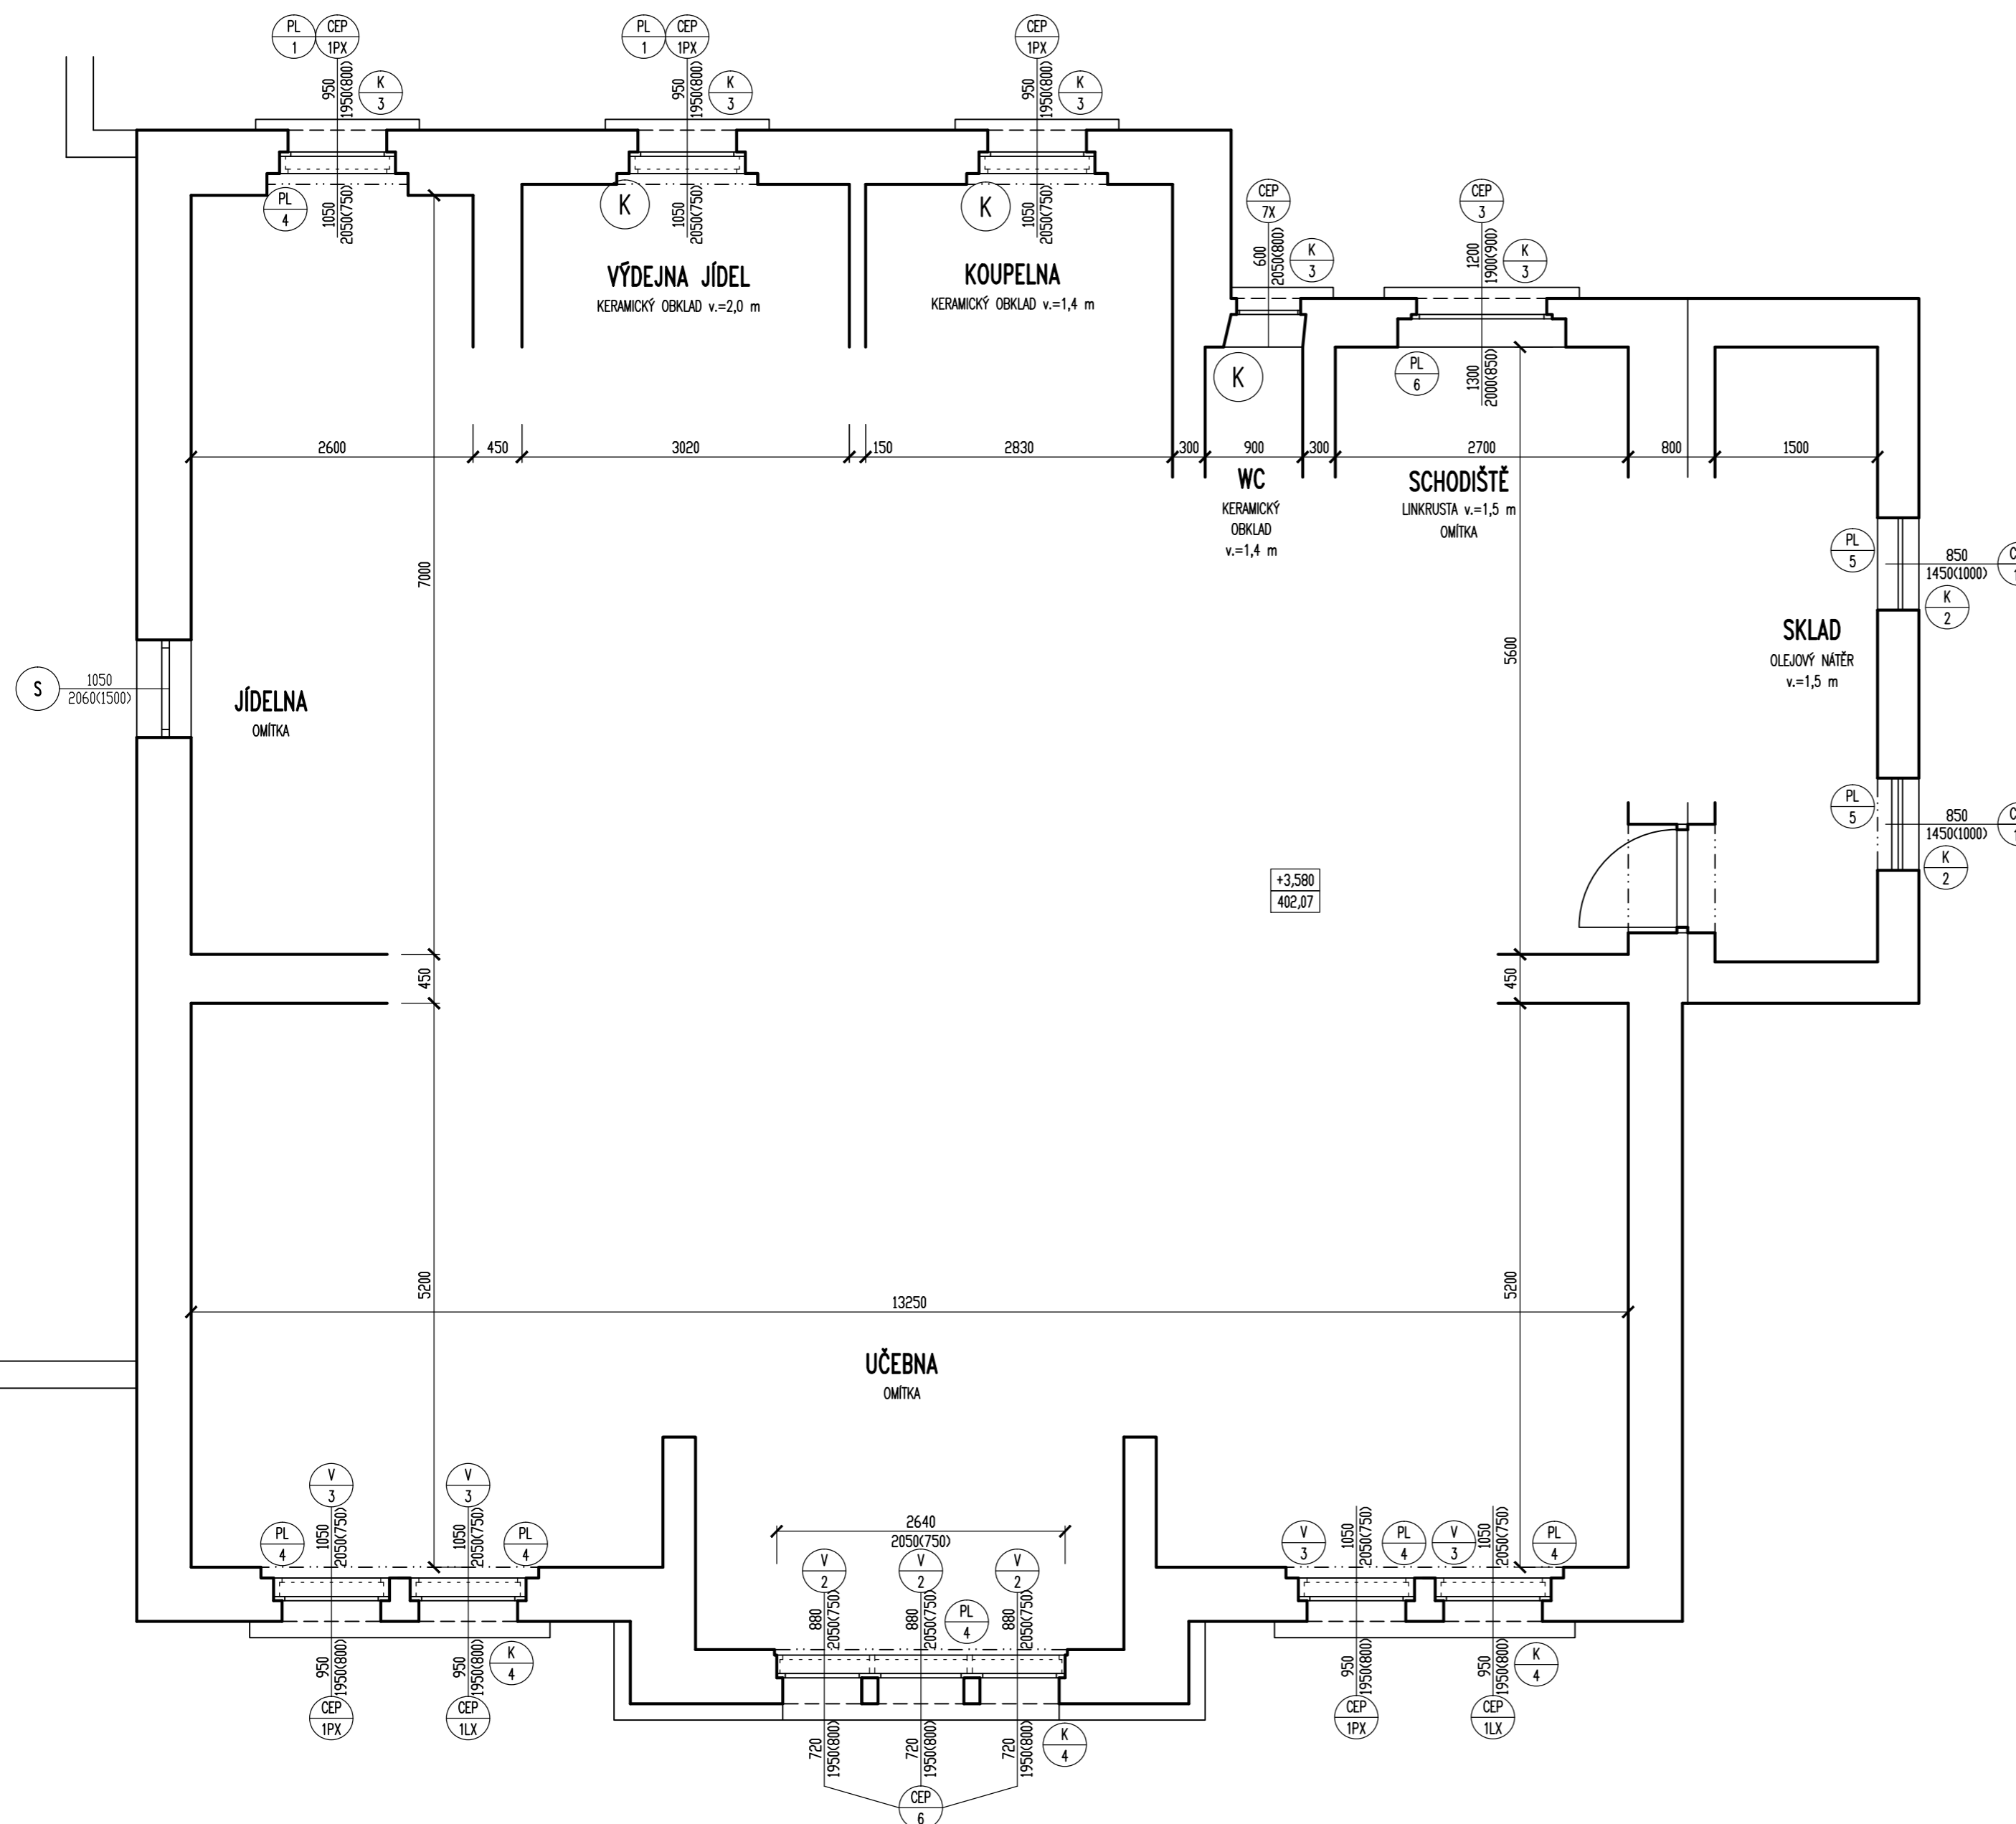



## LEGENDA STAVEBNÍCH HMOT

- STÁVAJÍCÍ KONSTRUKCE
- BOURANÉ KONSTRUKCE

## POZNÁMKA

- S** STÁVAJÍCÍ PLASTOVÉ OKNO
- K** KERAMICKÝ OBKLAD VNITŘNÍHO PARAPETU
- L** MŘÍŽ ZMENŠIT A OSADIT DO EXTERIÉRU
- M** MŘÍŽ OSADIT DO EXTERIÉRU
- N** VNĚJŠÍ PARAPETY A DNO ANGLICKÉHO DVORKU NATŘÍT HYDROIZOLAČNÍ STĚRKOU
- O** VÝMĚNA VÝLEZU ZA VĚTŠÍ STŘEŠNÍ OKNO VČETNĚ SOUVISEJÍCÍCH PRACÍ :
  - SEJMUŤI PODHLEDU
  - ROZKRYTÍ KROVU A DOPLNĚNÍ KROKVNÍ VÝMĚNY A STŘEŠNÍ IZOLACE
  - NAPJOJENÍ LEMOVÁNÍ OKNA NA STÁVAJÍCÍ STŘEŠNÍ KRYTINU Z ASF.PÁSO
  - NOVÝ SÁDROKARTONOVÝ PODHLED

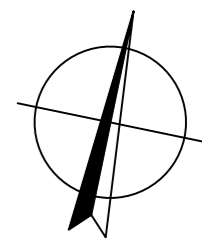

Ved.projektant	ING. HARZER		 Loketská 344/12, 360 06 K. Vary, tel. 353 116 277	
Hlav.inž.projektu	ING. HARZER			
Zodp.projektant	ING. DÖRRER			
Vypracoval	ING. DÖRRER			
Objednatel	Statutární město Karlovy Vary, Moskevská 2035/21			
Investor	Statutární město Karlovy Vary, Moskevská 2035/21			
MŮ	KARLOVY VARY	SŮ	KARLOVY VARY	
Stavba	<b>1.MŠ K. VARY O.P., KOMENSKÉHO 7</b>		Formát	3x A4
Akce	<b>VÝMĚNA VNĚJŠÍCH VÝPLNÍ OTVORŮ</b>		Datum	03/2013
Objekt			Stupeň	DPS
Dílčí část	F.1.1 ARCHITEKTONICKÉ A STAVEBNĚ TECHNICKÉ ŘEŠENÍ		Č. zakázky	1302 004.4
Obsah	<b>PŮDORYS 2.NP</b>		Měřítko	Č.přílohy
			1:50	<b>F.1.1.4</b>