



# PŮDORYS 3.NP

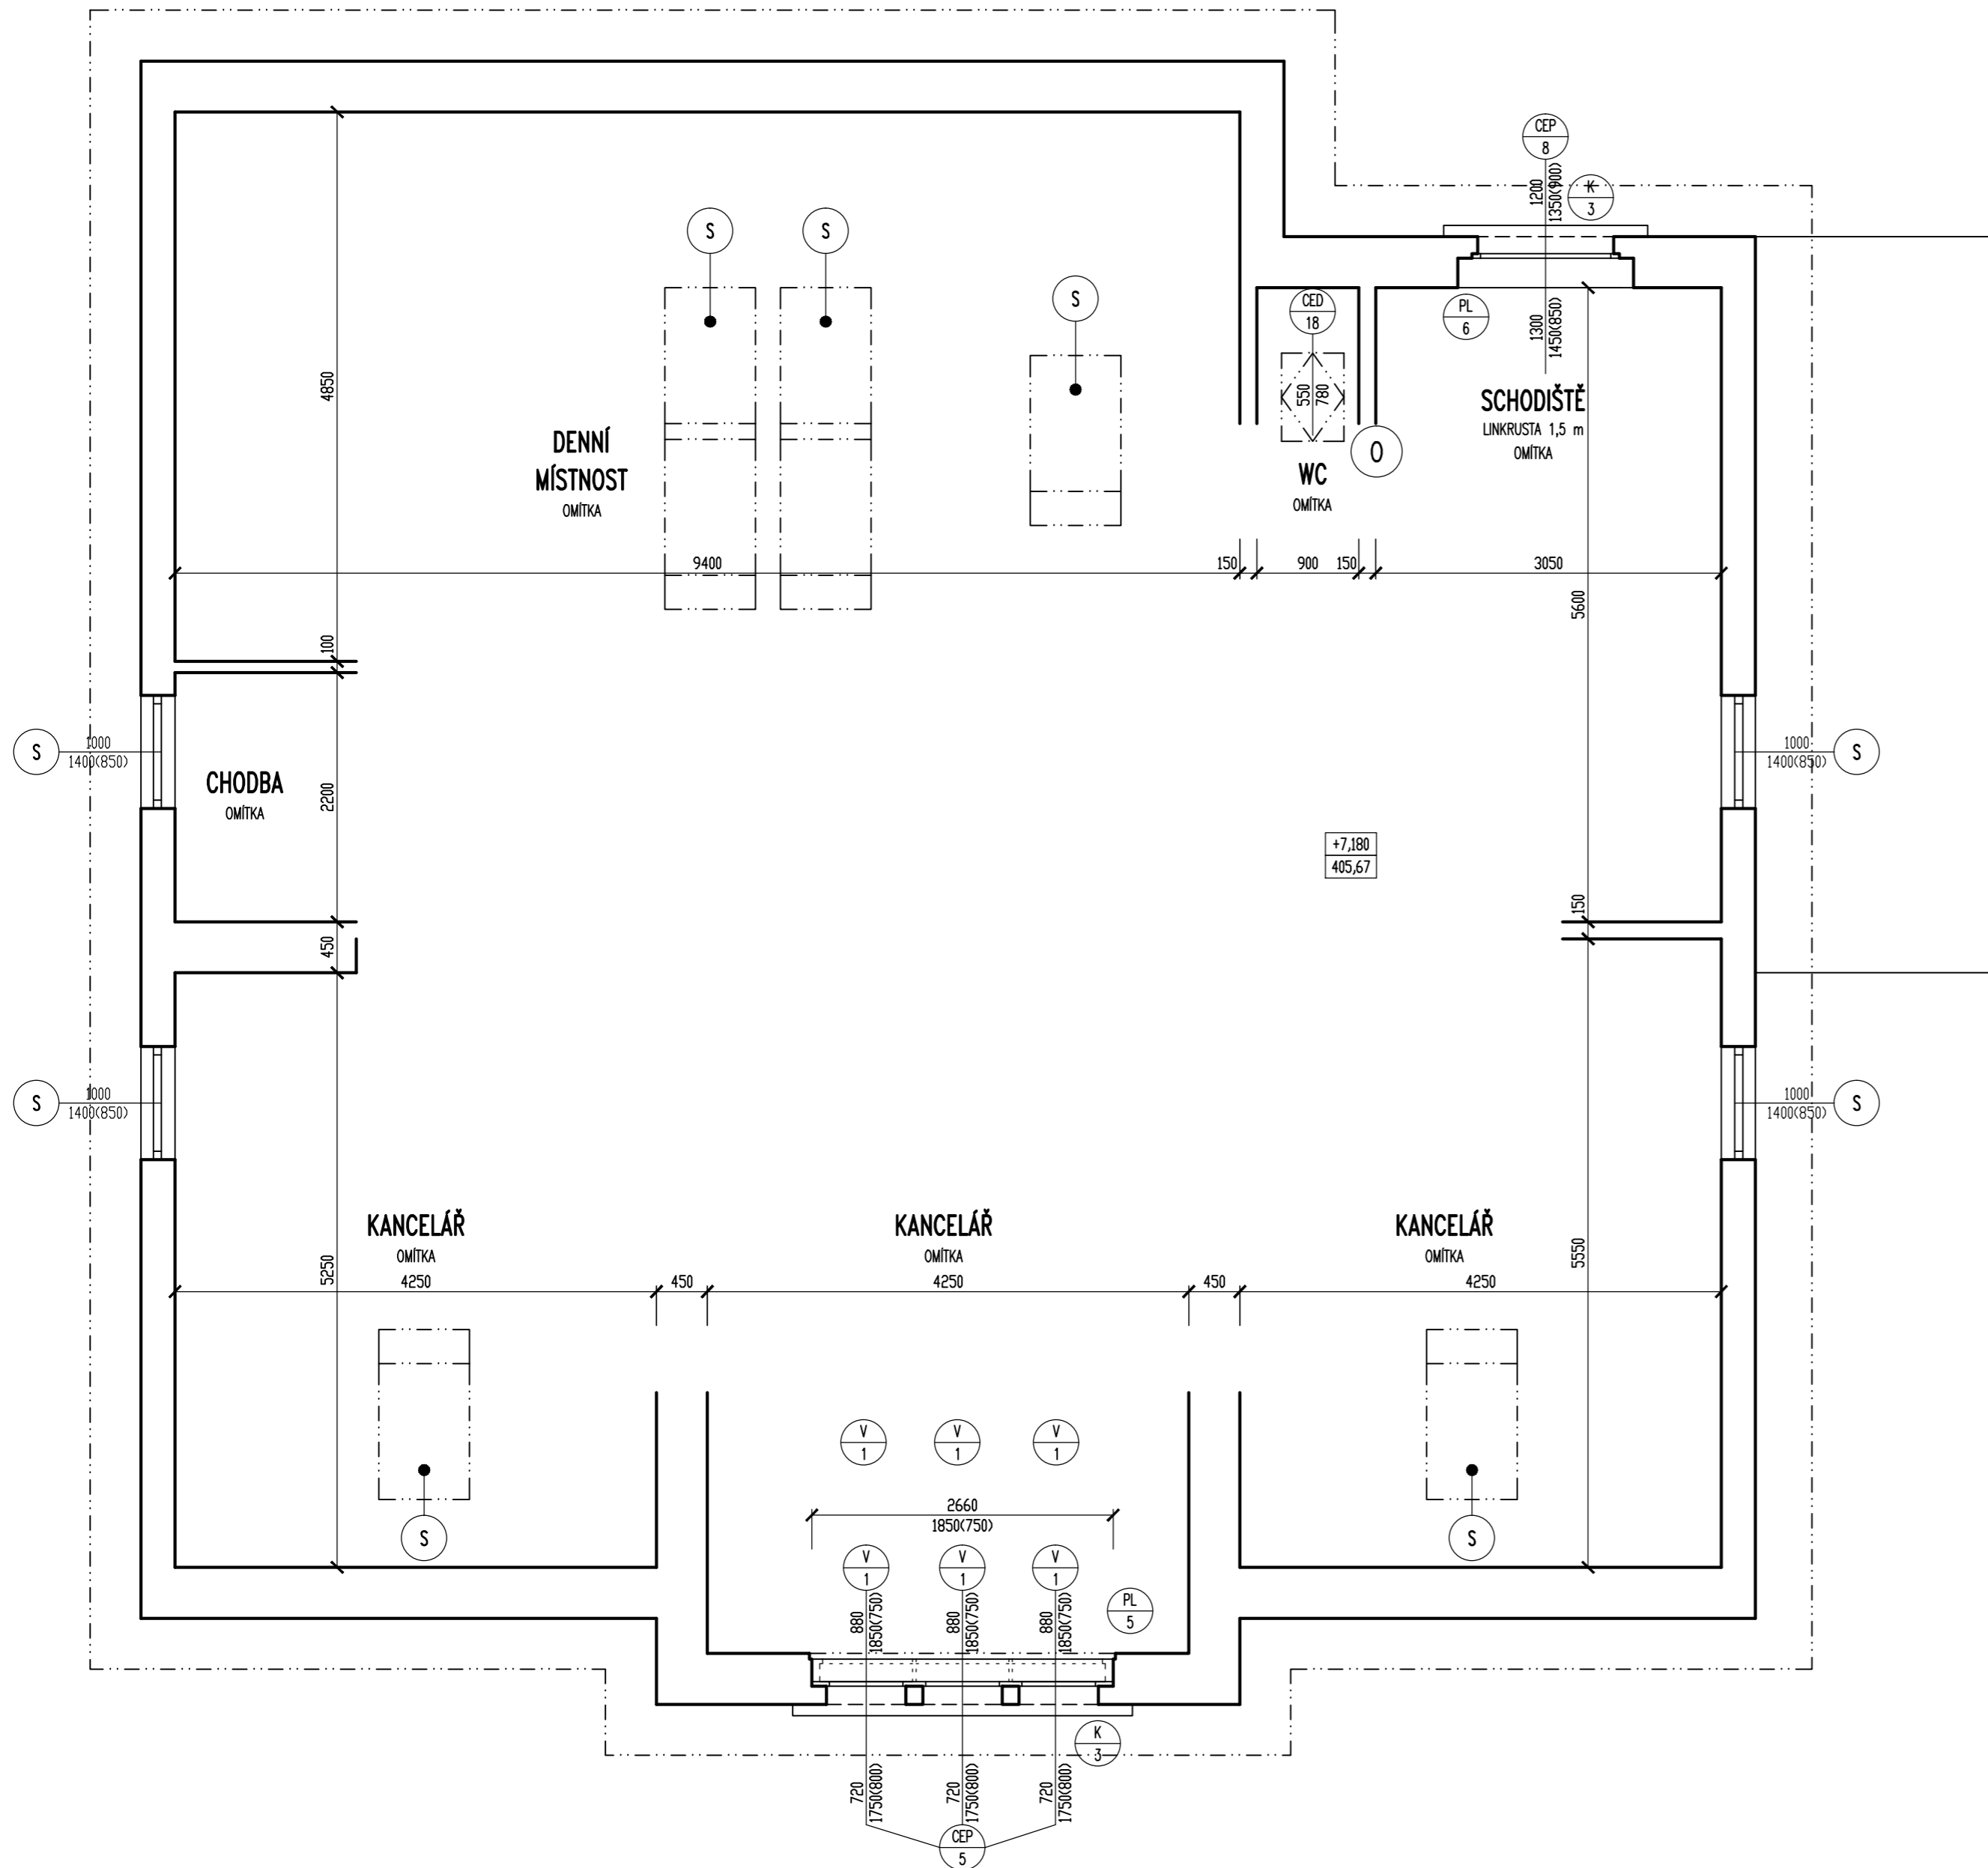


## LEGENDA STAVEBNÍCH HMOT

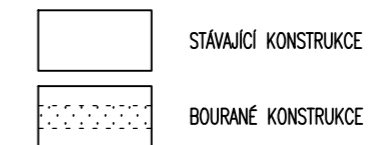

## POZNÁMKA

- S** STÁVAJÍCÍ PLASTOVÉ OKNO
- K** KERAMICKÝ OBKLAD VNITŘNÍHO PARAPETU
- L** MŘÍŽ ZMENŠIT A OSADIT DO EXTERIÉRU
- M** MŘÍŽ OSADIT DO EXTERIÉRU
- N** VNĚJŠÍ PARAPETY A DNO ANGLICKÉHO DVORKU NATŘÍT HYDROIZOLAČNÍ STĚRKOU
- O** VÝMĚNA VÝLEZU ZA VĚTŠÍ STŘEŠNÍ OKNO VČETNĚ SOUVISEJÍCÍCH PRACÍ :  
 -SEJMUTÍ PODHLEDU  
 -ROZKRYTÍ KROVU A DOPLNĚNÍ KROKOVNÍ VÝMĚNY A STŘEŠNÍ IZOLACE  
 -NAPJOJENÍ LEMOVÁNÍ OKNA NA STÁVAJÍCÍ STŘEŠNÍ KRYTINU Z ASF.PÁSO  
 -NOVÝ SÁDROKARTONOVÝ PODHLED

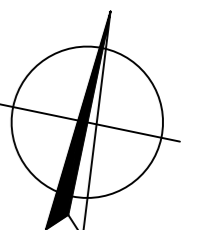

|                   |   |    |   |                |
|-------------------|---|----|---|----------------|
| Ved.projektant    | ING. HARZER                                       |    | <p><b>PORTICUS s.r.o.</b><br/>Loketská 344/12, 360 06 K. Vary, tel. 353 116 277</p> |                |
| Hlav.inž.projektu | ING. HARZER                                       |    |   |                |
| Zodp.projektant   | ING. DÖRRER                                       |    |   |                |
| Vypracoval        | ING. DÖRRER                                       |    |   |                |
| Objednatel        | Statutární město Karlovy Vary, Moskevská 2035/21  |    |   |                |
| Investor          | Statutární město Karlovy Vary, Moskevská 2035/21  |    |   |                |
| MŮ                | KARLOVY VARY                                      | SŮ | KARLOVY VARY  |                |
| Stavba            | <b>1.MŠ K. VARY O.P., KOMENSKÉHO 7</b>            |    | Formát  | 3x A4          |
| Akce              | <b>VÝMĚNA VNĚJŠÍCH VÝPLNÍ OTVORŮ</b>              |    | Datum   | 03/2013        |
| Objekt            |   |    | Stupeň  | DPS            |
| Dílčí část        | F.1.1 ARCHITECTONICKÉ A STAVEBNĚ TECHNICKÉ ŘEŠENÍ |    | Č. zakázky  | 1302 004.4     |
| Obsah             | <b>PŮDORYS 3.NP – PODKROVÍ</b>                    |    | Měřítko   | Č.přílohy      |
|                   |   |    | 1:50  | <b>F.1.1.5</b> |