






LEGENDA:

STÁVAJÍCÍ STAV:

-  KABEL NN
-  SDĚLOVACÍ KABEL
-  PLYNOVOD

NOVÝ STAV:

-  HRANICE KN S PARCELNÍM ČÍSLEM A DÍLČÍ HRANICÍ
-  KOMUNIKACE A PARKOVACÍ STÁNÍ – POVRCH Z KAMENIVA
-  CHODNÍKY – POVRCH Z BETONOVÉ ZÁMKOVÉ DLAŽBY
-  NOVÝ STAV

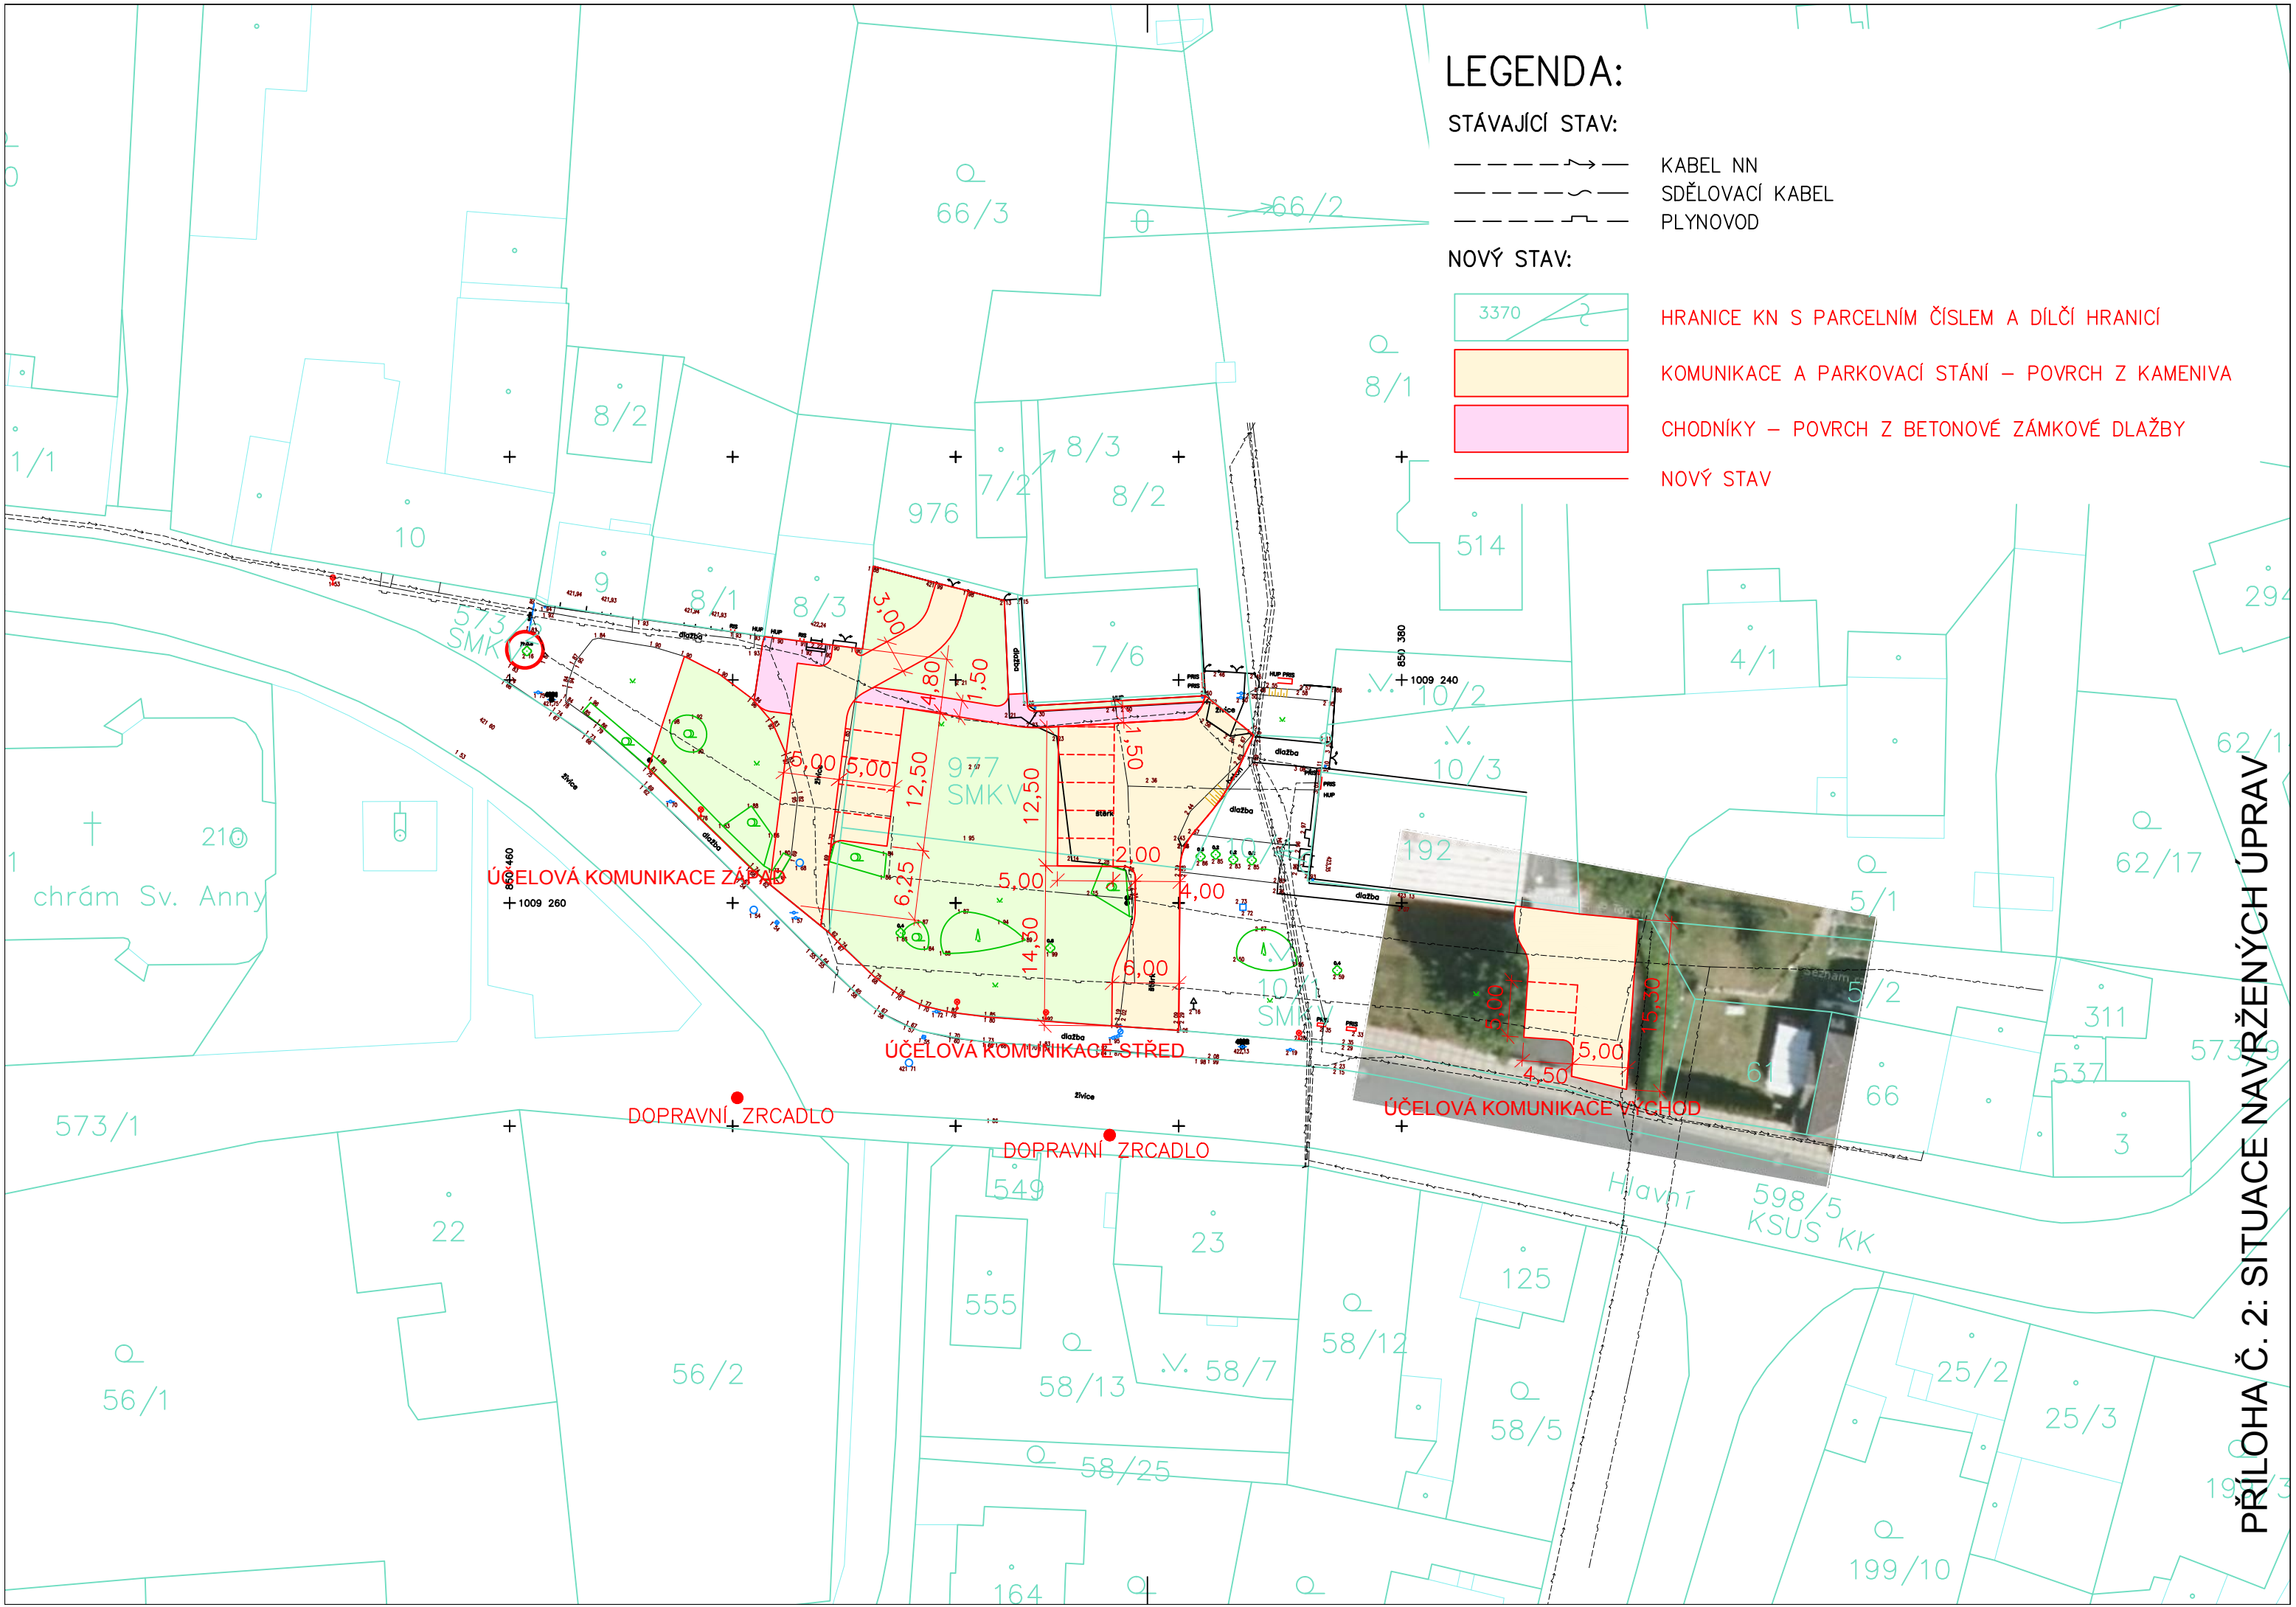

PŘÍLOHA Č. 2: SITUACE NAVRŽENÝCH ÚPRAV